


FACADE MOD ØST

131  
D

129  
C

127  
B

125  
A

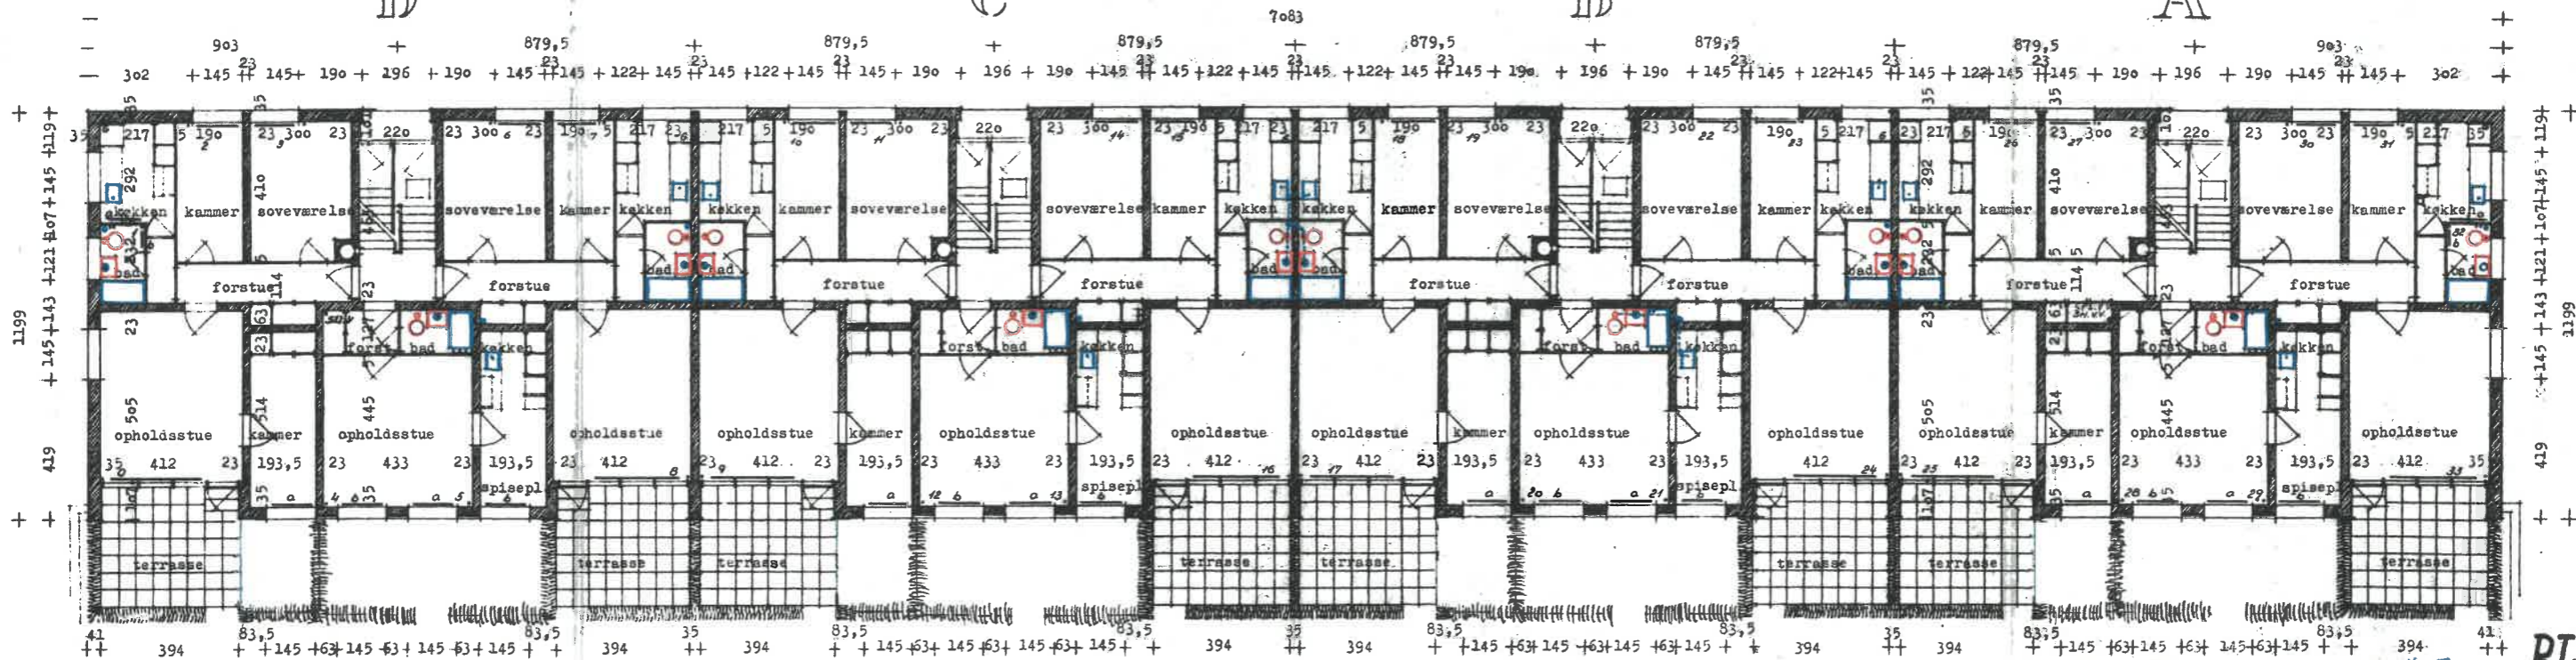

PLAN AF STUEETAGE

cm 100 0 5 10 15 20 25 METRER. MÅL 1 : 100.

Jng. tegn. nr. 527.  
Anker Henriksen  
Evlingsvej  
Rødhusvej 59 V.  
171 7842

1637 1959

**NORDRE MUNKEGÅRD** HAUGE & KORNERUP-BANG  
ARKITEKTER M.A.A. KØBENHÅVN 6  
PÅ PARCELLER AF MATR. NR. 22 VANGDE BY  
ØSTERBROGÅDE 4. ØBRO 1720-4845

STUEPLAN OG ØSTFACADE  
SAG 5804. TEGN. 3786.D. 26.1.59.

0 50 100 Udplottet i 1:1 er denne lineal 100 mm.  
Dansk Scanning A/S

**BLOK I.**