


VEJSIDE / PARKERING

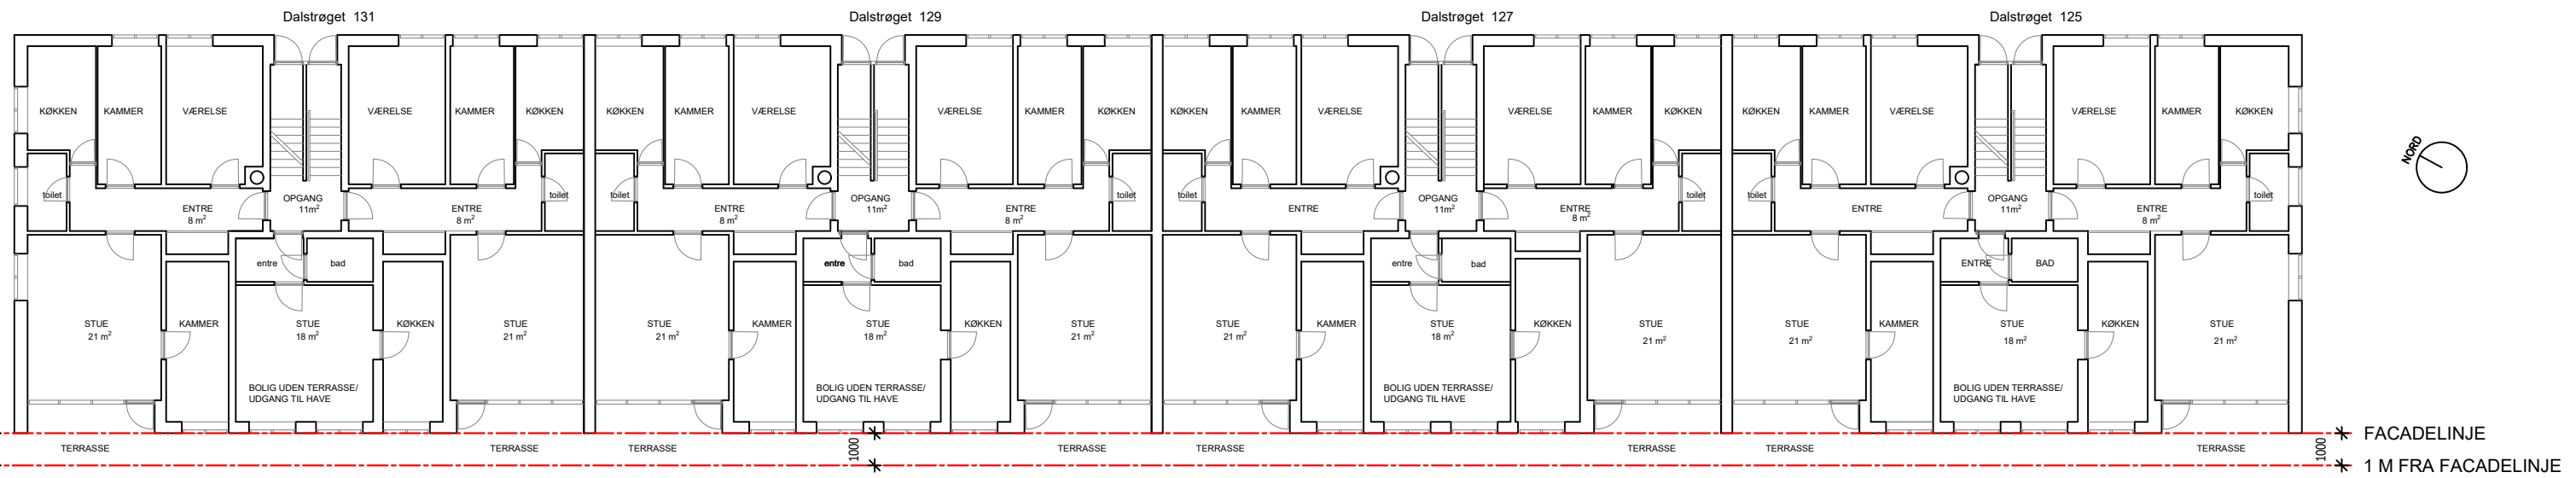

HAVESIDE

PLAN AF STUEETAGE - 1:200

0M 1M 2M 3M 4M 5M

HÆKKE I TERRÆN OG FAST INVENTAR IKKE TEGNET IND

Hovedprojekt		Adresse / Matrikel matr. nr 22i, Vangede - ejd. nr 31465 - Dalstrøget 101-131		
Tegning	STUEETAGE BLOK 1	Eks. / Fremt. forhold	Skala: 1:200	Rev.:
Projekt:	Tegningsnr: A1(99)1.11		Dato: 29.05.2024	
Projekt nr.: 206-18	Tegnet af: MW	kronrol af: JE	JE Rådgivning ApS & Mads Windfeldt Arkitekter ApS Øster Søgade 22, 1357 Kbh K.	