


TILBYGG      NÅU. BYGG


FASADE MOT SYD

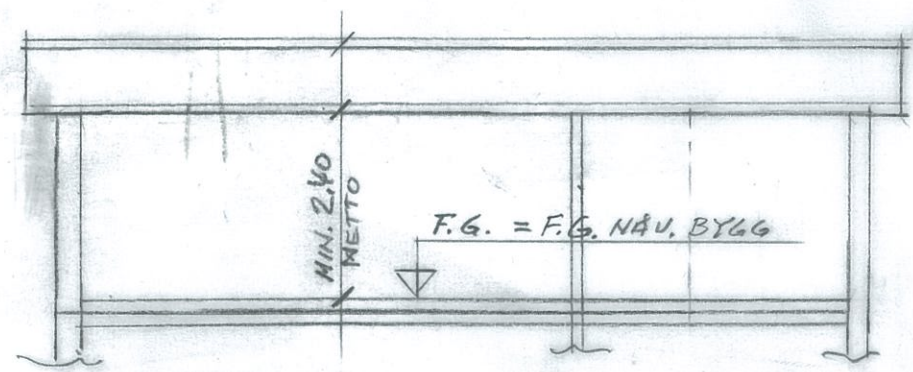

MIN. 2.40  
METTO

F.G. = F.G. NÅU. BYGG

SNITT - 1:100

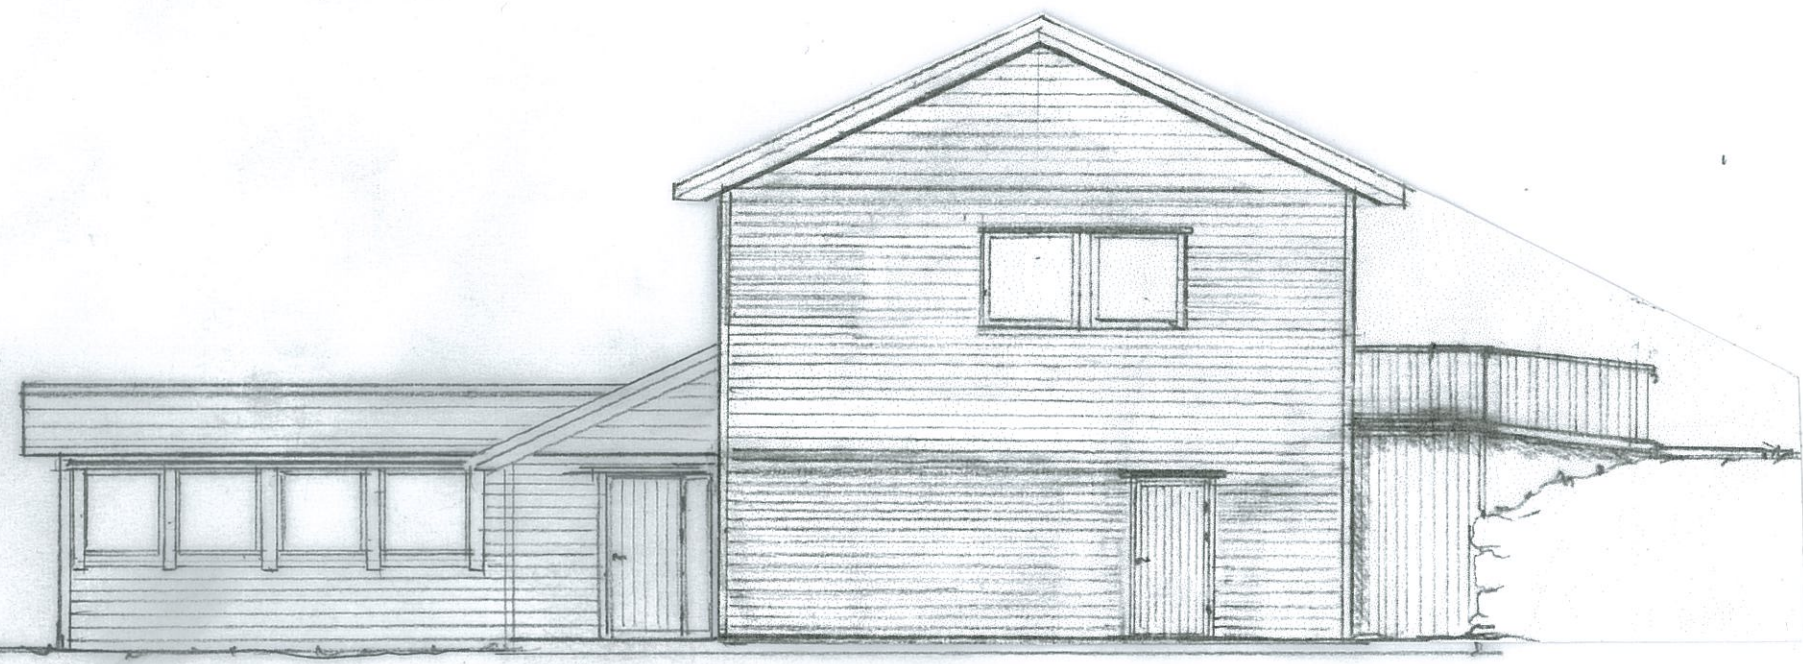

TILBYGG      NÅU. BYGG

FASADE MOT ØST

MOLDE FRISKOLE, GNR 23, BNR. 940  
 INGBRIKSV. 11, 6410 MOLDE  
 TILBYGG - FASADE - SNITT M. 1:100

MOLDE 20.05.2013

ODDVAR SÆTER  
 ARK.