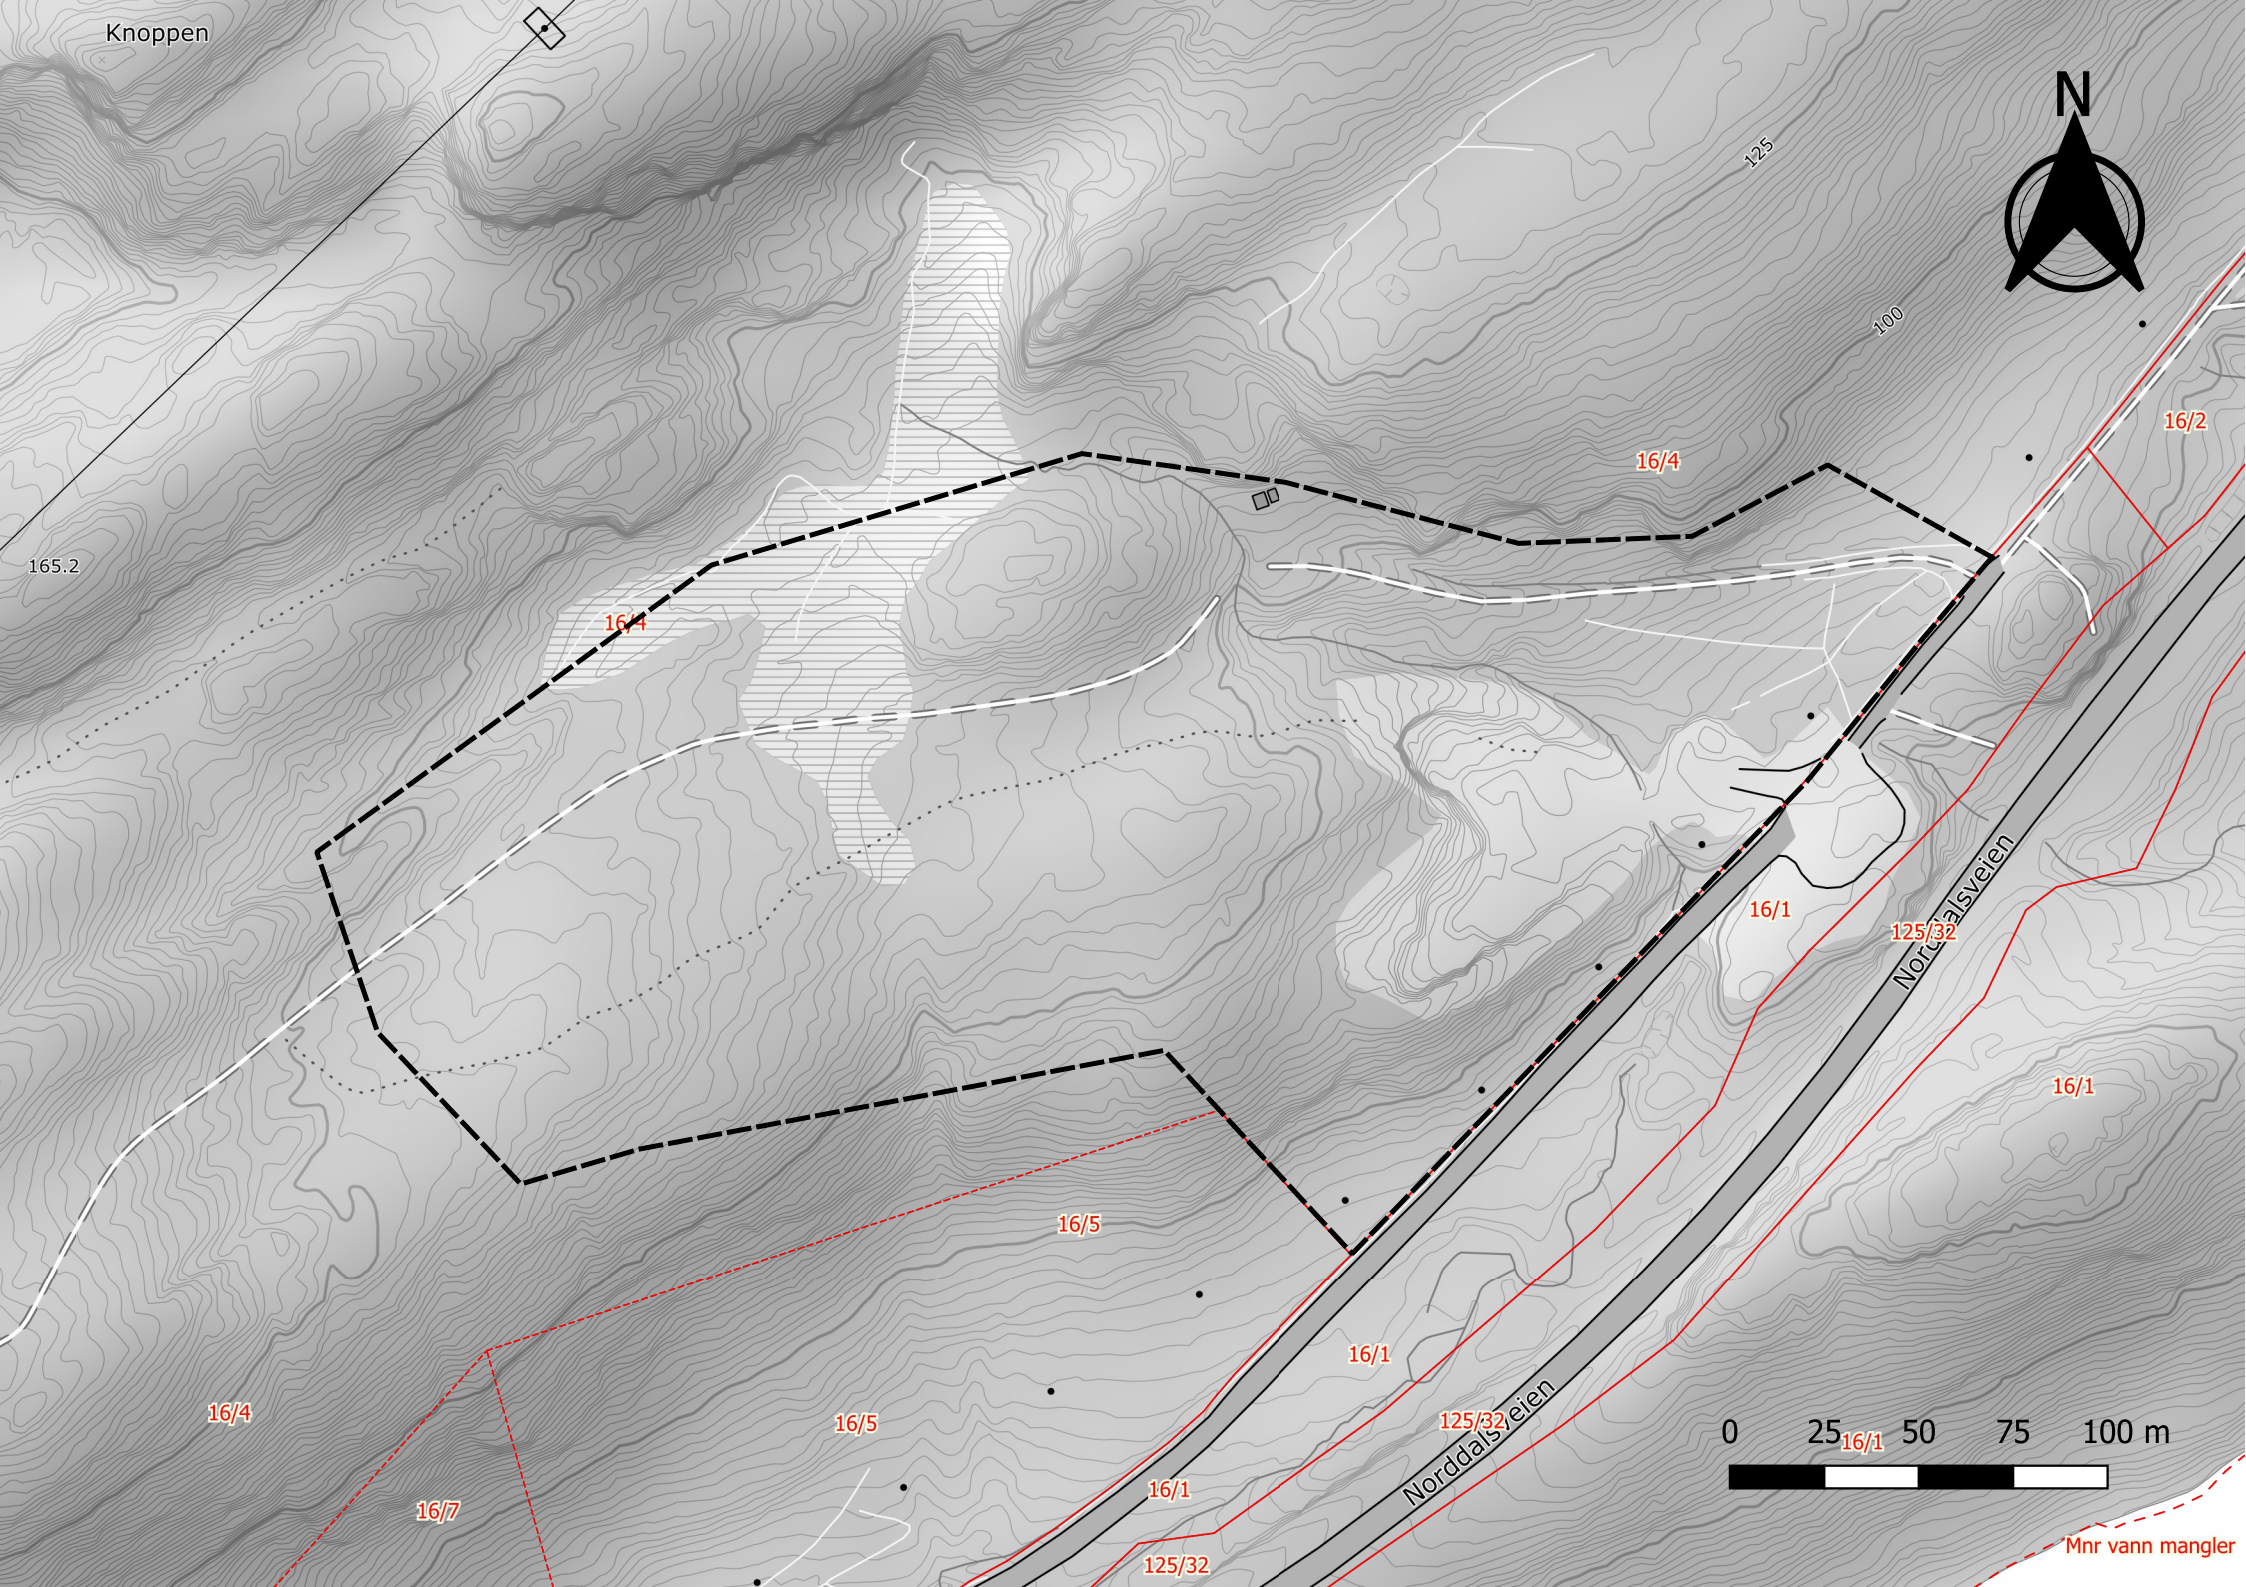
Knoppen
165.2
125
100
N
16/4
16/2
16/1
125/32
16/5
16/7
Norddalsveien
0
25
50
75
100 m
Mnr vann mangler