



PLAN
SKALA 1:200

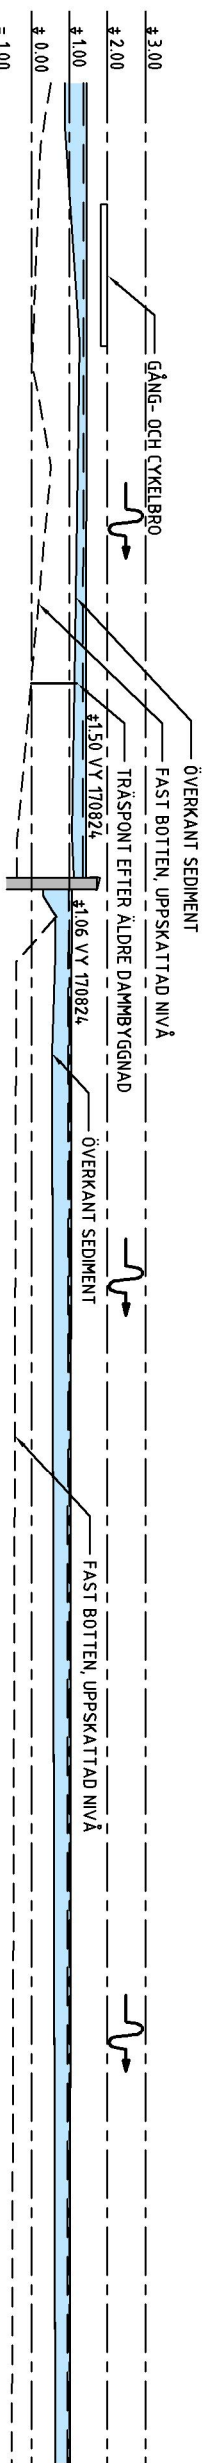

PLAN
SKALA 1:100

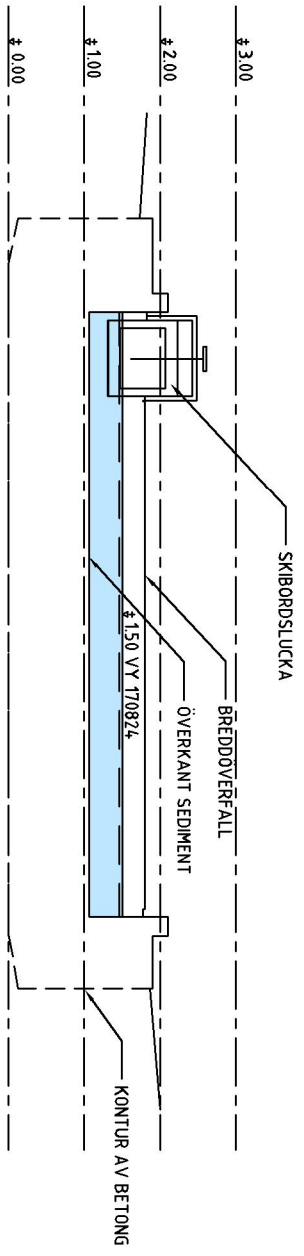

B-B
SKALA 1:50

ÖBS!
NEDMINSKAD 50 %
FRÅN ATT TILL A3

BET	AMT	ANDRINGS AVSER	DATUM	SGN
PRELIMINÄR				
SOLNA STAD UTREDNING NATURLIKNADE TRÖSKEL				
Norconsult AB Stenöggl 8, 702 11 ÖREBRO Tel: 019611 91 30 www.norconsult.se				
OPERÄRARE	KONTORSDIREKTÖR AV	HANDLEDARE	GRANSKAD	
2018-01-30	AS	AS	AS	
RÅSTASJÖN ÅTGÄRDSFÖRSLAG ÖVERSIKTSPLAN OCH SEKTIONER				
SKALA	NUMER			BET
	BILAGA 1			