


OMRÅDE MED BIOTOPVÅRD OCH BOTTENUPPBYGGNAD. MEDELLUTNING CA 1%. OVANPÅ EROSIONSFÖDRET PLACERAS NATURLIGT AVRUNDADE BLOCK OCH DOD VED I ETT OREGELBUNDET MÖNSTER

RÖJNING AV SL Y OCH BUSKAGE UTFÖRS VARSANT. FÖREKOMMANDE STÖRRE TRÄD BEVÄRAS. ALL BEARBETAD MARK TÄCKS MED MULLJORD OCH BESÅS EFTER AVSLUTAT ARBETE. INOM OMRÅDET PLANTERAS AL.

DAMMENS DAMMANDE DELAR BILAS NED TILL NIVÅN +0.95

BOTTENUPPBYGGNAD CA 50 M - FALL 1% MED VÄL FÖRANKRAD NATURLIGT RUNDAD STEN OCH BLOCK 100-1000 MM, VARAV MINST 50% >400. FÖDRETS PORUTRYMME FYLLS I NATURLIGT RUNDAT BARLAGERGRUS 0-30 MM CA 50 M - FALL 1%

PLAN
SKALA 1:200

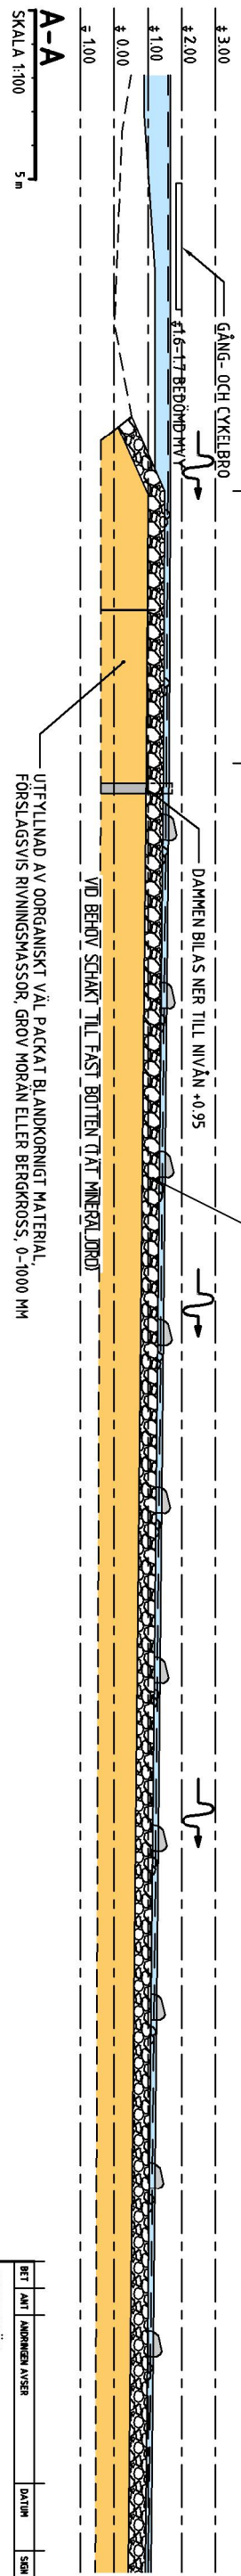

A-A
SKALA 1:100


STRÖMSTYRNING MED NATURLIGT AVRUNDADE BLOCK

0,5 M BOTTENUPPBYGGNAD AV VÄL FÖRANKRAD NATURLIGT RUNDAD STEN OCH BLOCK 100-1000 MM, VARAV MINST 50% >400. FÖDRETS PORUTRYMME FYLLS I EFTERHAND MED NATURLIGT RUNDAT BARLAGERGRUS 0-30 MM

BOTTENUPPBYGGNAD AV OORGANISKT VÄL PACKAT BLANDKÖRNINGT MATERIAL, FÖRSLAGSVIS RIVNINGSMASSOR, GROV MORÅN ELLER BERGROSS, 0-1000 MM

VÄL BEHOV SCHAKT TILL FAST BOTTEN (TÄT MINERALJORD)

B-B
SKALA 1:50

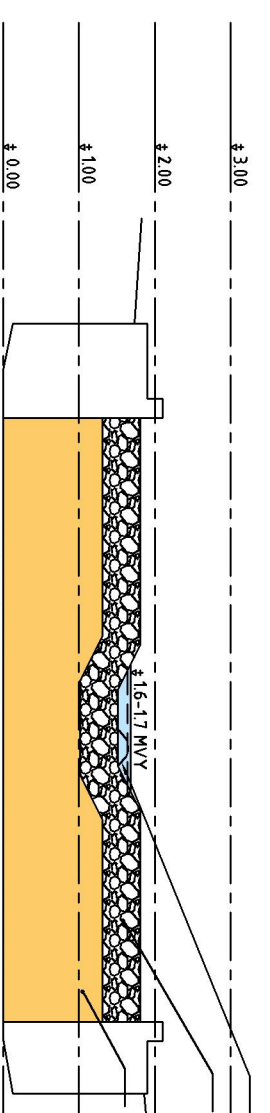

OBS!
NEDMINSKAD 50%
FRÅN ATT TILL A3

BET	ANT	ANDRINGS AVSER	DATUM	SGN
PRELIMINÄR				
SOLNA STAD				
UTREDNING NATURLIKNANDE TRÖSKEL				
Norconsult AB Stenöggl 8, 70211 ÖREBRO Tel: 019611 9130 www.norconsult.se				
OPERÄRE	KONTOHÅLLARE AV	HANDLEDARE	GRANSKAD	
1037716	AS	AS	AS	
DATUM	2018-01-30			
RÅSTASJÖN				
ÅTGÄRDSFÖRSLAG				
ÖVERSIKTSPLAN OCH SEKTIONER				
SKALA	BILAGA 2			BET