

SITE Teknikinfo

Lilla studion

Ljust rum med stora fönster mot norr. Mörk gardin.
Sviktande dansgolv med golvvärme. Dimbar allmänbelysning.
Svart dansmatta ligger alltid.

Yta: 80 kvm

Mått: 6,9 x 11,5 m

Takhöjd: Ca 3 m

El: 6 st 10A Schuko (1-fas) 1 st 16A CEE (3-fas), WiFi

Ljud: Fast monterade högtalare för repetition 2 st Högtalare - QSC CP8 1 st Sub-bas – Mackie Thump 18s, Passiv volymkontroll (ingång minitele, xlr, tele)

Vid andra aktiviteter än de som kräver en ren dansmatta t.ex teaterrepetition eller uppställning av scenografi, stativ, rekvisita och musikinstrument, behöver dansmattan skyddas.

Kontakta SITE i god tid före er inflytt, så hittar vi tillsammans en lösning.

SITE kan tillhandahålla "äldre dansmatta" som ni kan lägga/ta bort i samband med er inflytt/utflytt.

- Studion har inga riggmöjligheter för ljus och scenografi i tak och på väggar. Behöver ni ytor för scoreboards, mindmaps etc. finns svarta skivor att låna.
- I studion är det inte tillåtet att snickra, måla, använda rökeffekter etc.
- Tillgång till 3 omklädningsrum som delas med Black Box och Stora studion.
- Kök, paus- och mötesrum delas med Konstnärernas kollektivverkstad (KKV) och Konstverket.

Adress: SITE Mårbackagatan 11, hus H 123 43 Farsta www.sitesweden.se

SITE Bokningspolicy

Förfrågan skickas via mejl eller telefon

En förfrågan innebär *inte* att vi håller lokalerna åt er.

Observera att lokalerna kan bokas upp under tiden ni funderar.

Preliminärbokning

Vi håller lokalen åt er tills någon annan vill ha samma tid.

Då måste ni bestämma er snarast.

Om ni inte svarar på förfrågan via mejl inom två dagar släpper vi tiden till andra.


Bekräftad bokning

Bekräftad bokning går inte att avboka.

Vid sjukdomsfall med läkarintyg eller annan force majeure betalas halva totalbeloppet av hyresgästen.

Vid avbokning av annan anledning betalas hela totalbeloppet av hyresgästen.

Det går bra att överlåta tiden till annan hyresgäst i ert nätverk.

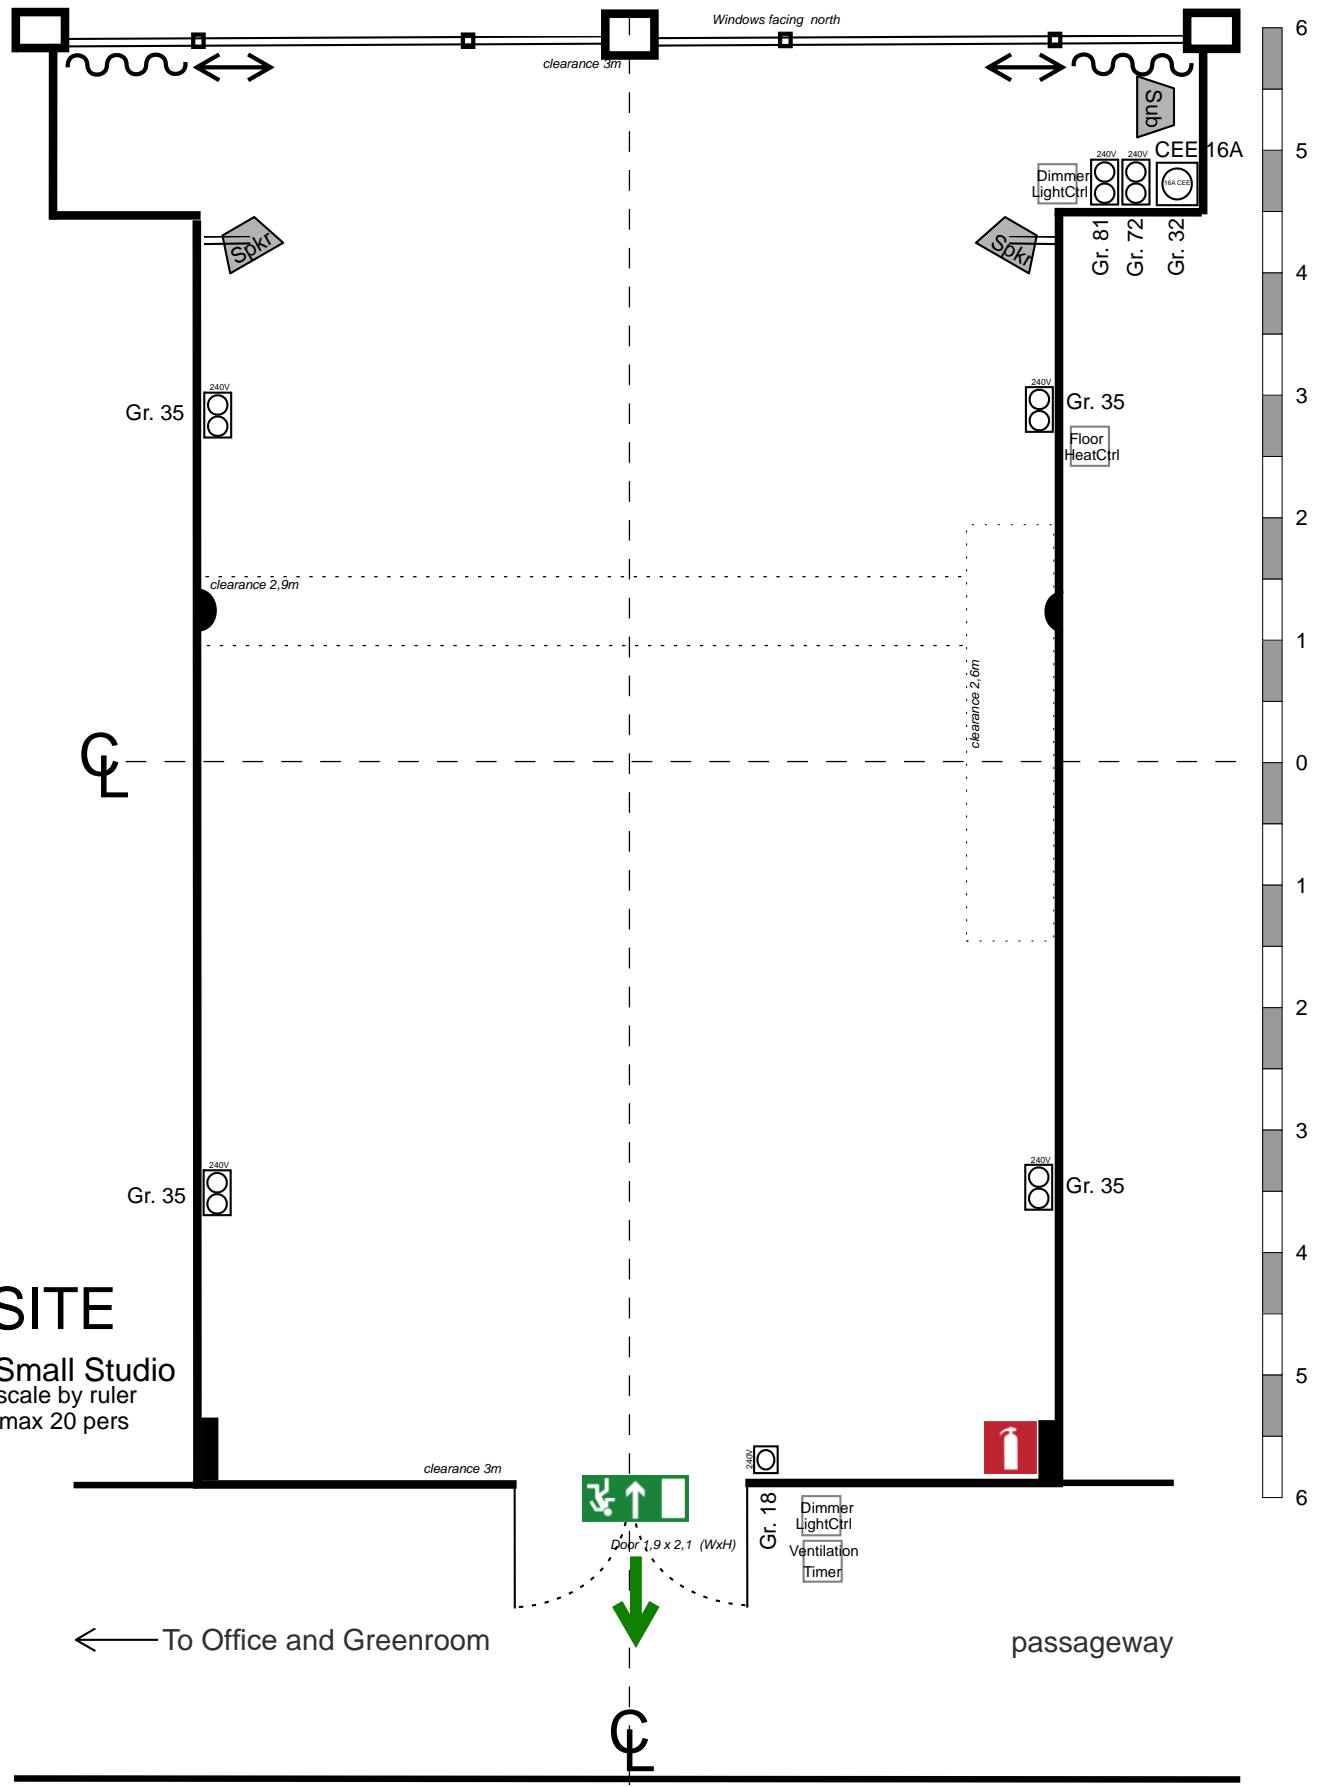

SITE
 Small Studio
 scale by ruler
 max 20 pers

← To Office and Greenroom

passageway