

Bjergholt 13, ønsker om ændringer i forbindelse med renovering



Sarah Philipp <mail@sarahphilipp.dk>
Til info@teglgaardsparken.dk
Cc 'Leif Toft'

← Svar ← Svar til alle → Videresend ⋮

ti 13-09-2022 14:30

 Klik her for at downloade billeder. For at beskytte dine personlige oplysninger har Outlook forhindret automatisk download af nogle billeder i denne meddelelse.



Kære bestyrelsen i Teglgaardsparken,

På vegne af Karen og Leif Toft der har købt Bjergolt 13, henvender jeg mig med ønskerne af ændringer der skal ske i forbindelse med renoveringen. Vi vil i det hele taget holde os til det flotte arkitektoniske udtryk huset og område har selvfølgelig.

Vedlagt en lille præsentation som skal illustrere ændringer vi vil søge om hos jer. Da vi vil udvide arealet lidt (karnap forstørres) vil vi efter en tilbagemelding fra jer søge om byggetilladelsen hos kommunen. I denne forløb vil vi sende tegninger til jer.


I er velkommen til at kontakte mig ved spørgsmål eller kommentar. Vi håber på en positiv tilbagemelding.

Med venlig hilsen / mit freundlichen Grüßen

Sarah Philipp
Arkitekt MAA
Dipl. Ing. Innenarchitektur

Philipp.Rod
Interior Architecture
Jørensår 42

Planløsning, M 1:75

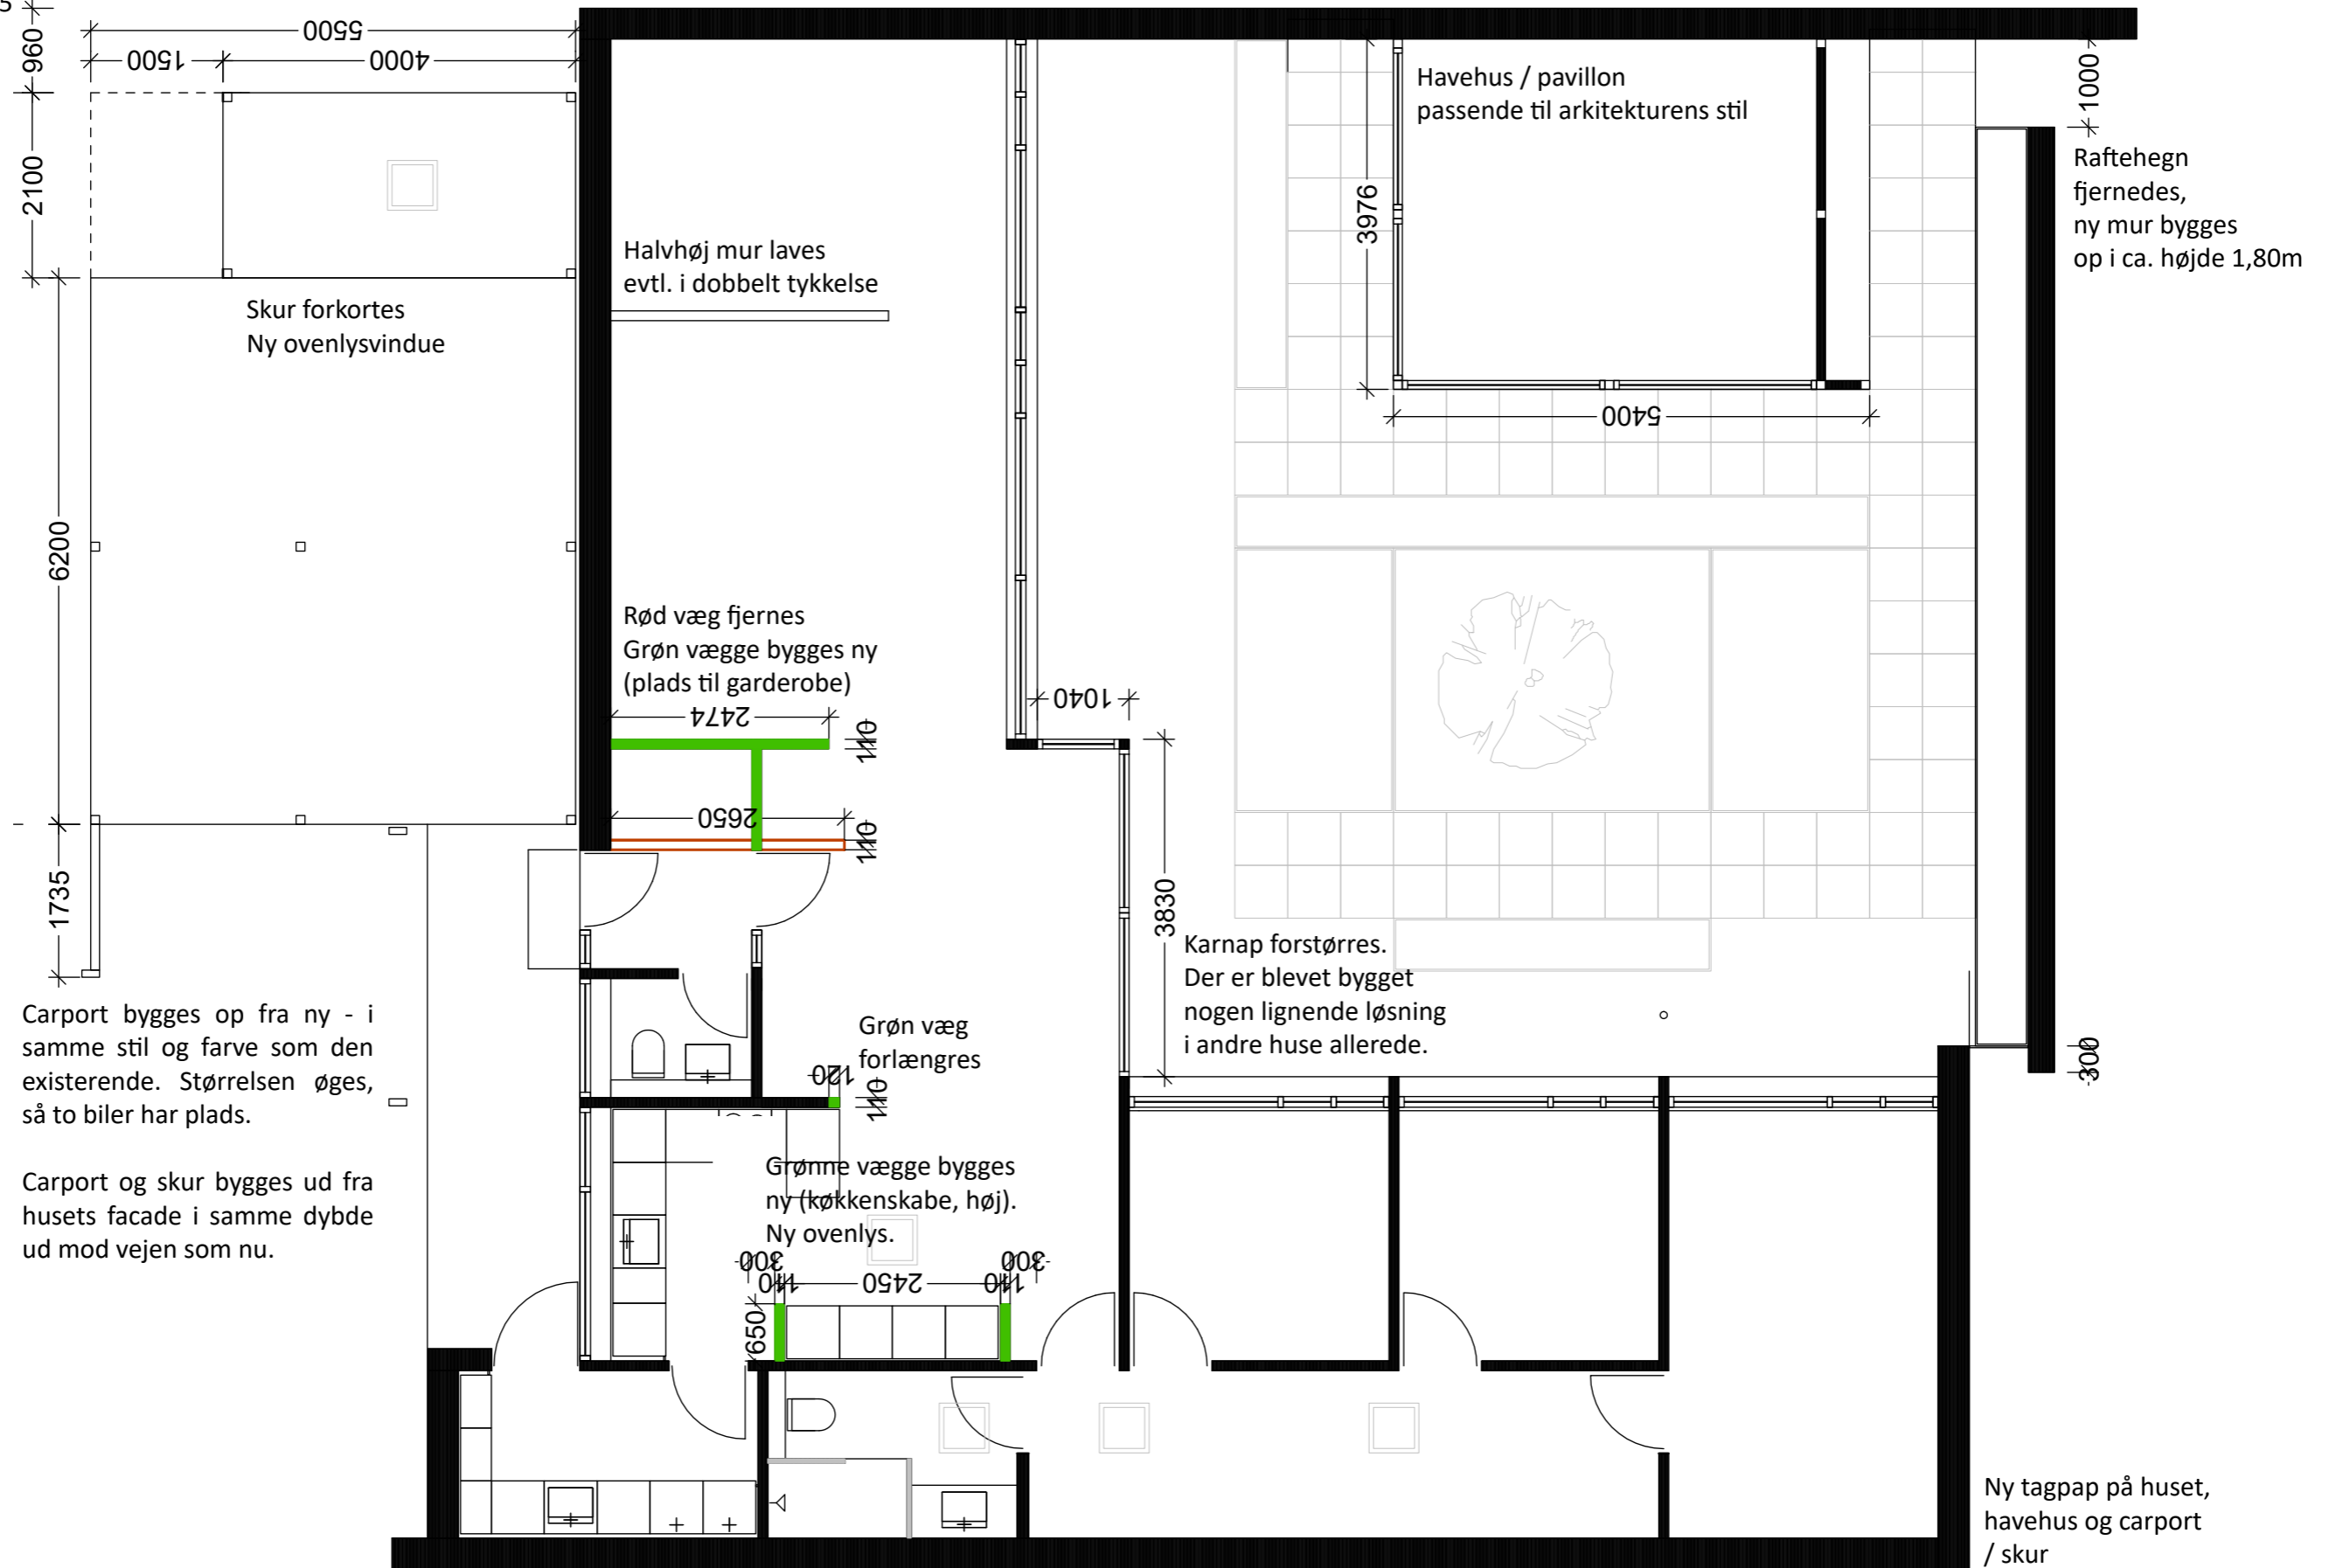



Fremtidige forhold: dybde som eksisterende carport, længde udvides med ca. 1m mod nabo (hjørne). Skur forkortes fra 5,50m til ca. 4,0m plus evt. plads til skraldespænde i samme stil, men mere gennemsigtig





Foto af eksisterende forhold af facade ved værelser - vi påtænker at gentage opdelingen af vinduer som her



Perspektiv tegning af facade mod stue. Vi vil sænke brystningshøjden for alle vinduer mod stuen som det lave, eksisterende vindue i stuen har. Opdeling vinduer som mod værelser med et enkelt vindue i midten.



