



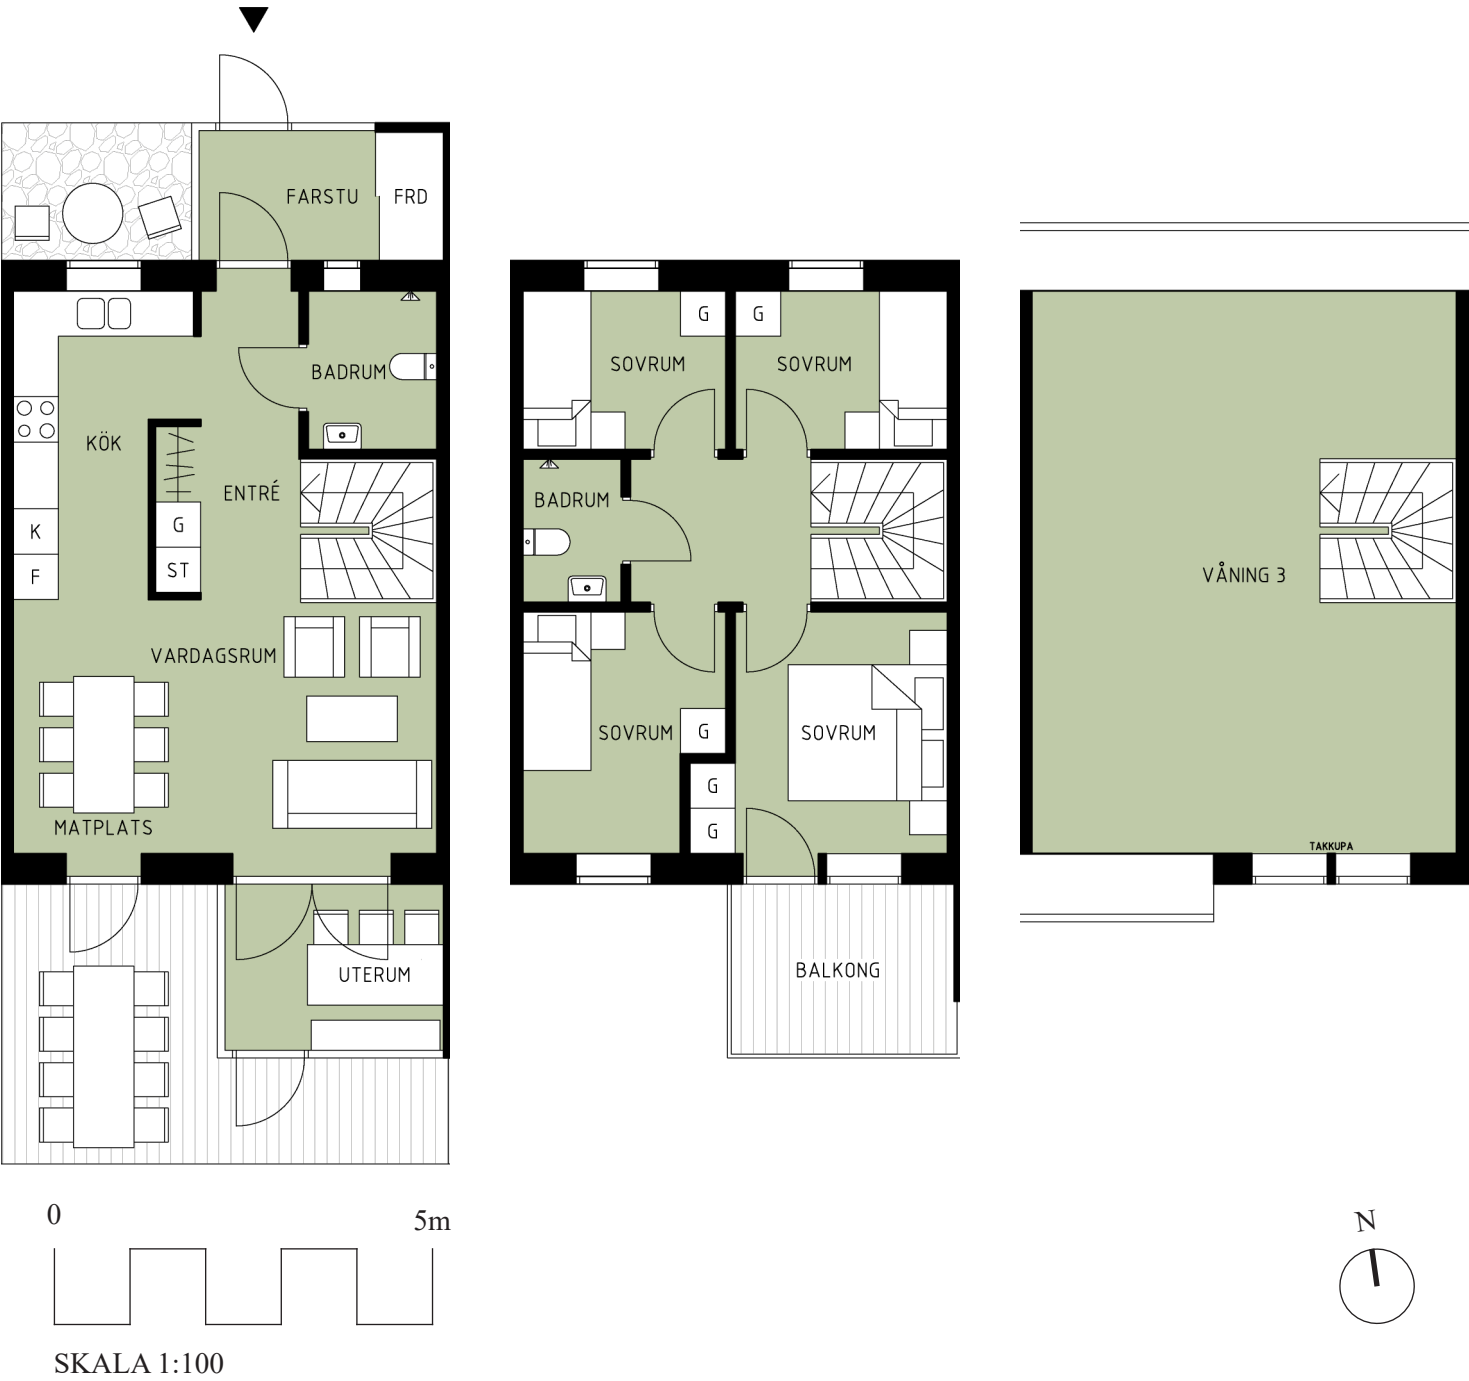

ORIENTERINGSFIGUR

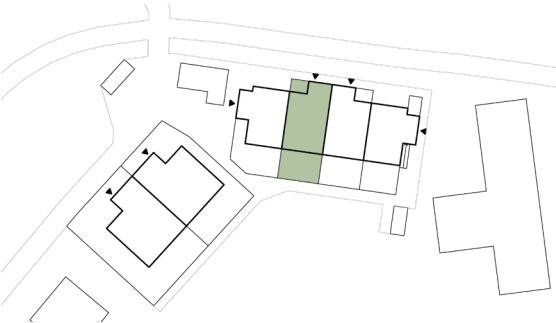

TECKENFÖRKLARING

K	Kyl	ST	Städsåp
F	Frys	///	Kapphylla
K/F	Kyl/Frys	FRD	Förråd
G	Garderob	TF	Takfönster