



Plan och sektion

Skala 1:20 (A3)

MULTISTUGA
KURSHUS 2023 - 1 och 2

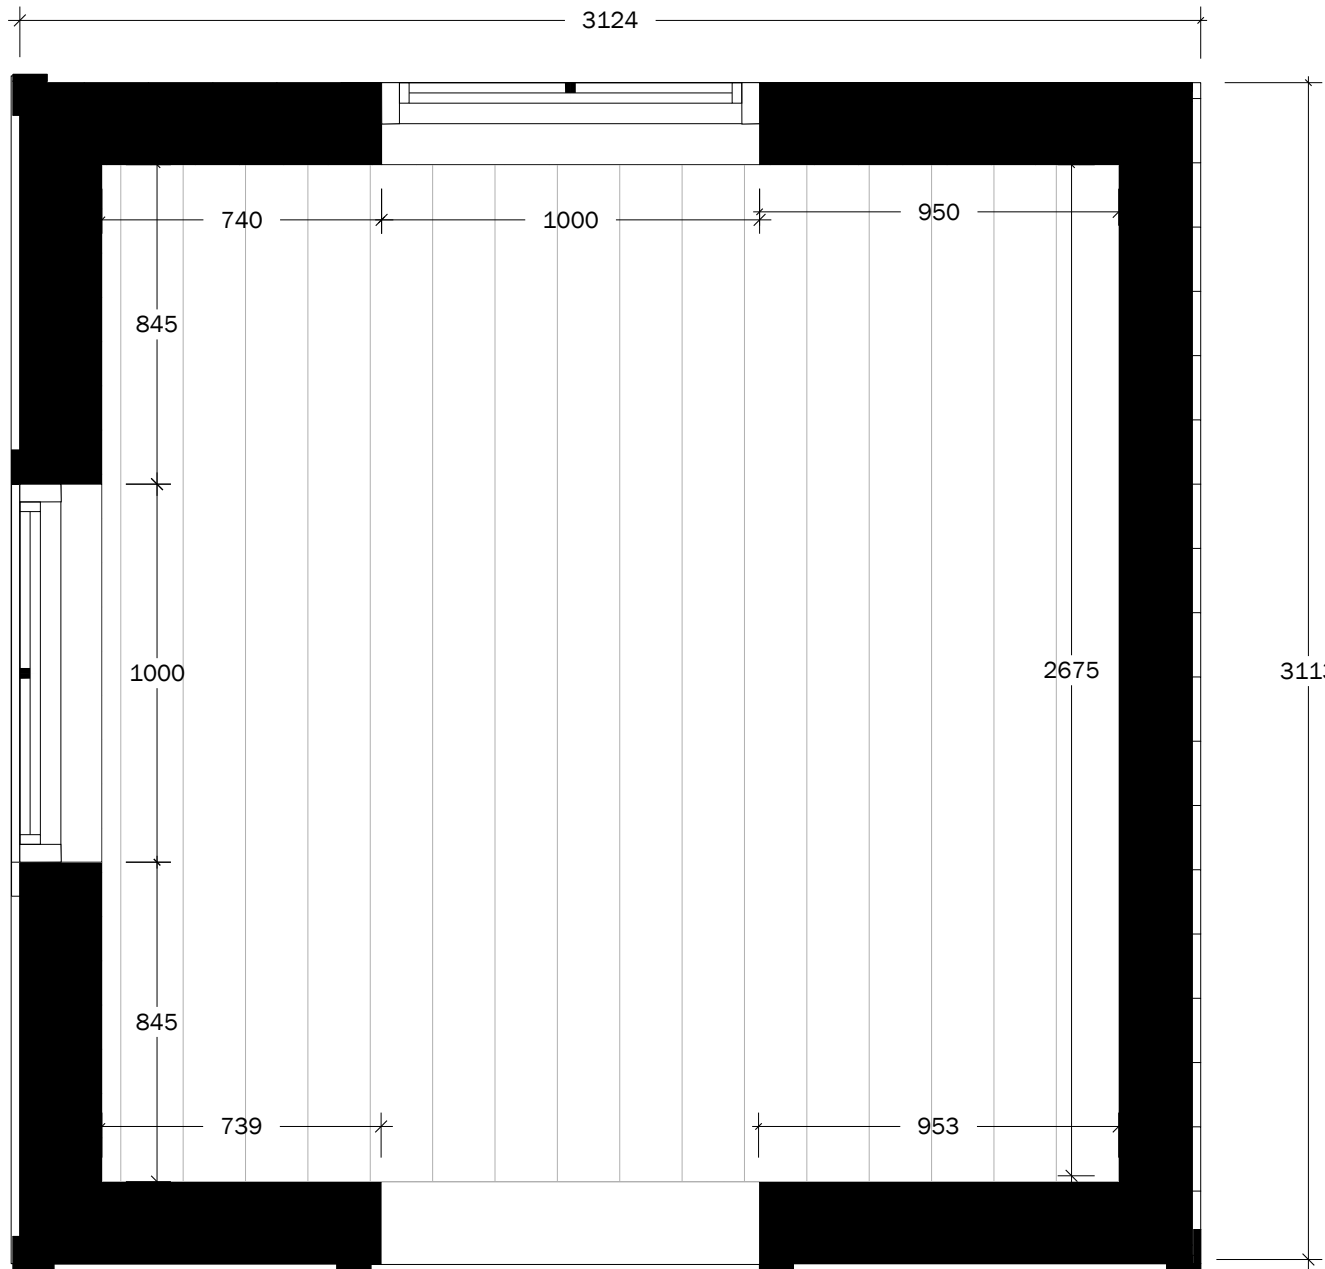

PLAN

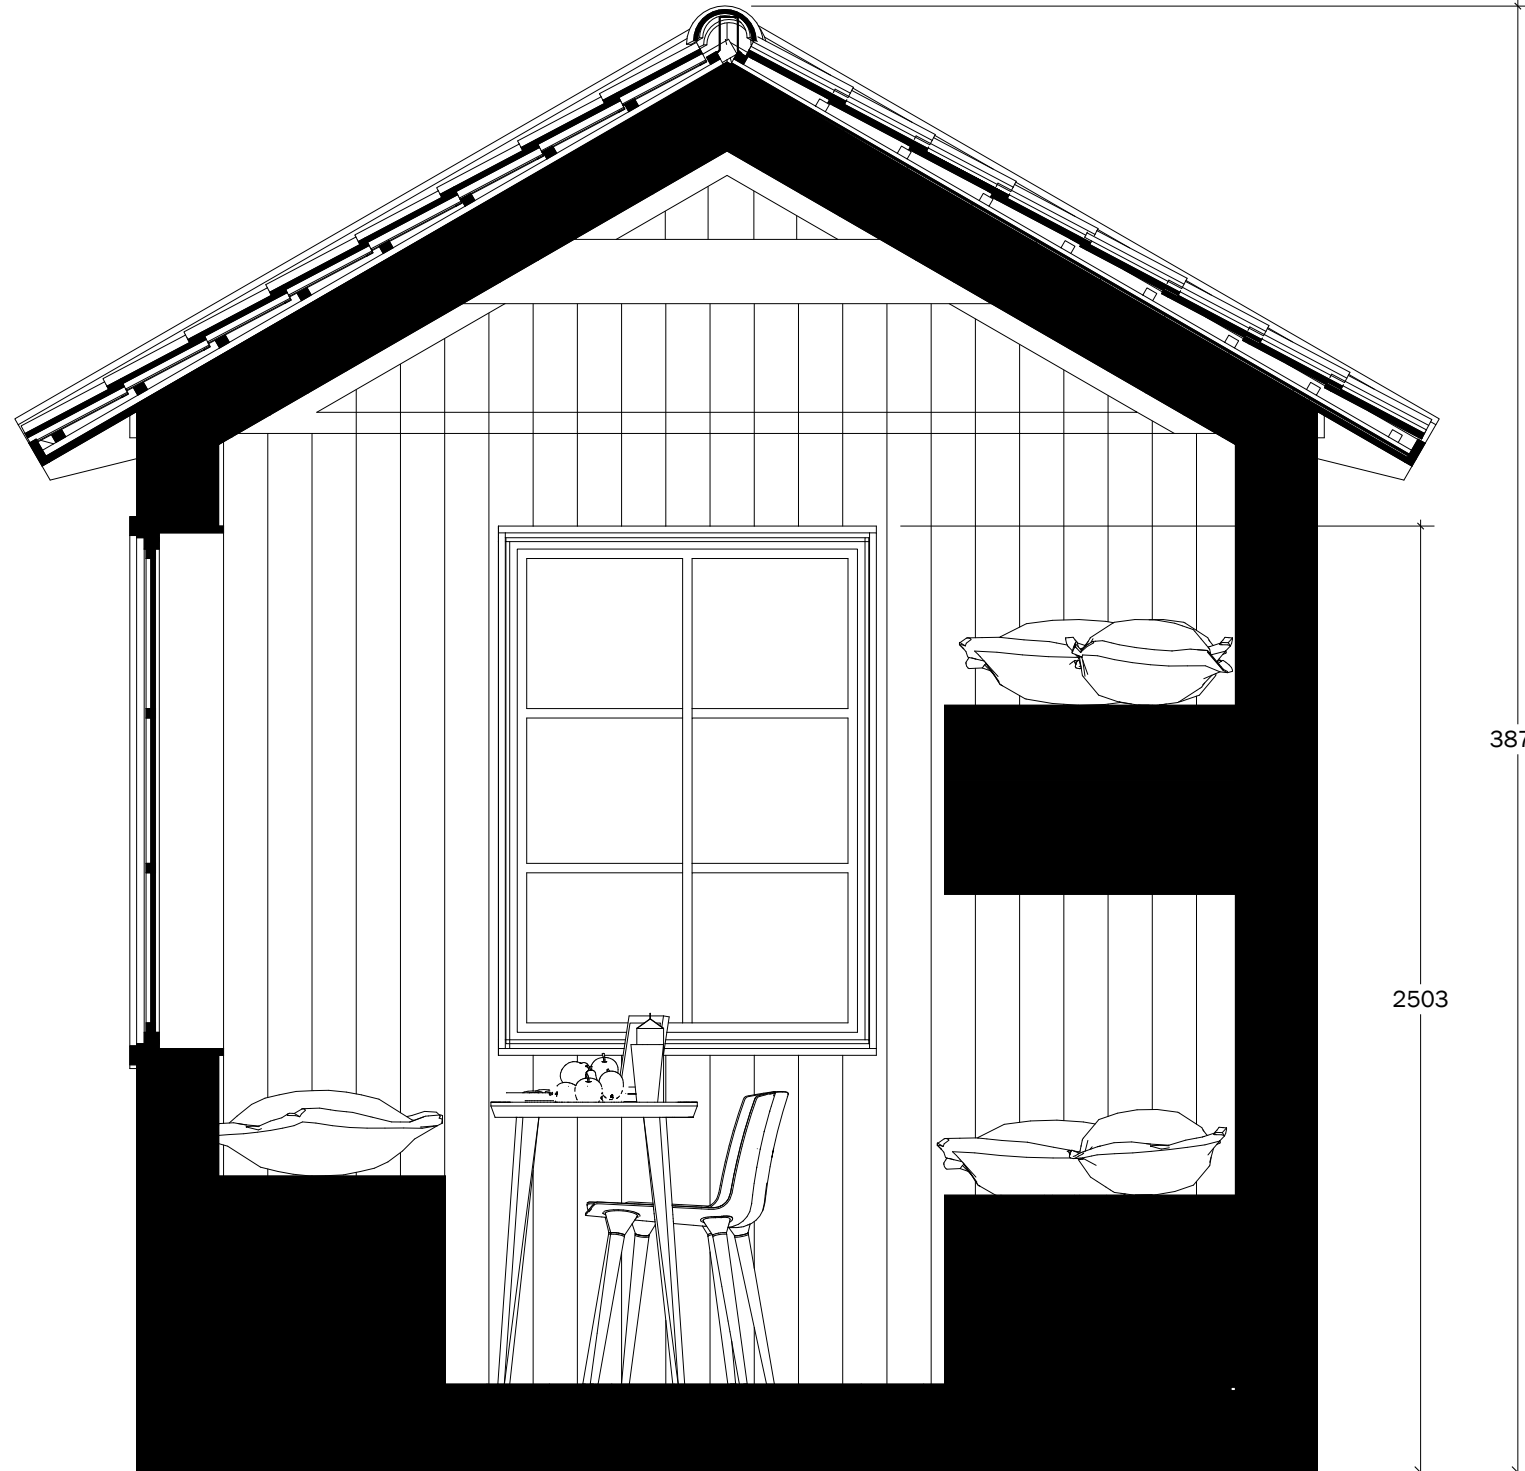

SEKTION (sektionen illustrerar utformning med fast inredning som ej ingår)