

**Huddinge**HANDLÄGGARE  
Mikael Lindbom  
08-535 364 16  
mikael.lindbom@huddinge.seTrågets Samfällighetsförening  
C/o Sosena Gonfa Heyi  
Trågstigen 35  
141 59 HUDDINGE

## Grannehörande

Fastighetsbeteckning: KÄSTA 2:212 (KÄSTADALSVÄGEN 36)

Ärendet avser: Bygglov för nybyggnad avloppspumpstation

---

### Ärendet

Ansökan avser Bygglov för nybyggnad avloppspumpstation

### Skäl till grannehörande

Stockholm Vatten och Avfall (SVOA) avser bygga en Avloppspumpstation utanför detaljplanelagt område. Byggnaden är en del av större utbyggnad av VA-nätet till fastigheterna strax norr om Glömstavägen.

Enligt bifogade handlingar:

1. Situationsplan, 191218
2. Sektionsritning, 191218
3. Fasadritning, 191218

### Upplysningar

Som berörd granne ges ni tillfälle att yttra er om förslagen avvikelse enligt 9 kap. 25 § plan- och bygglagen. Eventuellt yttrande ska vara bygglovsavdelningen tillhanda senast **2020-01-22**. Uteblivet yttrande utgör inte hinder för Bygglov- och tillsynsnämnden att besluta i ärendet.

Vänliga hälsningar

BYGGLOVSAVDELNINGEN

Mikael Lindbom  
Bygglovhandläggare




**REFERENSSYSTEM**  
 PLAN SVARER PÅ 18 00  
 18 00 00 00

**ANVISNINGAR**  
 HUS AV PREFABRICERAD BETONG.  
 HUS AV 100% ÅSSETS I EN BETONG GULVET HET FRÖM LÄNDADE  
 BETONGANÄR, GULVET SVART.  
 FASAD: KLOR 550x4-YRKA, 7-AUGURD, MED  
 BRICKFÄLLAN RÖDOR AT TITANPREGIERAT TRÅ 1,5/50.  
 CORR, ALUMINIUMFÄRRE MED DIMBERÄJNDAD, OPHÅLAD.

**TYRÉNS**  
 BYGGLOVSHANDLING  
 PROJEKTANT: BERGLUND, DANIELSSON  
 PROJEKTANTER: D. BERGLUND, J. DANIELSSON  
 2019-12-18


SEKTION	SEKTION	SEKTION	SEKTION	SEKTION	SEKTION	SEKTION	SEKTION	SEKTION	SEKTION	SEKTION
E										
D										
C										
B										
A										
18 00 00 00										

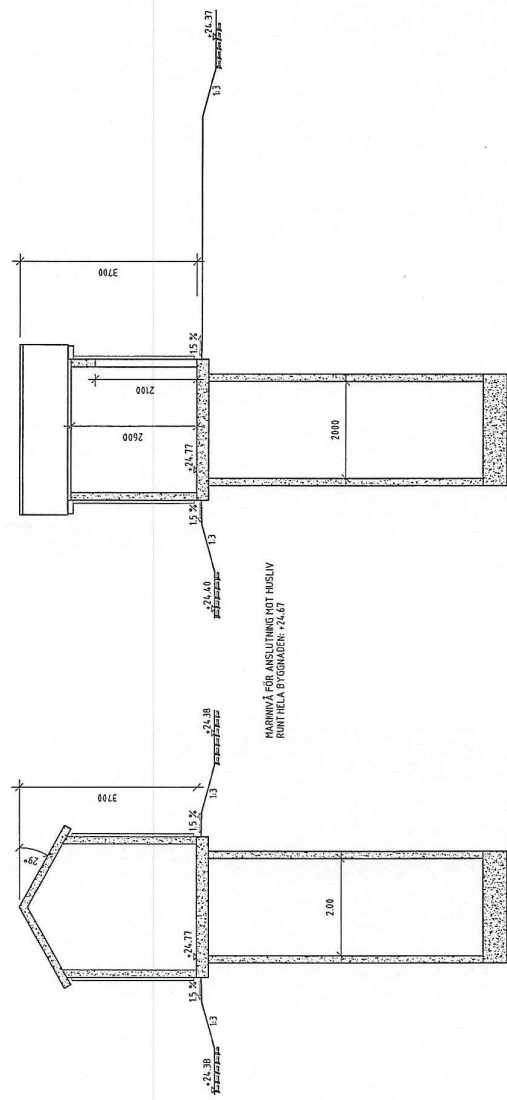


SEKTION A-A

SEKTION B-B

MARBÄVA FÖR ANSLUTNING MOT HUSLIV  
 RÖRTECLA FÖRORDEN: F4-S1

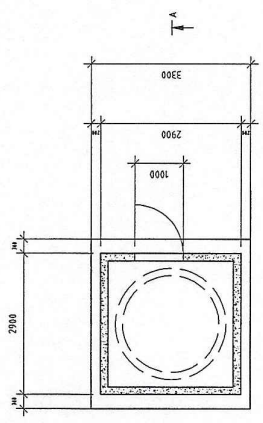

PLAN + 24,77

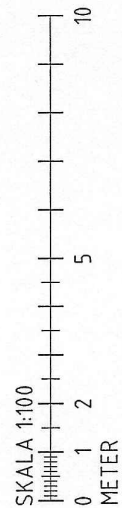

PUMPSTATION GLÖNSTAVÄGEN  
 SEKTION  
 18 00 (A3)  
 SEKTION

**TECKENFÖRKLARING**

- FASTIGHETSGRÄNS
- ..... GRÄNS NYBYGGNADSRÄTT
- GRÄNS NYBYGGNADSRÄTT
- GRÄNS NYBYGGNADSRÄTT

**KOORDINATTABELL**

PUNKT	X	Y
1	6568657.520	145840.842
2	6568655.659	145842.828
3	6568653.910	145841.989
4	6568651.742	145839.211

**REFERENSSYSTEM**

BLÅN, SÄRSJÖ 98 18 91  
MÖÖL, RIF0008

**ANVISNINGAR**

INS AV FRIEFAREKAD BETONG.  
TAK AV TYP SÄDEL TAK BETONG GUTTER MOT FÖRHÖJNING  
BETONGPANNOR, KULÖR SVART.  
PÅSAD, KULÖR S584-7088, "ALUBOD" HED  
SNÖSTÅLLA RIBBOR AV TRYCKPRENSAT TRÅ 63X6.  
GIDE, ALUMINIUMGÖDRE MED DORRBEKÄDNING, INKL. 0.



**TYRENS**  
BYGGNADSBYGGGÅNGSAB  
KONSTRUKTION OCH BYGGGÅNG  
220549 D. BERGLIND / J. DANIELSSON  
2019-12-16 J. DANIELSSON



**BYGGLOVSHANDLING**

Plan	FAKAD	REKTION	E	D	C	B	A



STOCKHOLM  
VATTEN  
OCH AVFALL

BYGGLOVSHANDLING  
SITUATIONSPLAN  
1:400 (A3)

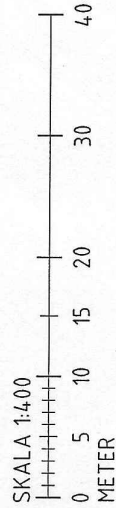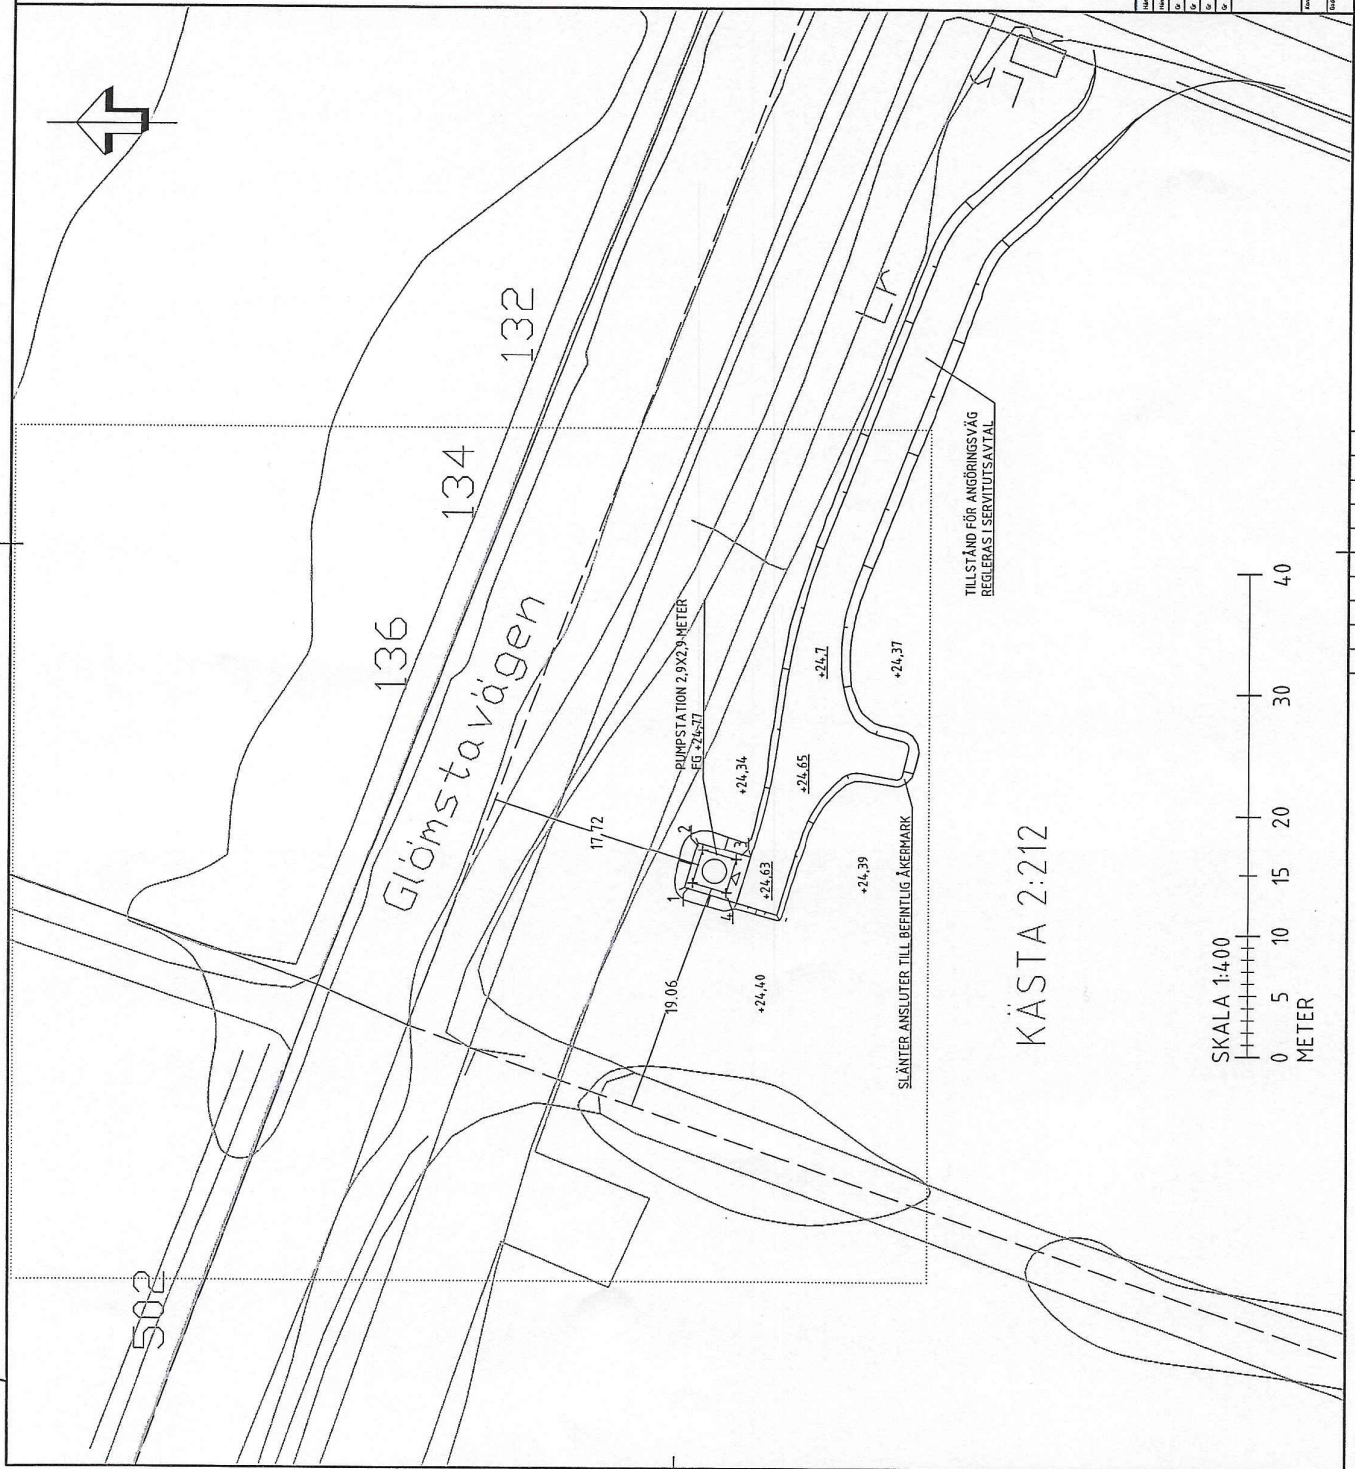

KÄSTA 2:212

TILLSTÅND FÖR ANGÖRINGSVÄG  
BEGRIFFAS I SERVICETSÄTTAL

SLÄNTER ANSLUTER TILL BEFINTLIG ÄNEMARK

PUMPSTATION 2,9x2,9-METER  
FG +24,37

136  
134  
132  
Glömstavägen

