


Tværsnit

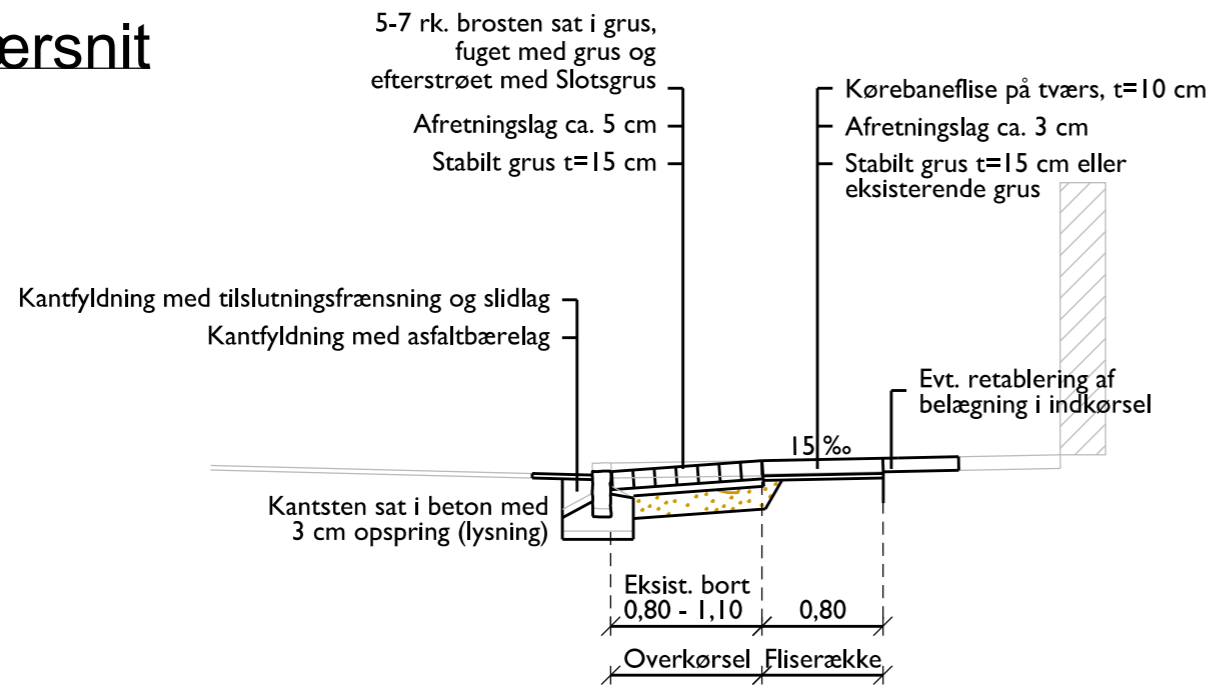

NOTE:


Eksisterende forhold er grå

Ubenævnte mål er i meter

SIGNATURER:

- Eksisterende fortovsflise t=7 cm
- K Ny kørebanelise t=10 cm, 62,5 x 80 cm

Planudsnit

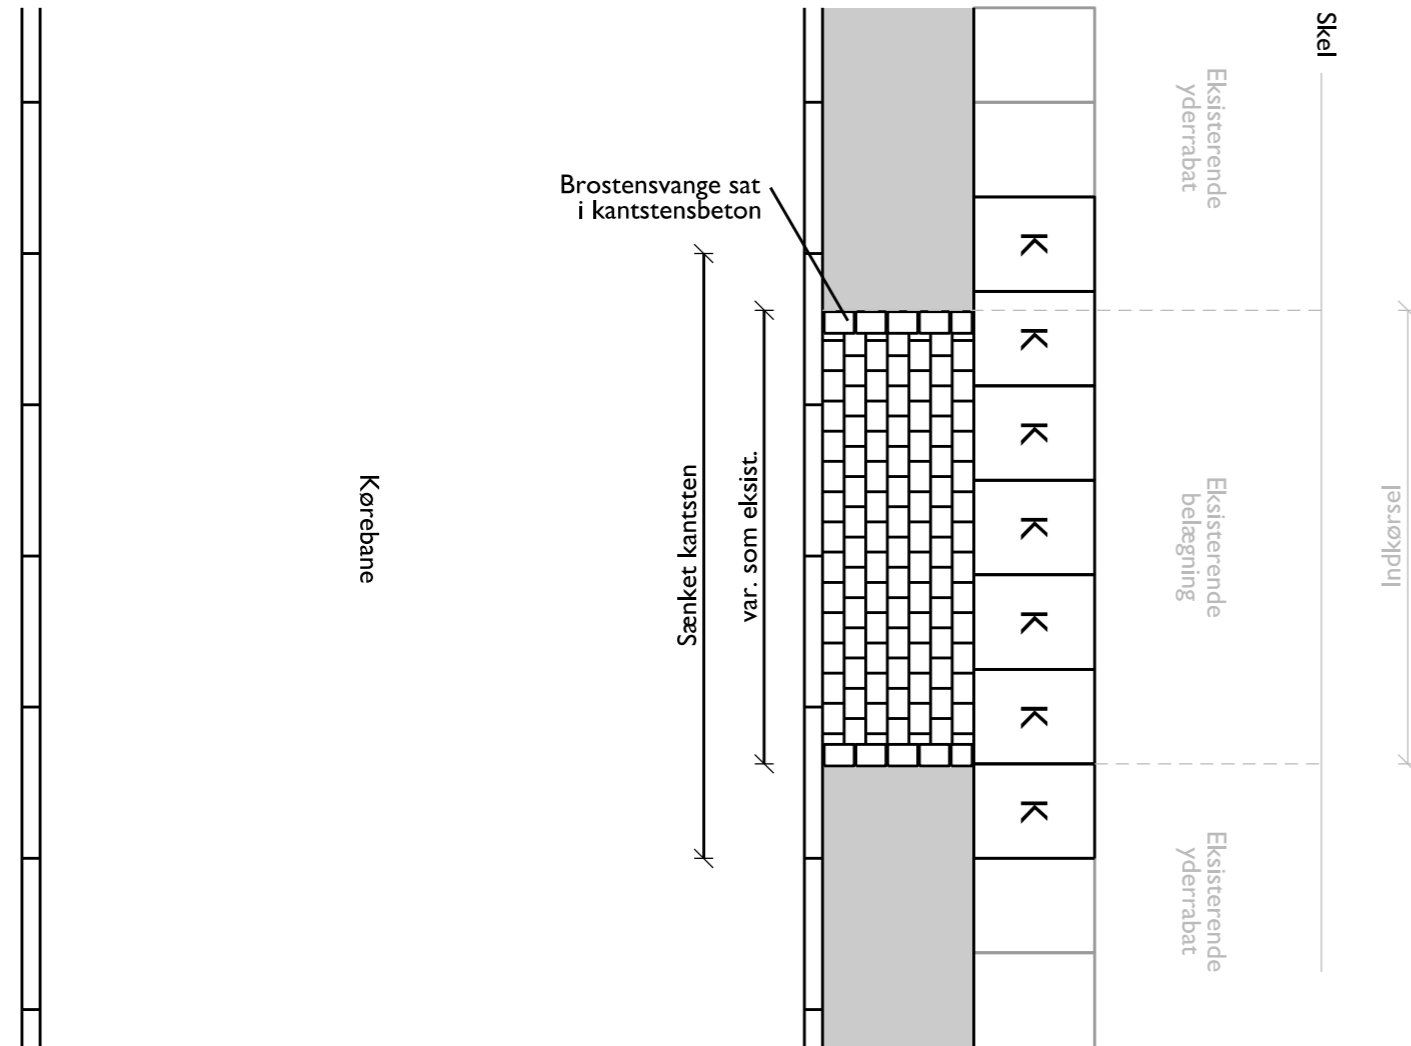

GF VALBY NYE VILLAKVARTER

PRIVATE FÆLLESVEJE

Overkørsel
Type 1: Brosten sat i grus
Tværsnit og planudsnit

1:50 (A3)

Proj.	SPS	Tegnet	SPS	Kontrol.	TVI	Godk.	TVI	Dato	13.03.2022
VALBY NYE VILLAKVARTER				VNV-8001		Tegn. nr.		Rev.	