


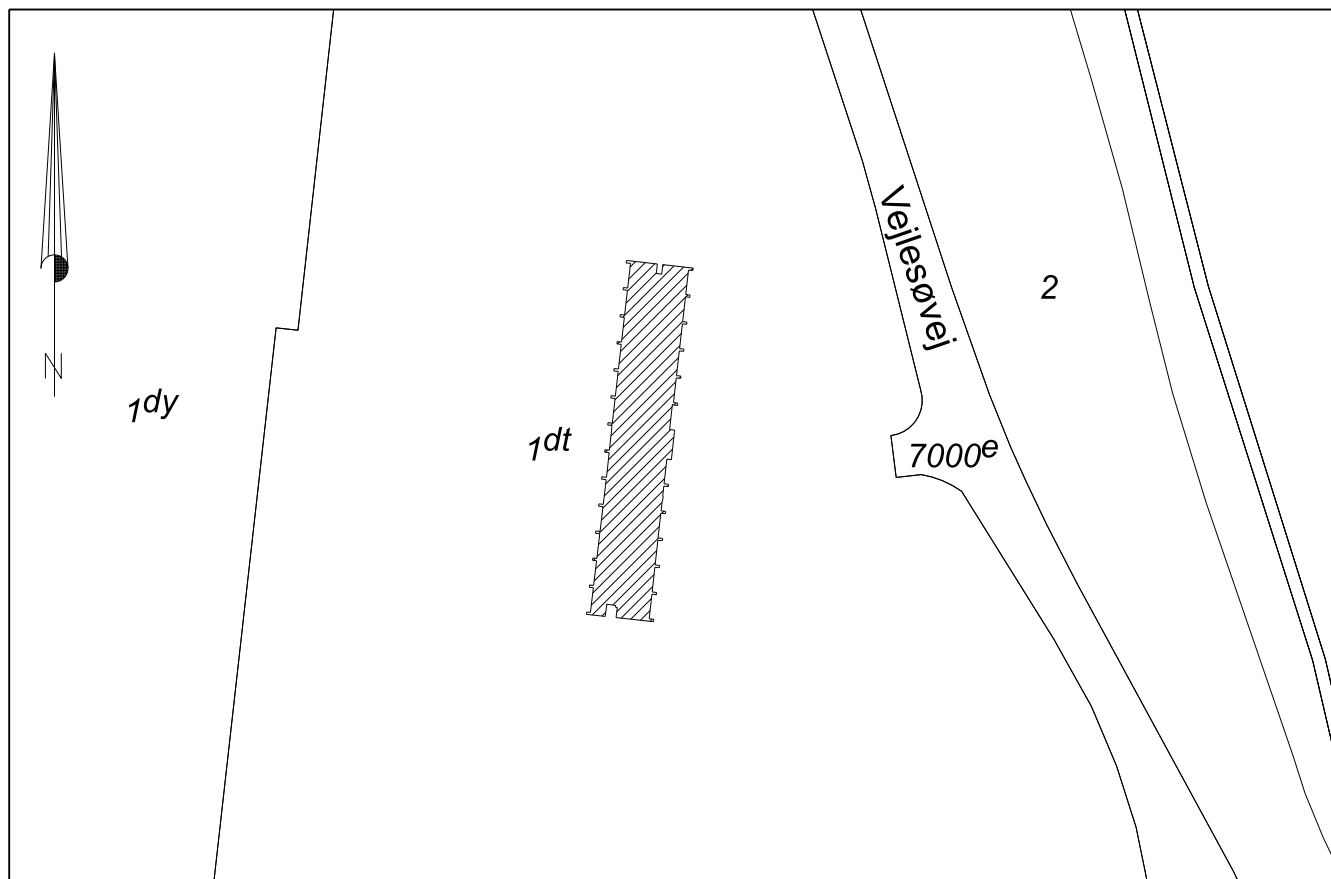

Situationsplan 1:4000

Ejerlejlighed nr. 231

af matr. nr.: 1dt

Ejerlav: Geelskov, Ny Holte

Kommune: Rudersdal Kommune

Adresse: Vejlesøparken 1B

BFE - nummer hovedejendom: 2097236

Opmålingsdato: 9. februar 2024

Udfærdiget 5. maj 2024 i anledning
af opdeling i ejerlejligheder.

Grænserne for ejerlejligheden er fremhævet
med kraftige linier på etageplanen.


Målforhold: 1:500

J.nr.: 65019

Ejerlejligheden består af:

stuen: 698 m²

stuen 1:500

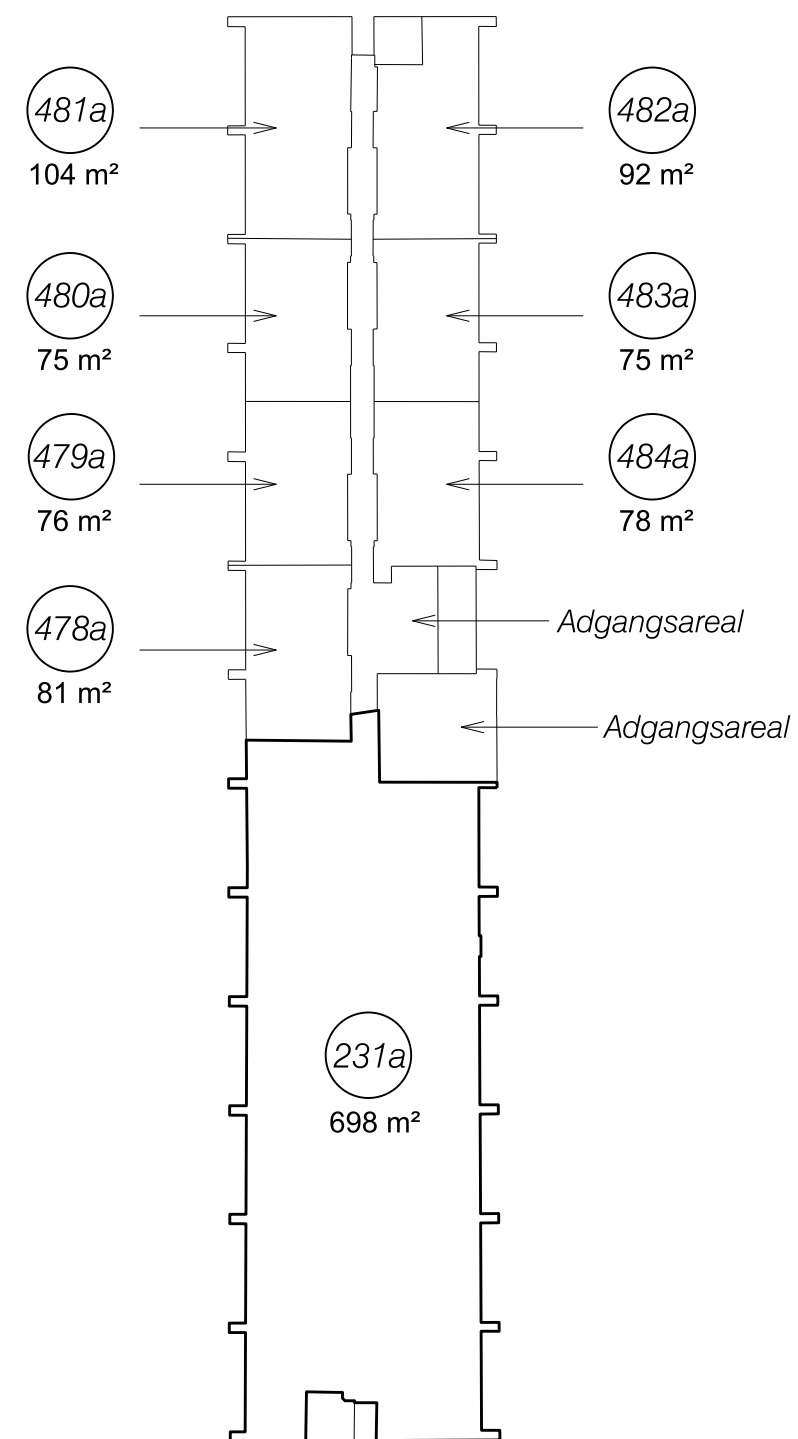

Skel.dk
landinspektører

www.skel.dk

Tel.: 5943 1909

Mail: firma@skel.dk

CVR-nr. 34 20 31 80

Kontorer

• København

• Helsingør

• Kalundborg

• Slagelse

• Holbæk

• Sorø

• Aarhus

Zaki Yaqub Agha
Landinspektør