


10 st.

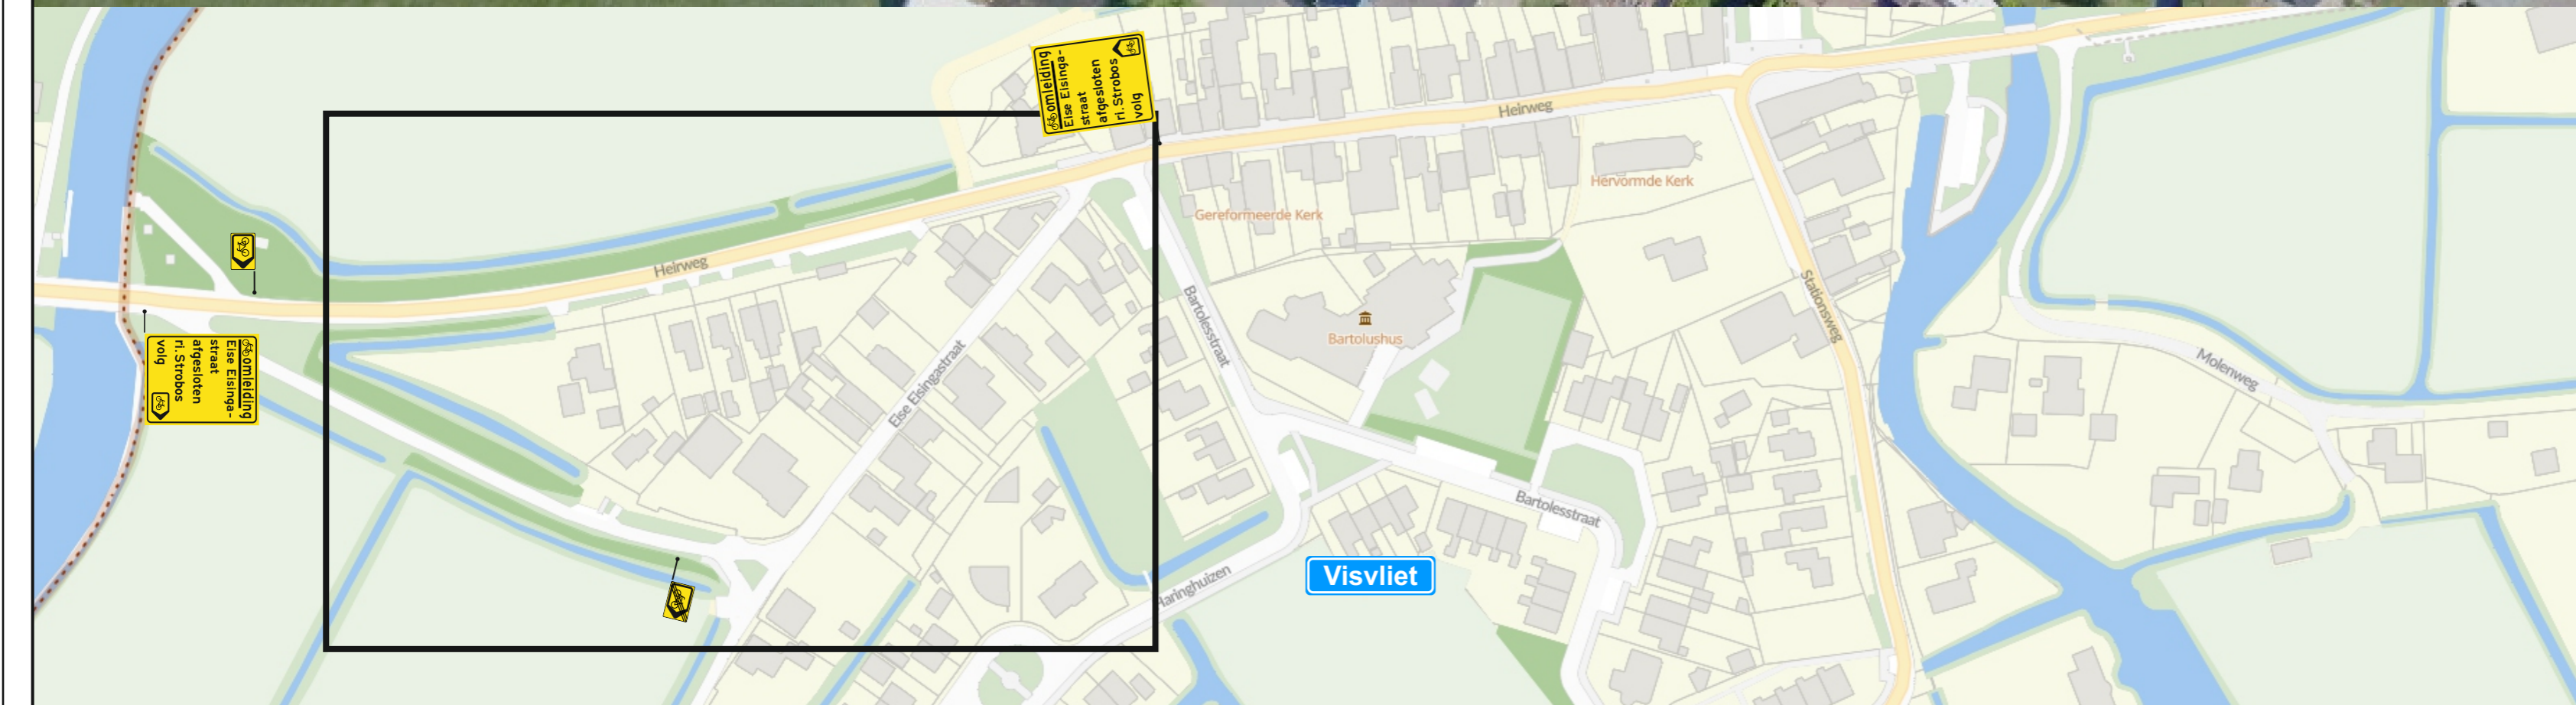

— werkvak

SPIN	Ja <input type="checkbox"/> Nee <input checked="" type="checkbox"/>	Melvin	Ja <input checked="" type="checkbox"/> Nee <input type="checkbox"/>
Markering	Ja <input type="checkbox"/> Nee <input checked="" type="checkbox"/>	Verlichting	Ja <input type="checkbox"/> Nee <input checked="" type="checkbox"/>
Langs afz.	Ja <input checked="" type="checkbox"/> Nee <input type="checkbox"/>	Kegel	<input type="checkbox"/> Bakens <input checked="" type="checkbox"/> Barrier <input type="checkbox"/>

Opdrachtgever: a.hak

Project: **Eise Eisingastraat, Visvliet**

Onderdeel: **Verkeersplan**

Tekeningnummer: **13324015-044-VP-1-1-2-0** Status: **Definitief**

Getekend door: Niels van der Veen	Datum: 30-05-2024	Formaat: A2
Gecontroleerd: Julian Klein	Datum: 30-05-2024	Schaal: n.v.t.

Opmerking: -Voor maatvoering (zover niet aangegeven) worden de richtlijnen gehanteerd zoals vermeld in publicaties 96a en 96b en van de CROW

Het copyright van deze tekening behoort toe aan:

Grijskerk
 Kievitsweg 13
 T (0594) 280124
 info@wegwijsrent.nl