


Detail A

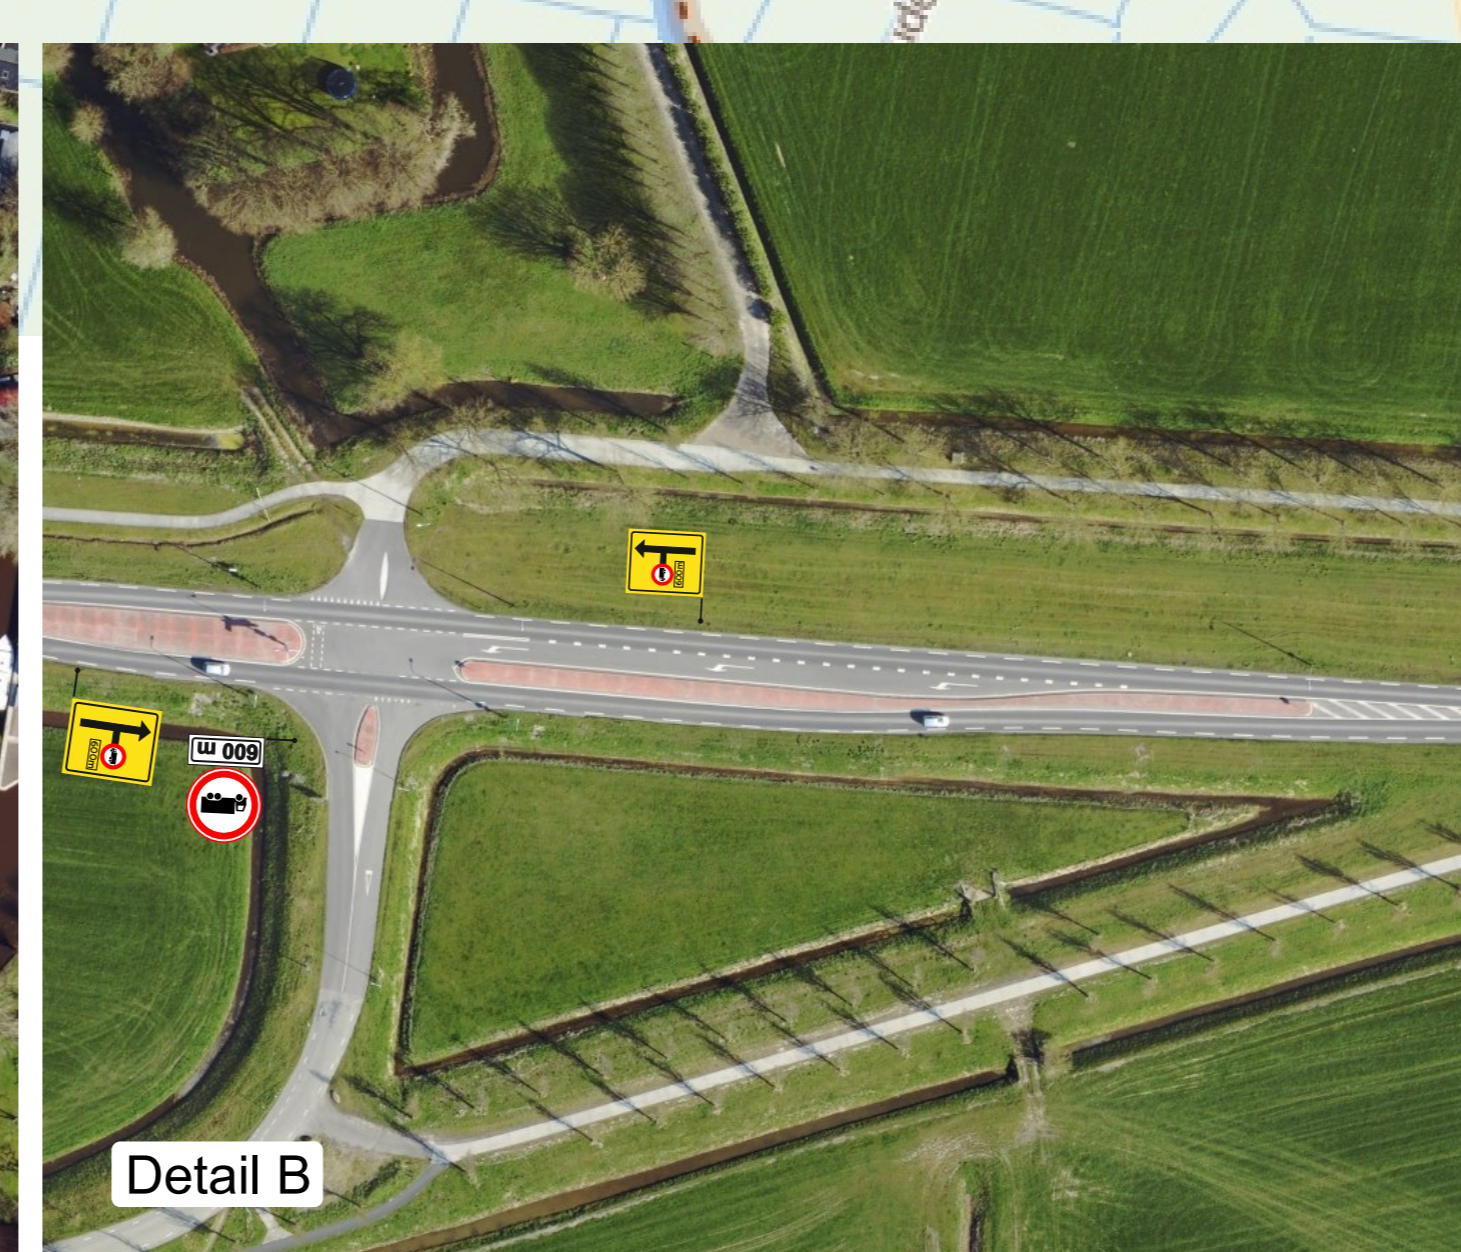

Detail B

	werkvak		wegvak afgesloten van ... tot ...
SPIN	Ja <input type="checkbox"/> Nee <input checked="" type="checkbox"/>	Melvin	Ja <input type="checkbox"/> Nee <input checked="" type="checkbox"/>
Markering	Ja <input type="checkbox"/> Nee <input checked="" type="checkbox"/>	Verlichting	Ja <input type="checkbox"/> Nee <input checked="" type="checkbox"/>
Langs afz.	Ja <input type="checkbox"/> Nee <input checked="" type="checkbox"/>	Kegel	Bakens <input type="checkbox"/> Barriër <input type="checkbox"/>
Opdrachtgever:			
Project: Bartolesstraat, Visvliet		Status: Definitief	
Onderdeel: Verkeersplan		Tekeningsnummer: 1332415-015-VP-7-1-1.0	
Geskend door: Niels van der Veen	Datum: 30-05-2024	Formaat: A1	
Gecontroleerd door: Julian Klein	Datum: 30-05-2024	Schaal: n.v.t.	
Opmerking: -Voor maatvoering (zover niet aangegeven) worden de richtlijnen gehanteerd zoals vermeld in publicaties 516 en 518 en van de CROW			Het copyright van deze tekening behoort toe aan:
			Grijpskerk Kievitsweg 13 T (0594) 280124 info@wegwijsrent.nl