

REVIDERT	A	B	C	D	E	F	G	H	I
KONTROLLERT									

PROSJEKT NR. 99054.0
 ARKIVNR.

PROSJEKT
 Grilstad fabrikk

INNHOOLD
**SITUASJONSPLAN
 EKSISTERENDE**

MÅL 1:1000
 DATO 10.06.16.
 TEGN. AV KBLS
 SAKSBEH. KBLS
 TEGN. NR ASIT 01



mot Jernbanen

tilbygg

50750


tilbygg

24400

mot Anders Søyseths veg

BRAS00 m2

mot Ranheimsveien

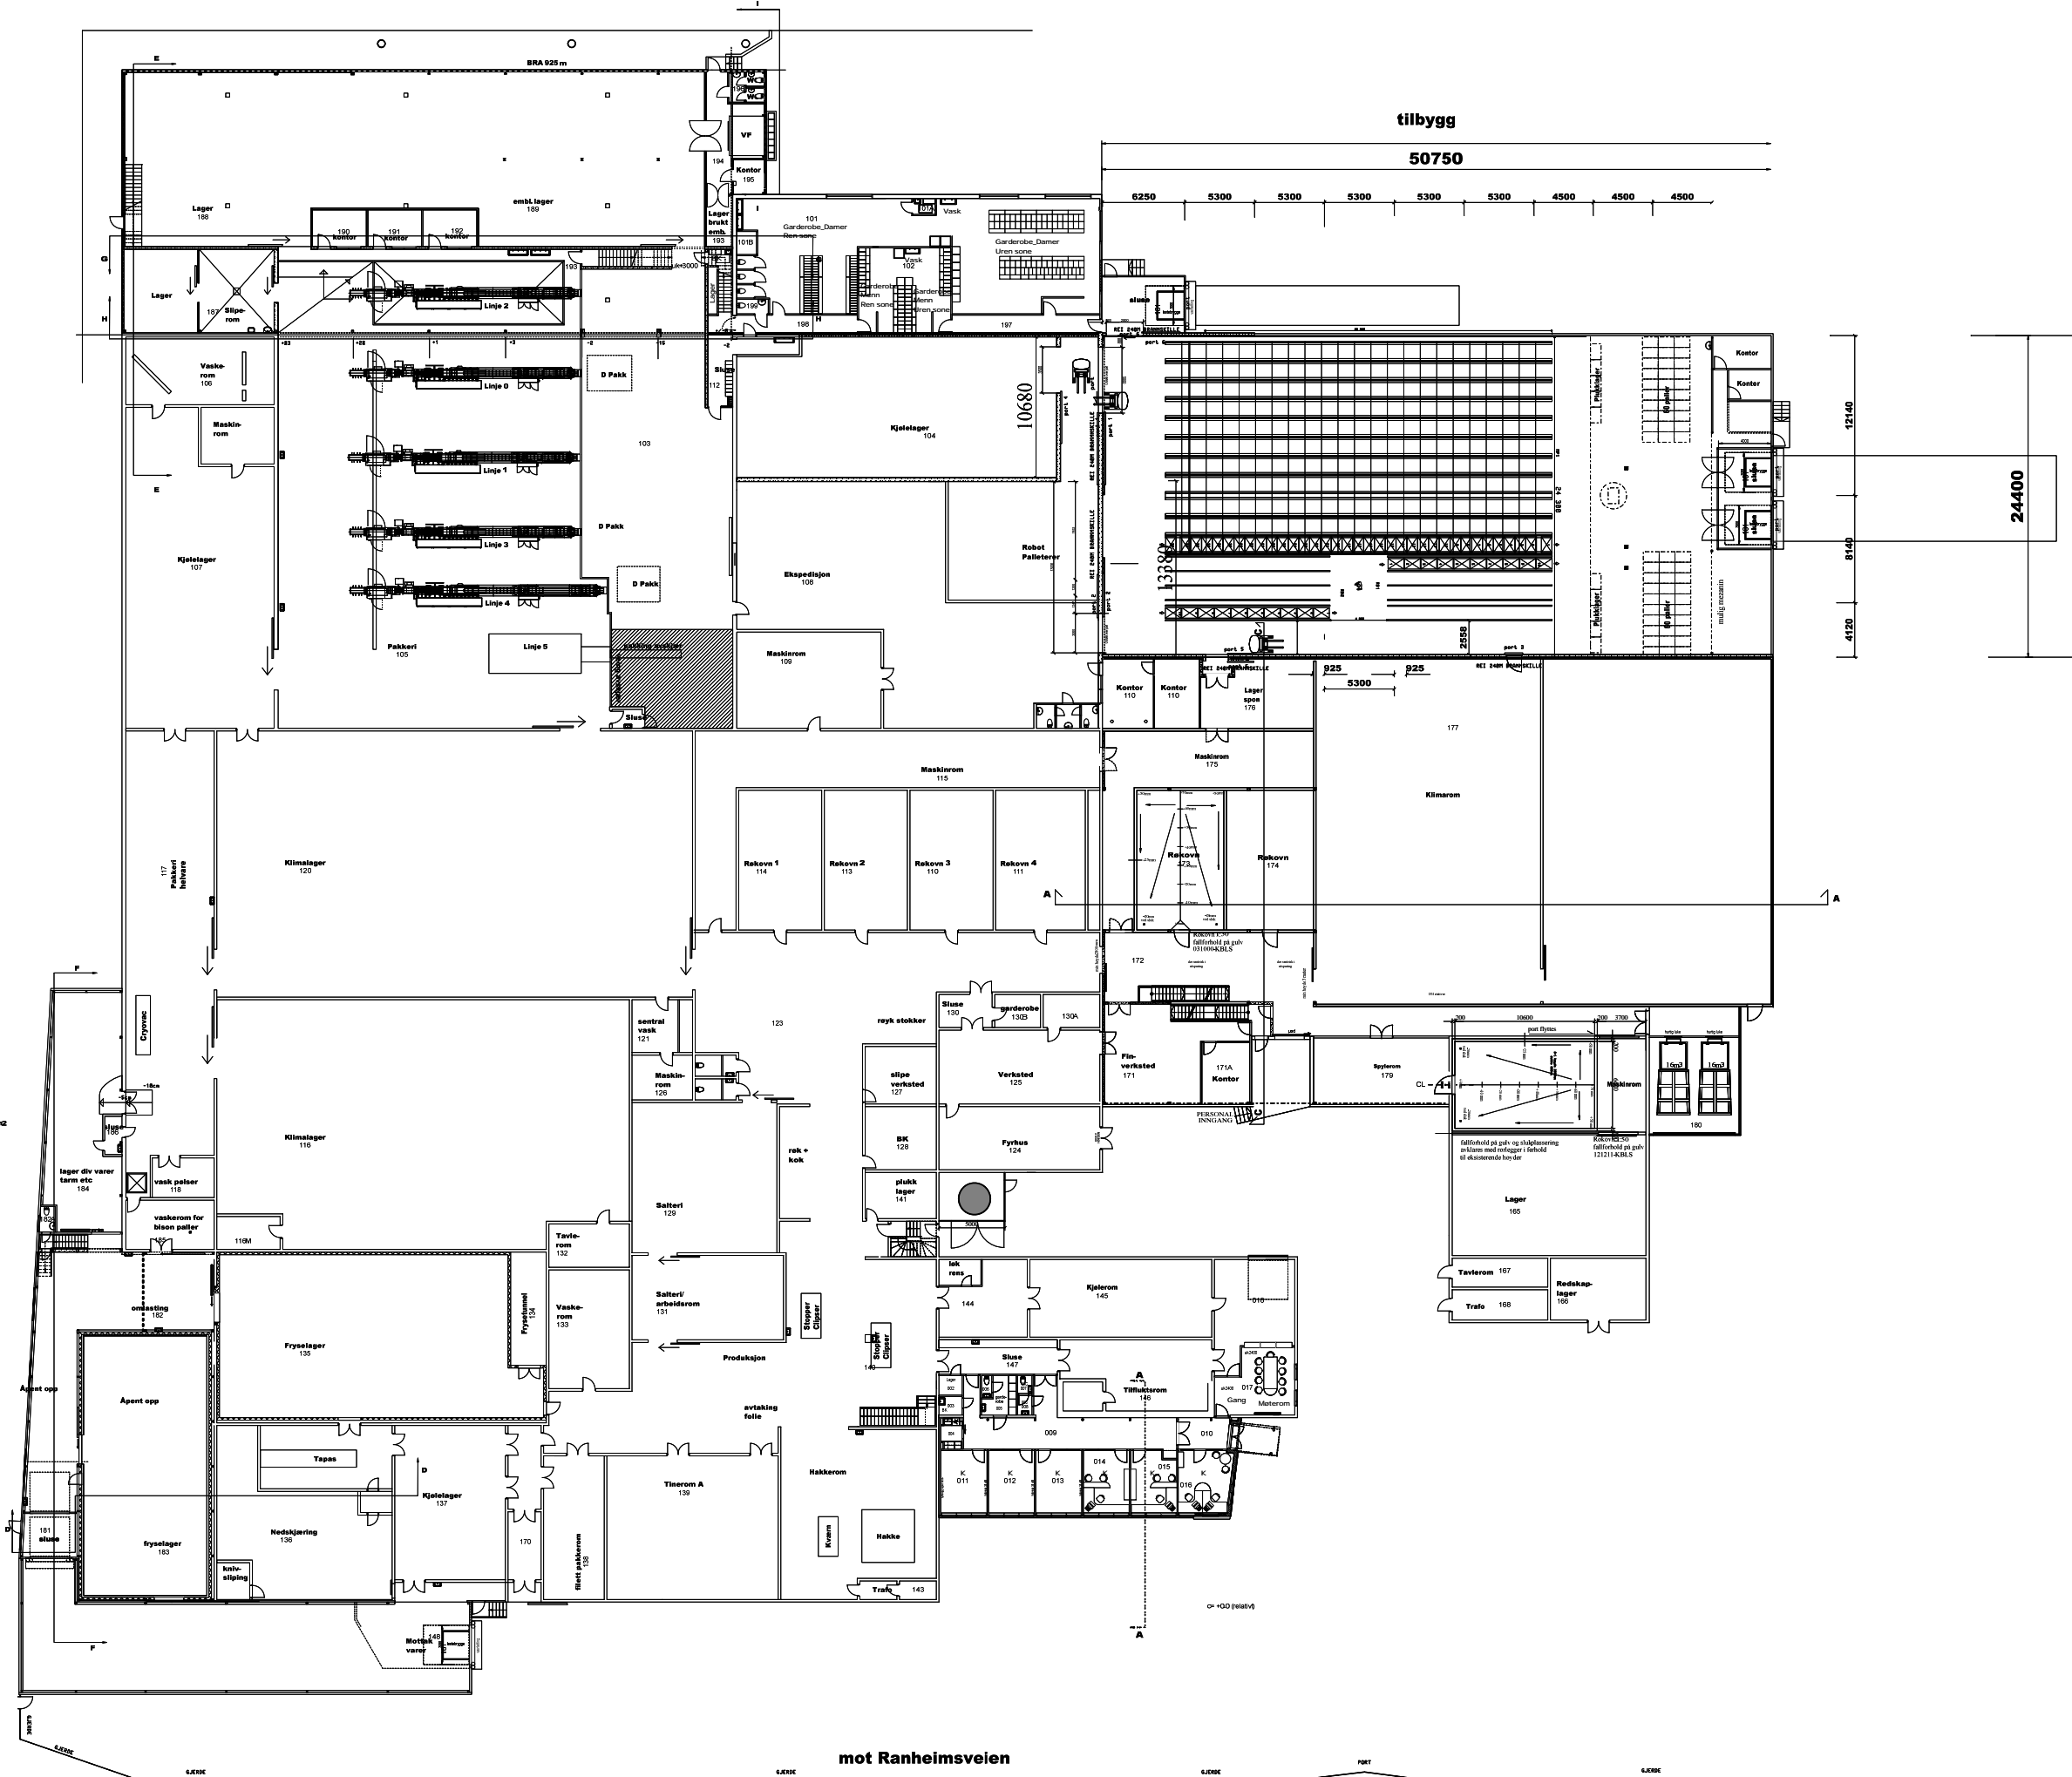

KONTROLLERT REVIDERT

A	B	C	D	E	F	G	H	I
---	---	---	---	---	---	---	---	---

PROSJ. NR.

ARKIVNR.

99054.0

PROSJEKT

Grilstad fabrikker

INNHOOLD

plan 1. etg.

MÅL

1:200

DATO

25-10-07

TEGN. AV

KBLS


SAKSBEH.

KBLS


TEGN. NR

APL-01-200




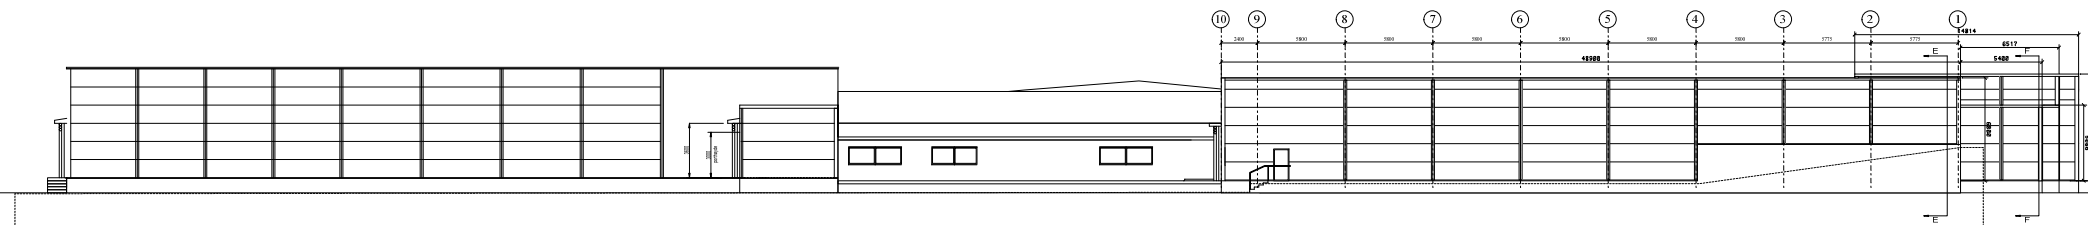


Fasade mot syd

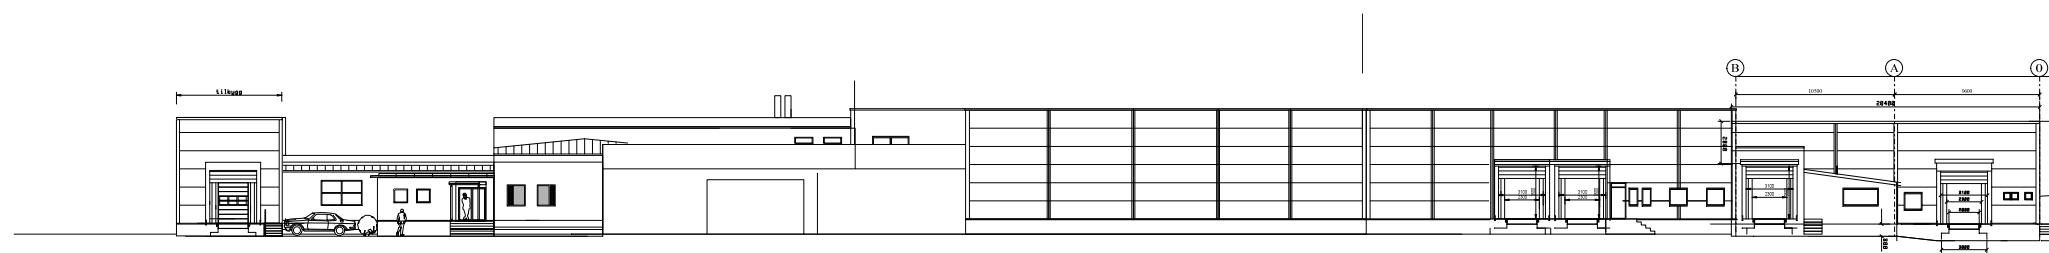

Fasade mot vest

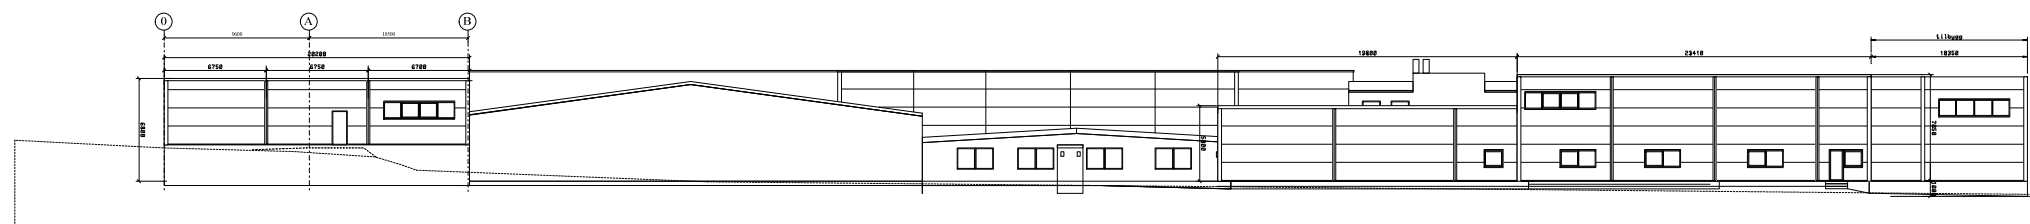

Fasade mot øst

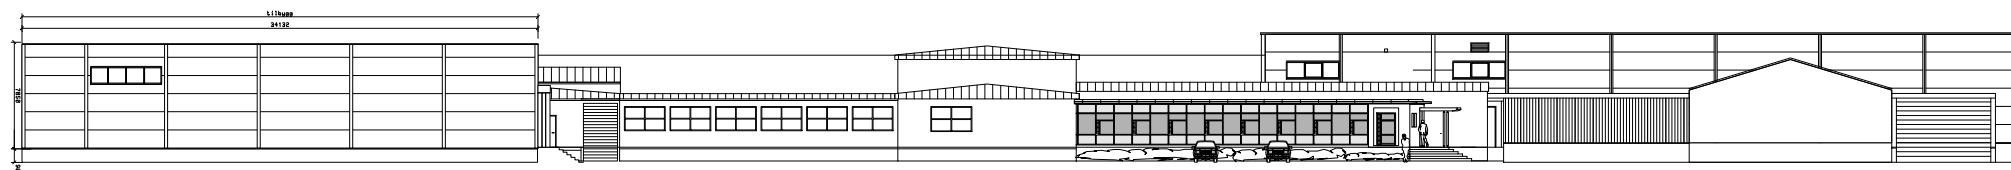

Fasade mot nord

REVIDERT										
KONTROLLERT	A	B	C	D	E	F	G	H	I	

PROSJ. NR.	99054.0	ARKIVNR.	
------------	---------	----------	--

PROSJEKT
Grilstad fabrikker

INNHold
eksisterende fasader

MÅL 1:500 (A3)

DATO 25-10-07

TEGN. AV KBLS

SAKSBEH. KBLS

TEGN. NR AFA-01

