



REVIDERT	A	B	C	D	E	F	G	H	I
KONTROLLERT									


PROSJEKT NR. 99054.0  
 ARKIVNR.

PROSJEKT  
 Grilstad fabrikker

INNHold  
 SITUASJON  
 ETTER  
 OMBYGGING

MÅL 1:1000  
 DATO 12.04.18.  
 TEGN. AV KBLS  
 SAKSBEH. KBLS  
 TEGN. NR. ASIT 01



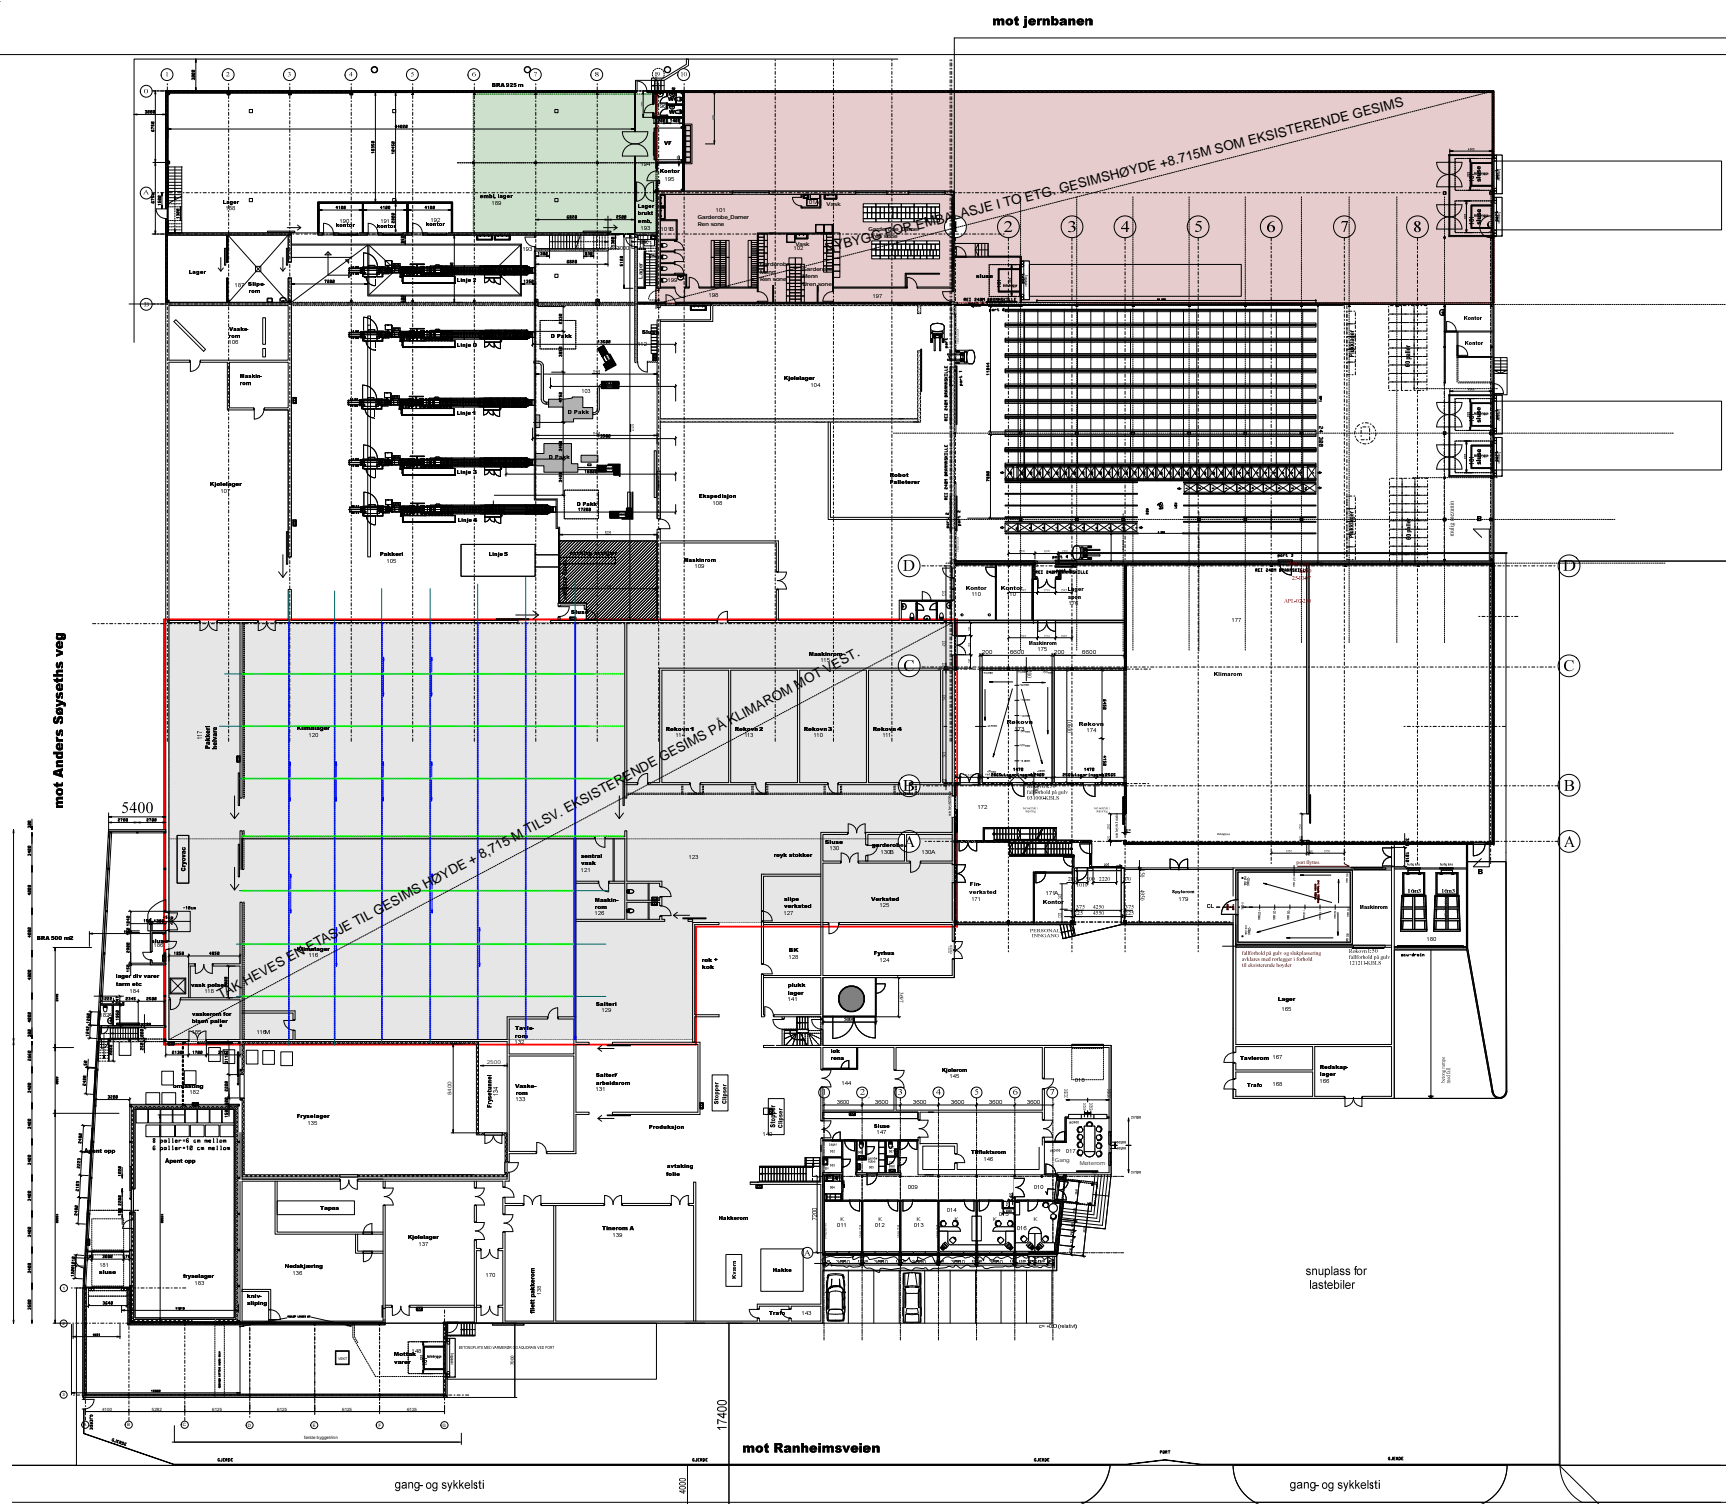

KONTROLLERT	REVIDERT
A	B
C	D
E	F
G	H
I	

PROSJEKT NR. 99054.0  
 ARKIVNR.

PROSJEKT  
**Grilstad  
 Fabrikker,  
 tilbygg kontorer**

INNHOOLD  
 Ny plan 1. etg.

MÅL 1:500 (A3)

DATO 14-03-18

TEGN. AV

SAKSBEH.

TEGN. NR. APL-01





