




SITUASJONSKART

Eiendom:	Gnr: 0	Bnr: 0	Fnr: 0	Snr: 0
	Adresse:			
Hj.haver/Fester:	Reitan Næringspark			



BJUGN KOMMUNE	Dato: 22/10-2019 Sign:	Målestokk 1:5000
--------------------------	------------------------	---------------------

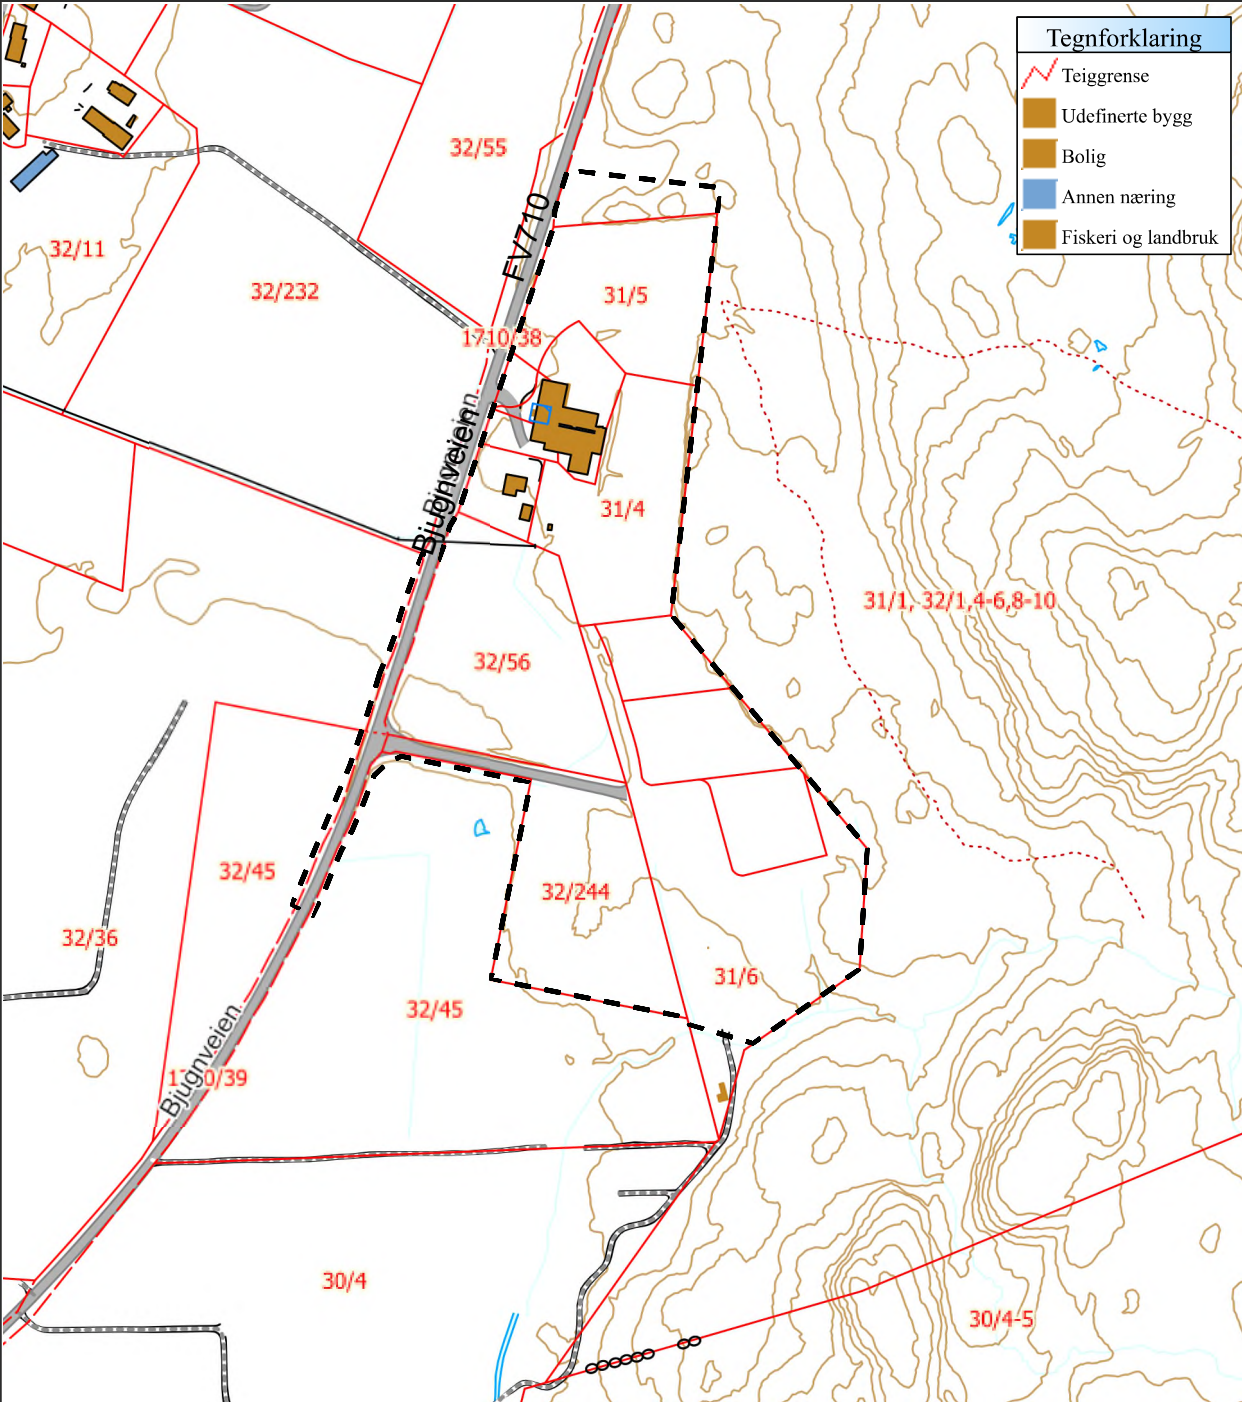

Det tas forbehold om at det kan forekomme feil på kartet, bla. gjelder dette eiendomsgrensener, ledninger/kabler, kummer m.m. som i forbindelse med prosjektering/anleggsarbeid må undersøkes nærmere.

Tegning:
**Planavgrensning til varsling av
planoppstart**

Prosjektnr. Prosjektnr.2014-019	Dato opprettet 22.01.2020
------------------------------------	------------------------------



Mål
1:5000