




KL 12 21. MARS

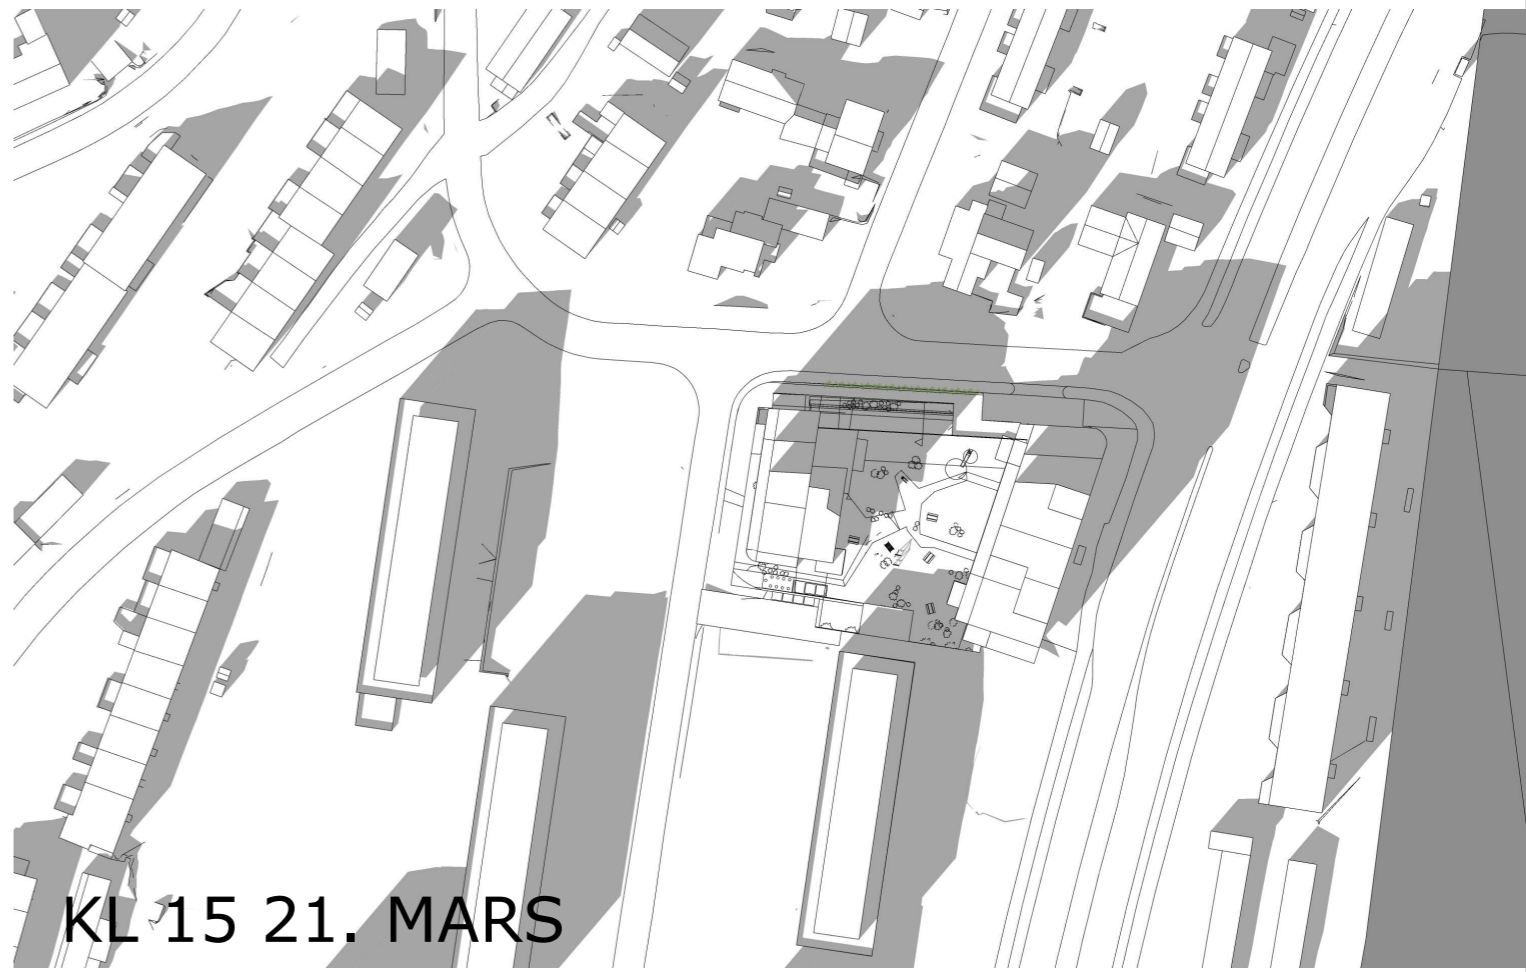


KL 15 21. MARS




KL 16 21. MARS




gnr/bnr: <b>96/201</b>	Kommunenr: <b>1601</b>	Tiltakets art: <b>Bolig</b>	Prosjektnavn:	Fase: <b>Skisseprosjekt - Reg. Plan</b>	Dato:	Prosjektnr: <b>2019-018</b>
Adresse: <b>Karolinervegen 1C</b>		Tiltakshaver: <b>TOBB AS</b>	<b>Karolinervegen</b>	Tegningstittel: <b>SOL SKYGGE MARS</b>	Målestokk:	Tegningsnr: <b>.11</b>
						Rev:

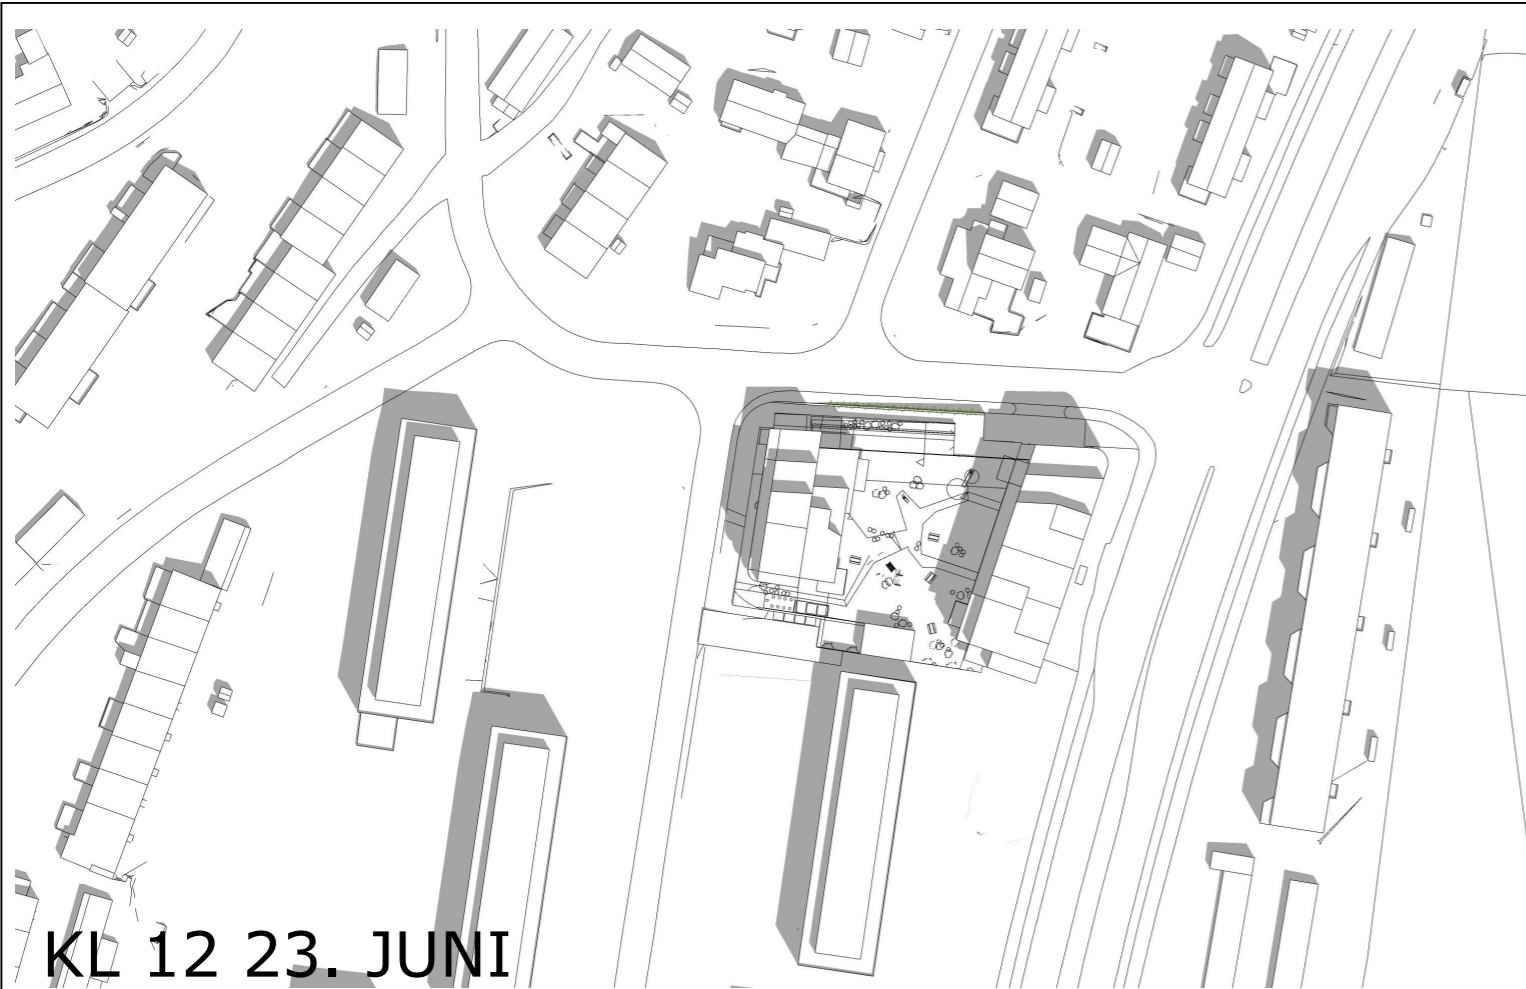


KL 12 23. JUNI

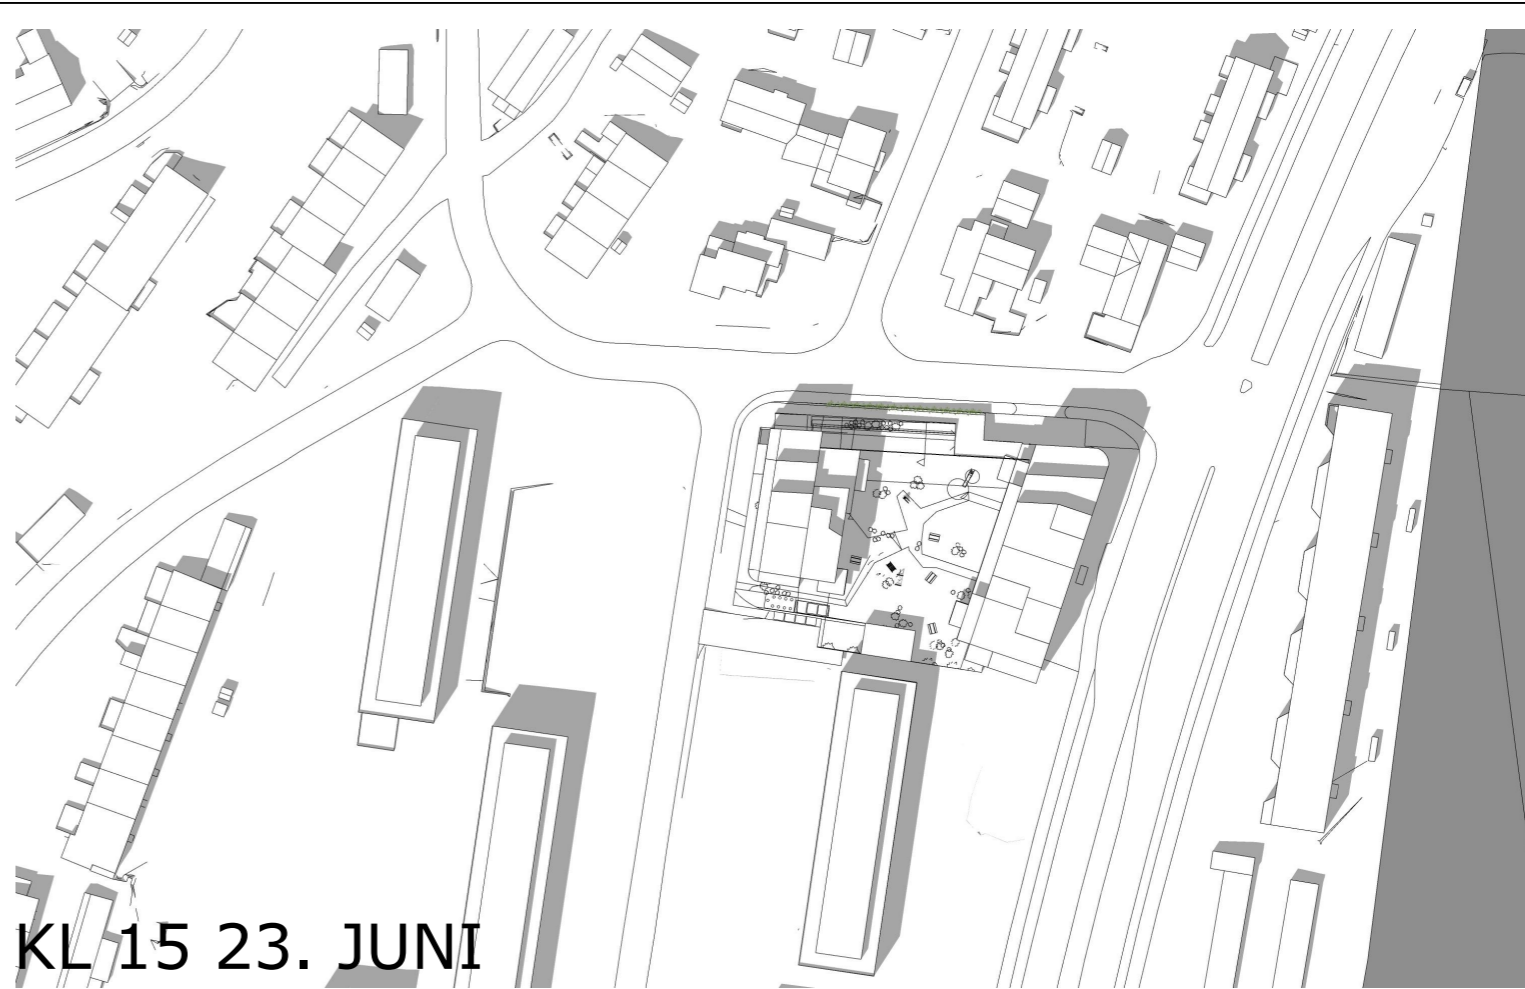

KL 15 23. JUNI

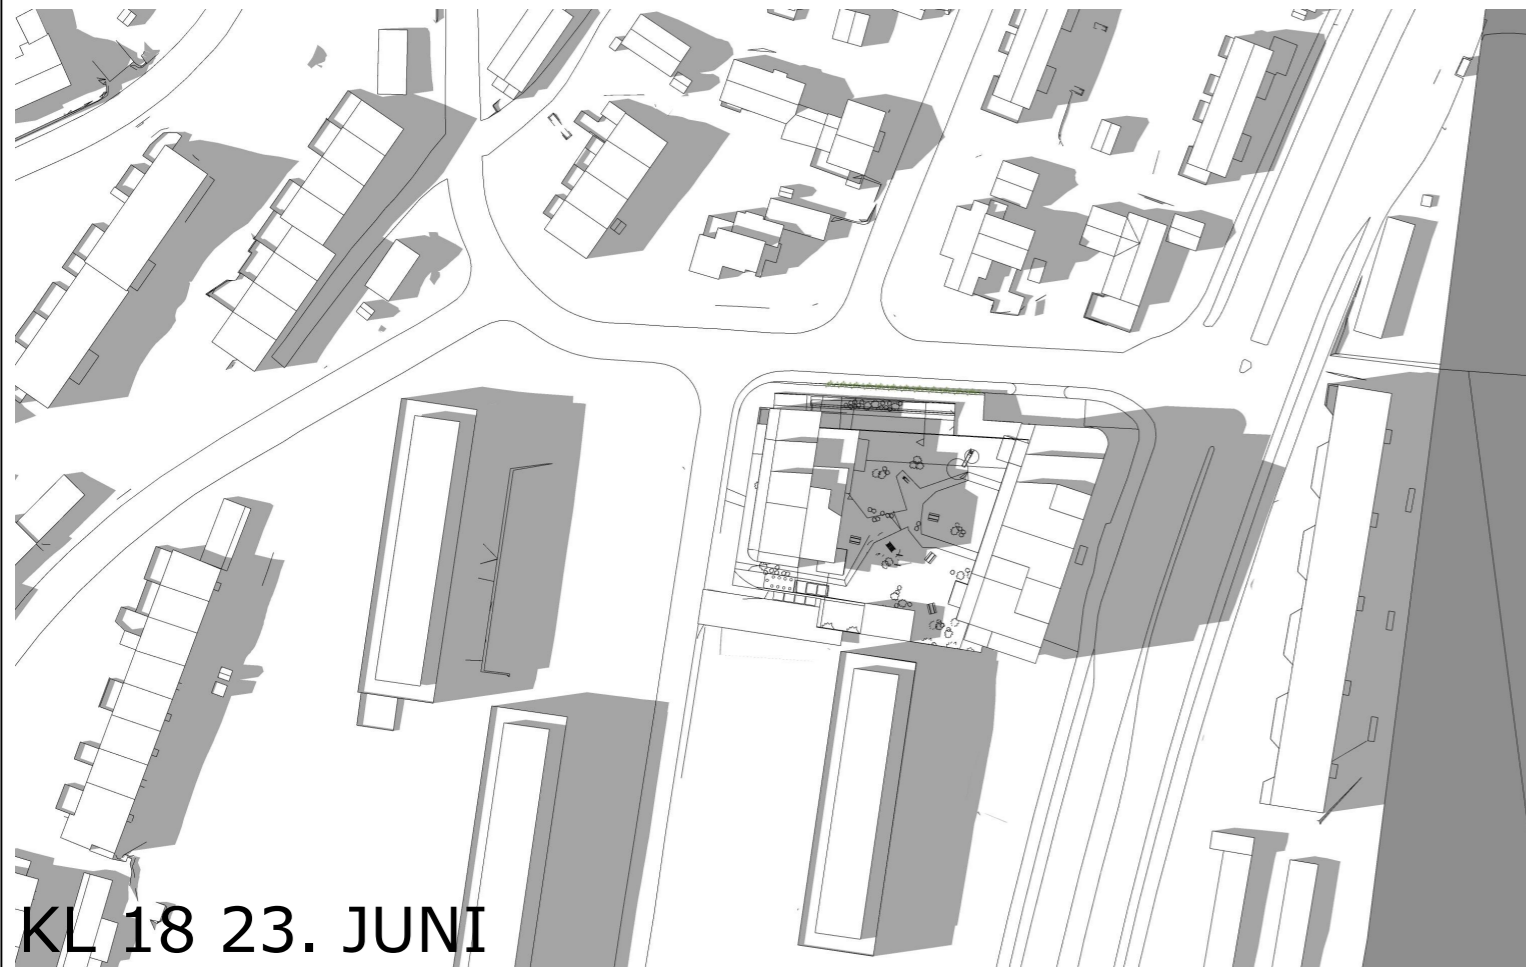

KL 18 23. JUNI

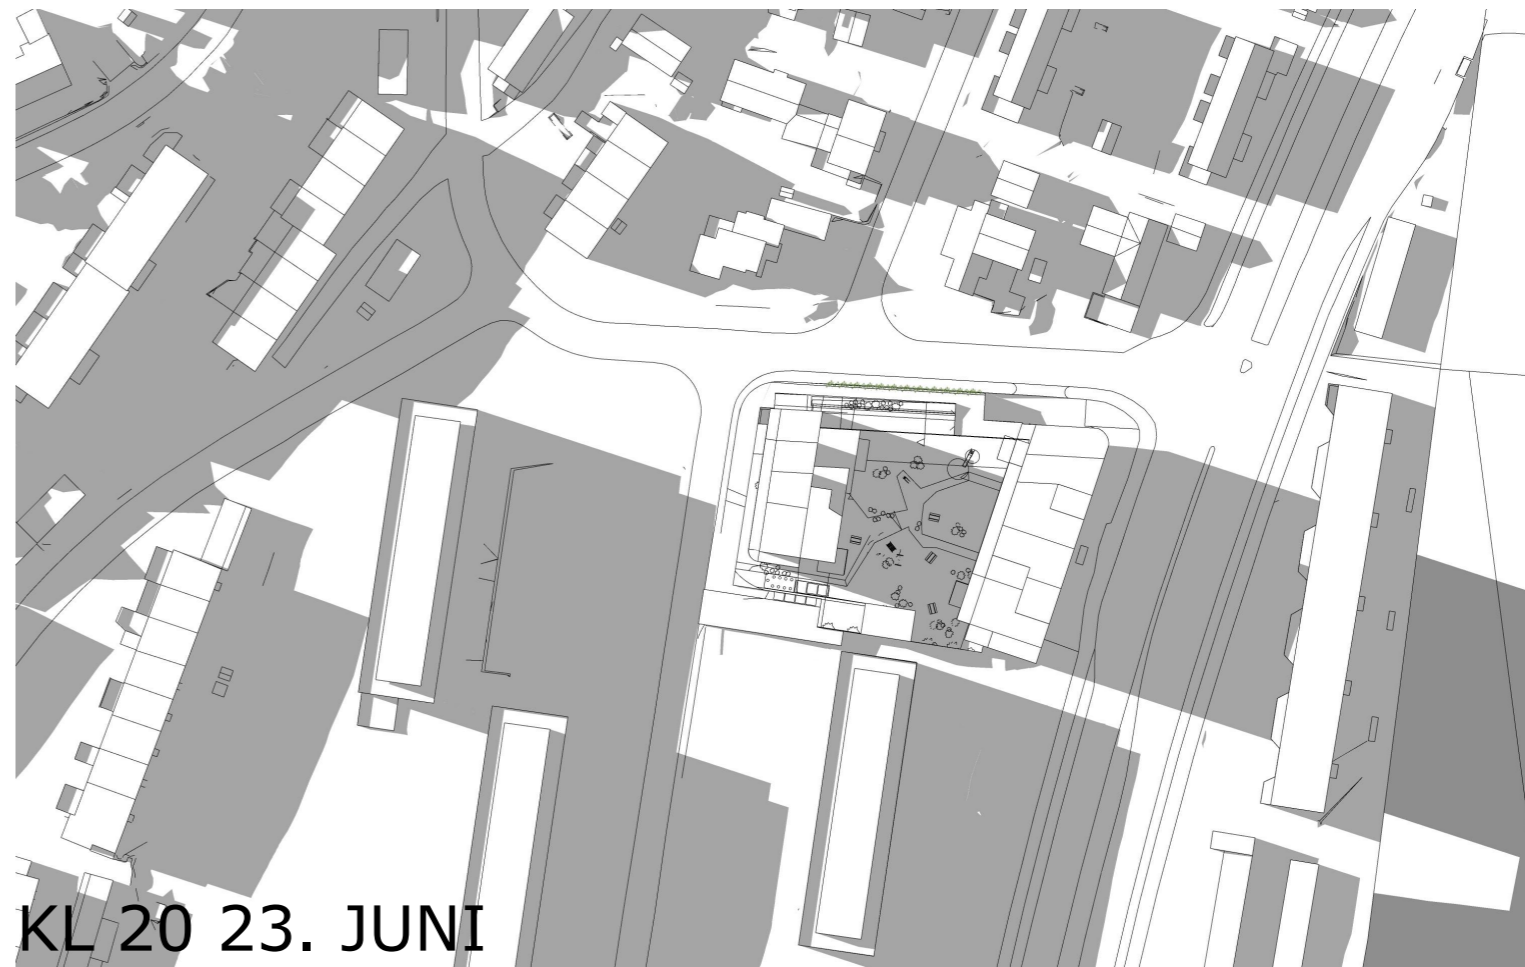

KL 20 23. JUNI



gnr/bnr: <b>96/201</b>	Kommunenr: <b>1601</b>	Tiltakets art: <b>Bolig</b>	Prosjektnavn: <b>Karolinervegen</b>	Fase: <b>Skisseprosjekt - Reg. Plan</b>	Dato: <b>2019-018</b>	Prosjektnr: <b>2019-018</b>
Adresse: <b>Karolinervegen 1C</b>		Tiltakshaver: <b>TOBB AS</b>		Tegningstittel: <b>SOL SKYGGE JUNI</b>	Målestokk:	Tegningsnr: <b>.12</b>
						Rev: