


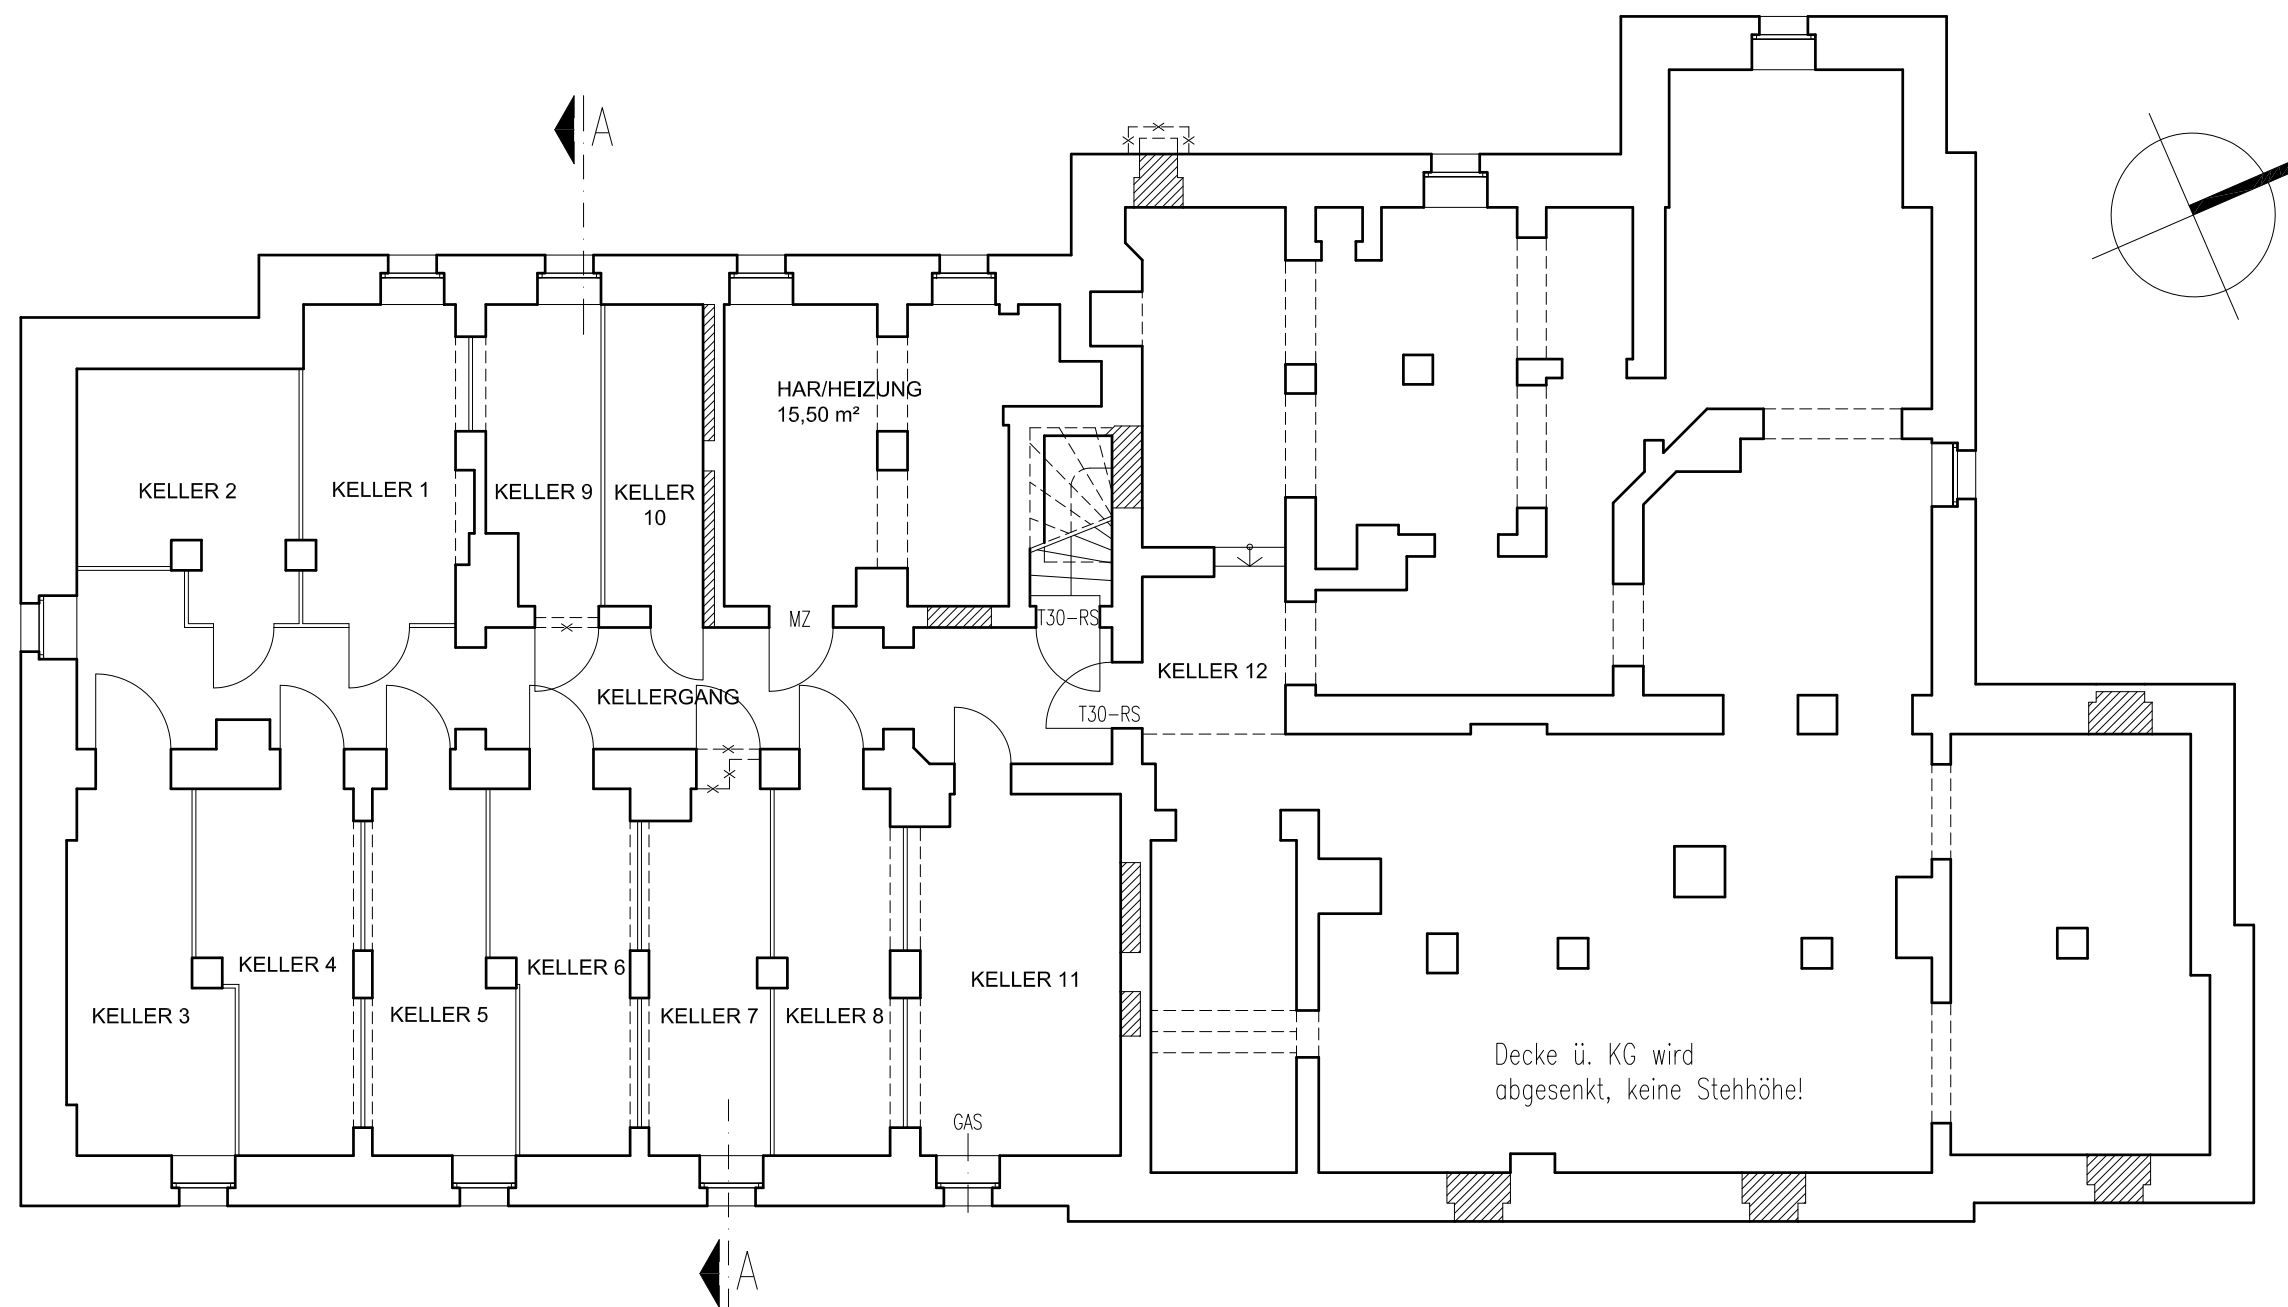

KELLERGESCHOSS

MOCKAUER STRASSE 121

- Wände Bestand
- Mauerwerk neu
- Trockenbau/Wärmedämmung
- Stahlbeton
- Abbruch

Datum: _____

Bauherr: _____

Entwurfsverfasser: _____

KELLERGESCHOSS


BAUVORHABEN: MOCKAUER STRASSE 121, 04357 LEIPZIG,
GEMARKUNG MOCKAU, FLURSTÜCK 115A
AUFTRAGGEBER: SABA MOCKAUER POST OBJEKT
GMBH & CO. KG, ALFRED-TEVES-STR. 2,
61479 GLASHÜTTEN/ÖBEREMS
MASSSTAB: 1:100
DATUM: 10.09.2018
PLAN-NR.: GP01


GENEHMIGUNGSPLANUNG

ALLE MASSE SIND VOR BAUAUSFÜHRUNG ZU PRÜFEN, MÖGLICHE ABWEICHUNGEN SIND AUSZUGLEICHEN UND DEM ARCHITEKTEN ANZUZEIGEN. DER BAUHERR BESTÄTIGT MIT SEINER UNTERSCHRIFT, DASS DIE PLANUNTERLAGEN EINGEGEHEN UND GENEHMIGT WURDEN. SPÄTERE ÄNDERUNGEN SIND NUR NOCH NACH ABSPRACHE MÖGLICH UND KOSTENPFLICHTIG.

ARCHITEKTURBÜRO
DIPL. ING. (FH) M. DÄBRITZ

KARL-LIEBKNECHT-STRASSE 62 TEL.: 0341 / 8 60 49 501
04275 LEIPZIG FAX: 0341 / 8 60 49 509
INFO@ARCHITEKTEN-DAEBRITZ.DE MOBIL: 0177 / 2 41 90 97

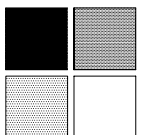

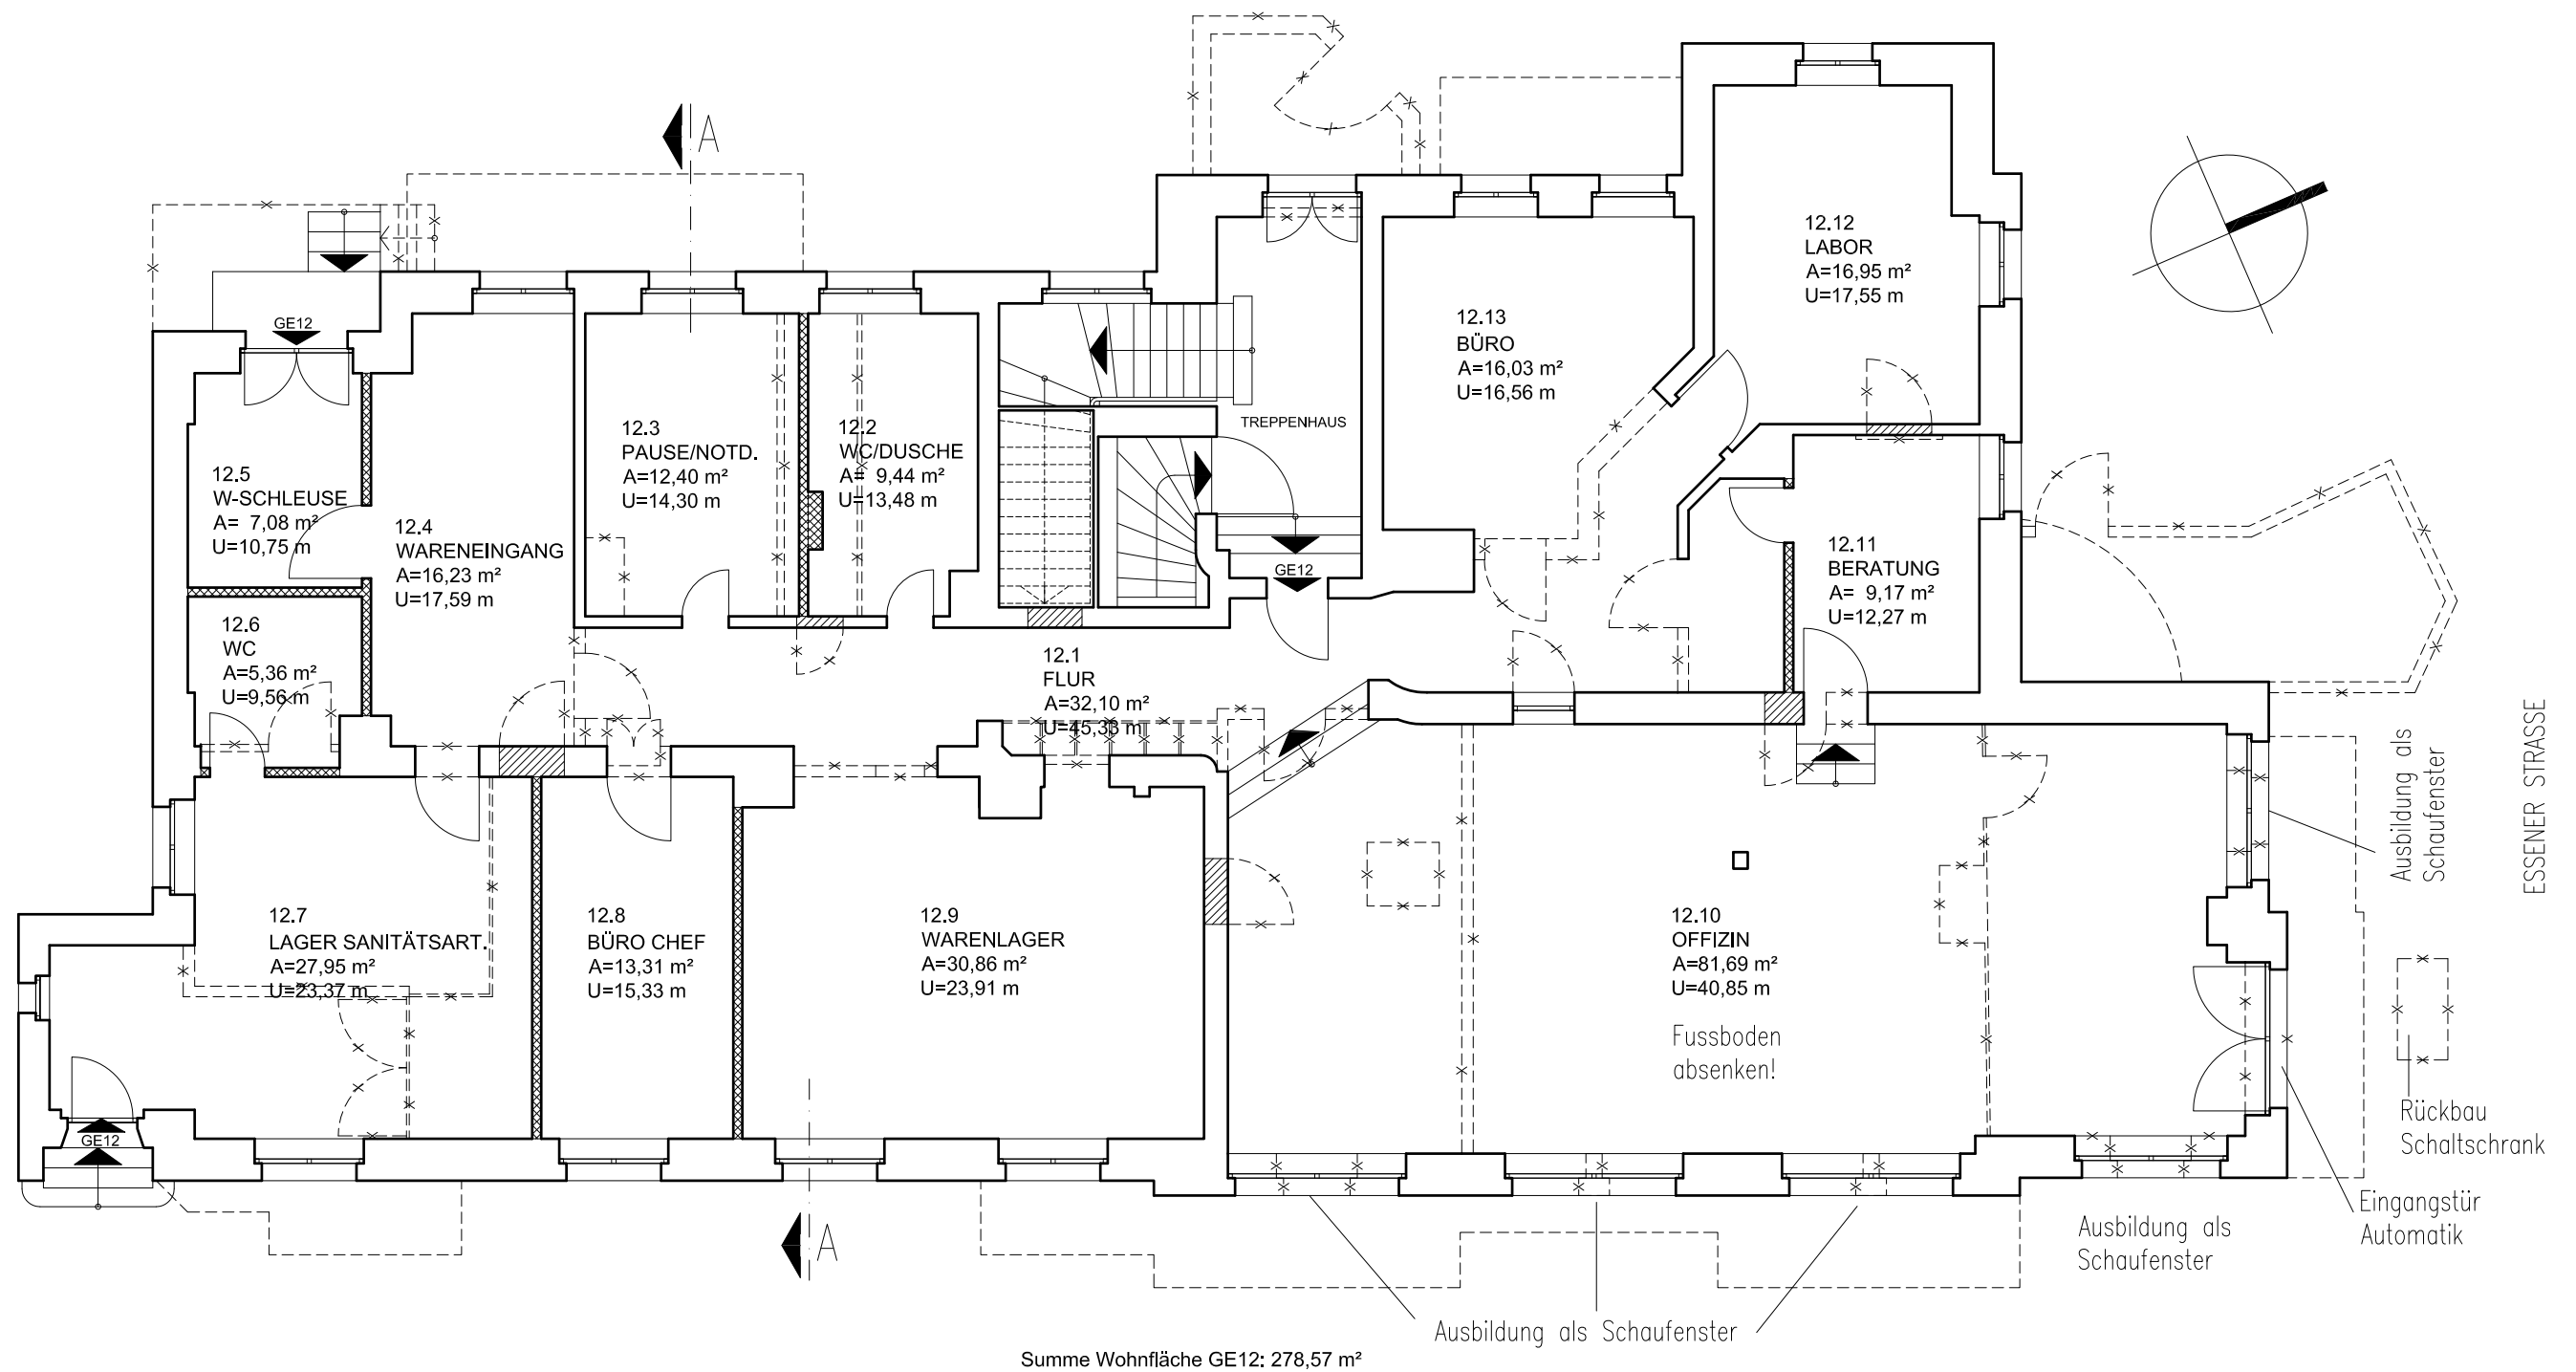

ERDGESCHOSS

MOCKAUER STRASSE 121

- Wände Bestand
- Mauerwerk neu
- Trockenbau/Wärmedämmung
- Stahlbeton
- Abbruch

Datum:

Bauherr:

Entwurfsverfasser:

ERDGESCHOSS

BAUVORHABEN: MOCKAUER STRASSE 121, 04357 LEIPZIG, GEMARKUNG MOCKAU, FLURSTÜCK 115A

AUFTRAGGEBER: SABA MOCKAUER POST OBJEKT GMBH & CO. KG, ALFRED-TEVES-STR. 2, 61479 GLASHÜTTEN/OBEREMS

MASSSTAB: 1:100

DATUM: 10.09.2018

PLAN-NR.: GP02

GENEHMIGUNGSPLANUNG


ALLE MASSE SIND VOR BAUAUSFÜHRUNG ZU PRÜFEN, MÖGLICHE ABWEICHUNGEN SIND AUSZUGLEICHEN UND DEM ARCHITEKTEN ANZUZEIGEN. DER BAUHERR BESTÄTIGT MIT SEINER UNTERSCHRIFT, DASS DIE PLANUNTERLAGEN EINGEGEHEN UND GENEHMIGT WURDEN. SPÄTERE ÄNDERUNGEN SIND NUR NOCH NACH ABSPRACHE MÖGLICH UND KOSTENPFLICHTIG.

ARCHITEKTURBÜRO
DIPL. ING. (FH) M. DÄBRITZ

KARL-LIEBKNECHT-STRASSE 62
04275 LEIPZIG
INFO@ARCHITEKTEN-DAEBRITZ.DE

TEL.: 0341 / 8 60 49 501
FAX: 0341 / 8 60 49 509
MOBIL: 0177 / 2 41 90 97

Summe Wohnfläche WE 04: 79,47 m²

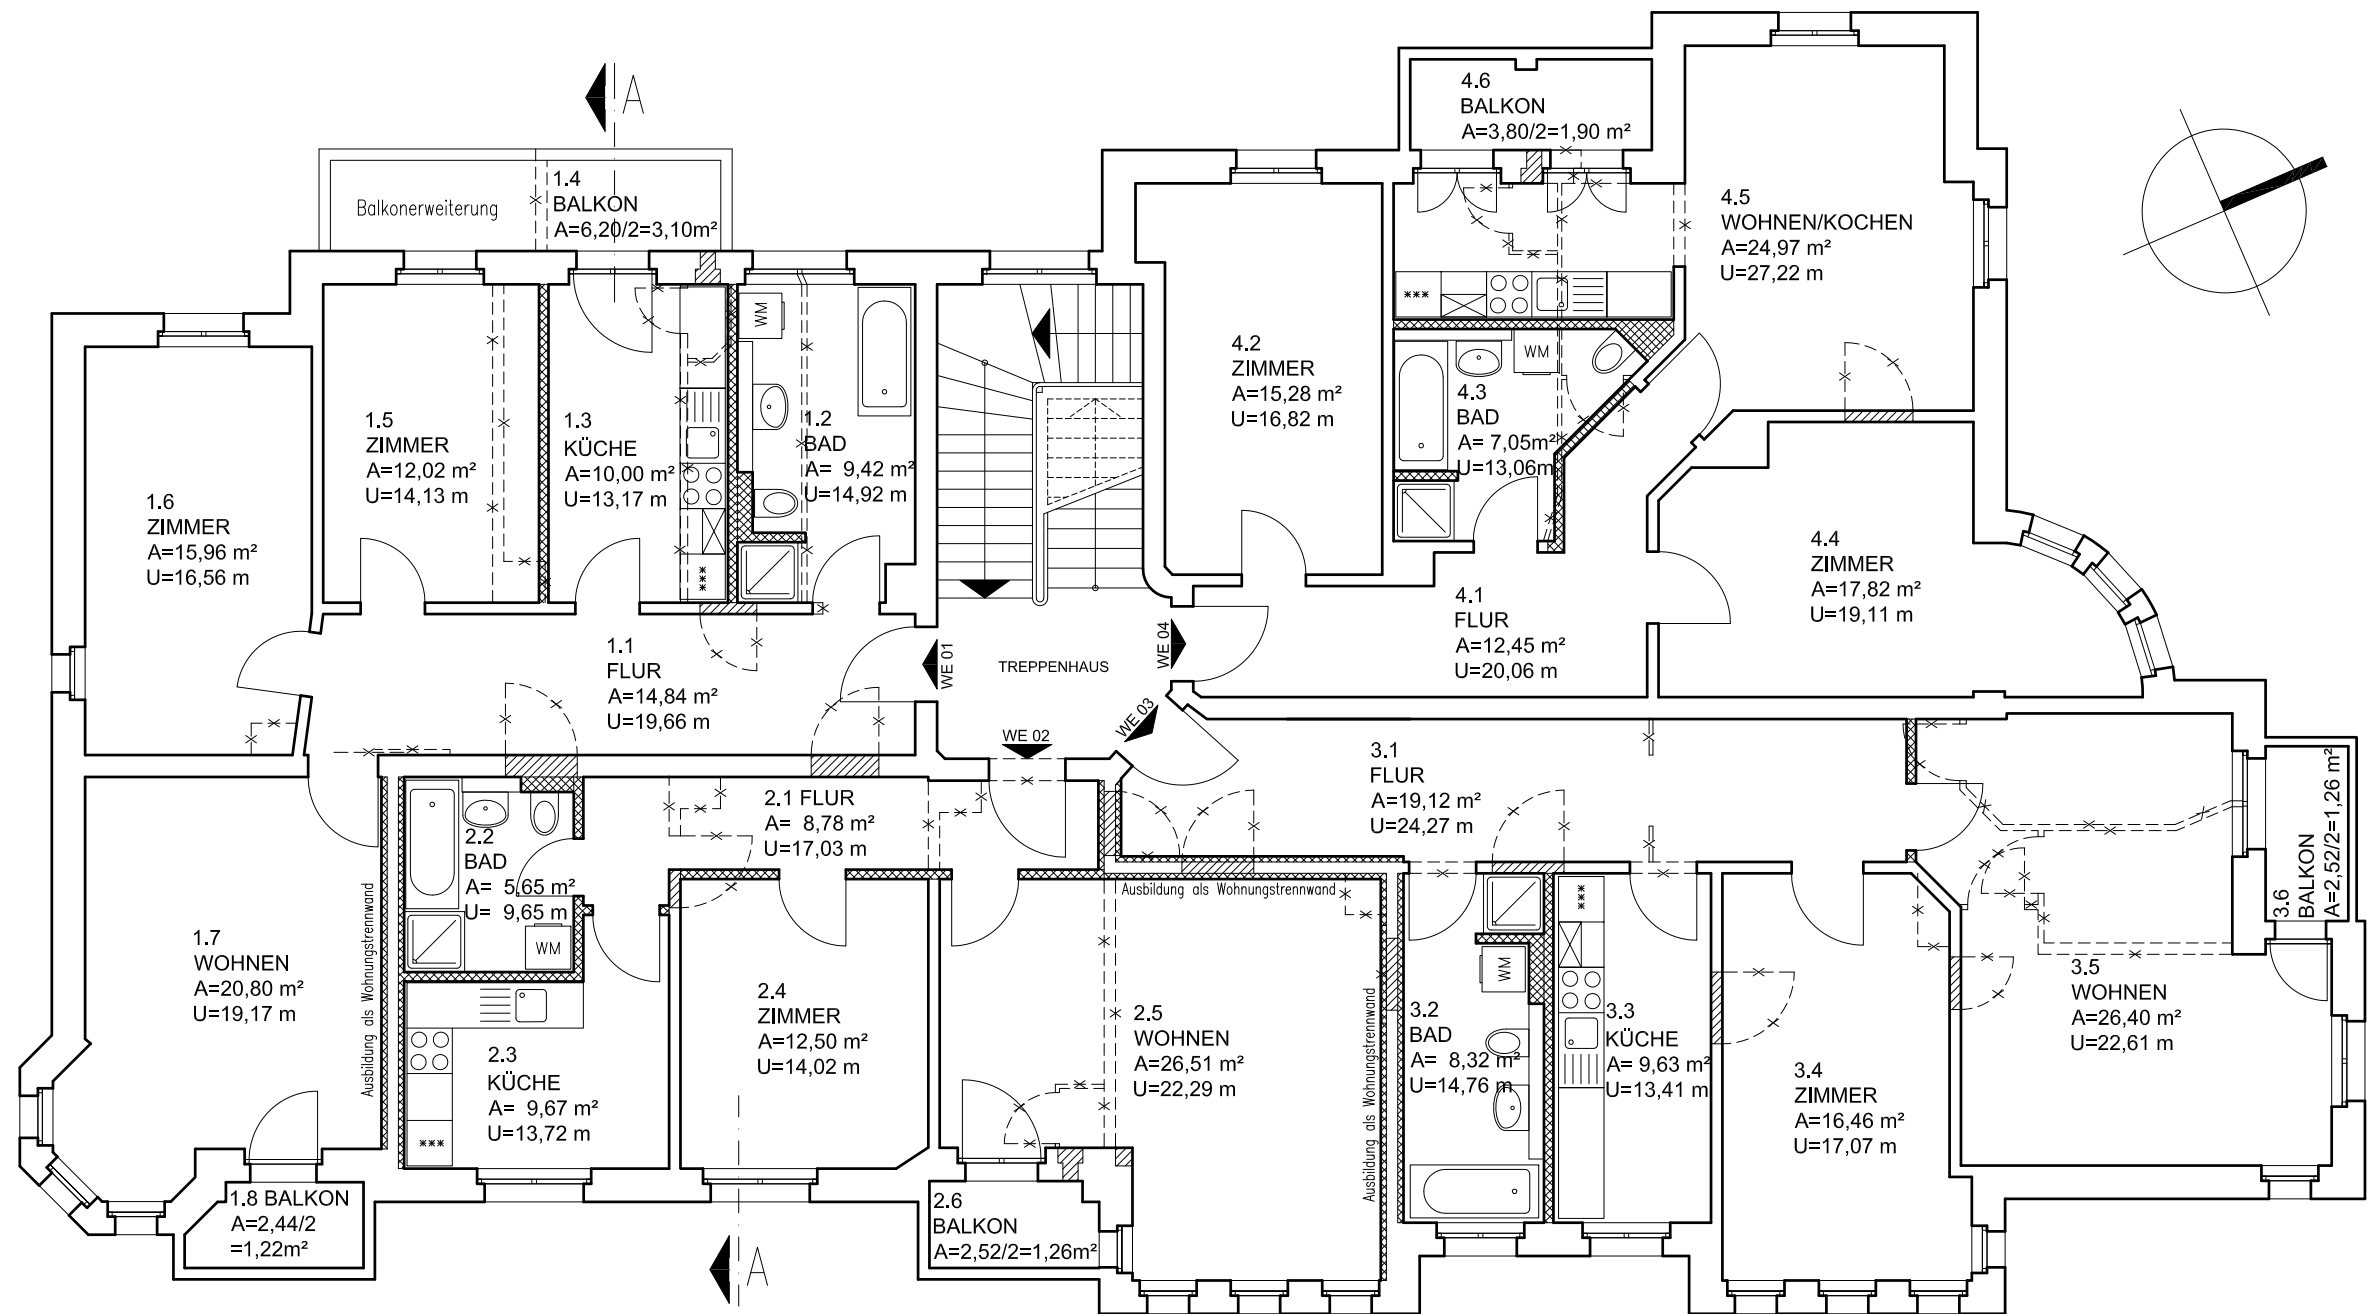

Summe Wohnfläche WE 01: 87,36 m²

Summe Wohnfläche WE 02: 64,37 m²

Summe Wohnfläche WE 03: 81,19 m²

Summe 1.OG: 312,39 m²

1. OBERGESCHOSS

MOCKAUER STRASSE 121

- Wände Bestand
- Mauerwerk neu
- Trockenbau/Wärmedämmung
- Stahlbeton
- Abbruch

Datum: _____

Bauherr: _____

Entwurfsverfasser: _____

1. OBERGESCHOSS

BAUVORHABEN: MOCKAUER STRASSE 121, 04357 LEIPZIG, GEMARKUNG MOCKAU, FLURSTÜCK 115A

AUFTRAGGEBER: SABA MOCKAUER POST OBJEKT GMBH & CO. KG, ALFRED-TEVES-STR. 2, 61479 GLASHÜTTEN/ÖBEREMS

MASSSTAB: 1:100

DATUM: 10.09.2018

PLAN-NR.: GPO3

GENEHMIGUNGSPLANUNG


ALLE MASSE SIND VOR BAUAUSFÜHRUNG ZU PRÜFEN, MÖGLICHE ABWEICHUNGEN SIND AUSZUGLEICHEN UND DEM ARCHITEKTEN ANZUZEIGEN. DER BAUHERR BESTÄTIGT MIT SEINER UNTERSCHRIFT, DASS DIE PLANUNTERLAGEN EINGEGEHEN UND GENEHMIGT WURDEN. SPÄTERE ÄNDERUNGEN SIND NUR NOCH NACH ABSPRACHE MÖGLICH UND KOSTENPFLICHTIG.

ARCHITEKTURBÜRO
DIPL. ING. (FH) M. DÄBRITZ

KARL-LIEBKNECHT-STRASSE 62
04275 LEIPZIG
INFO@ARCHITEKTEN-DAEBRITZ.DE

TEL.: 0341 / 8 60 49 501
FAX: 0341 / 8 60 49 509
MOBIL: 0177 / 2 41 90 97

Summe Wohnfläche WE 08: 79,47 m²

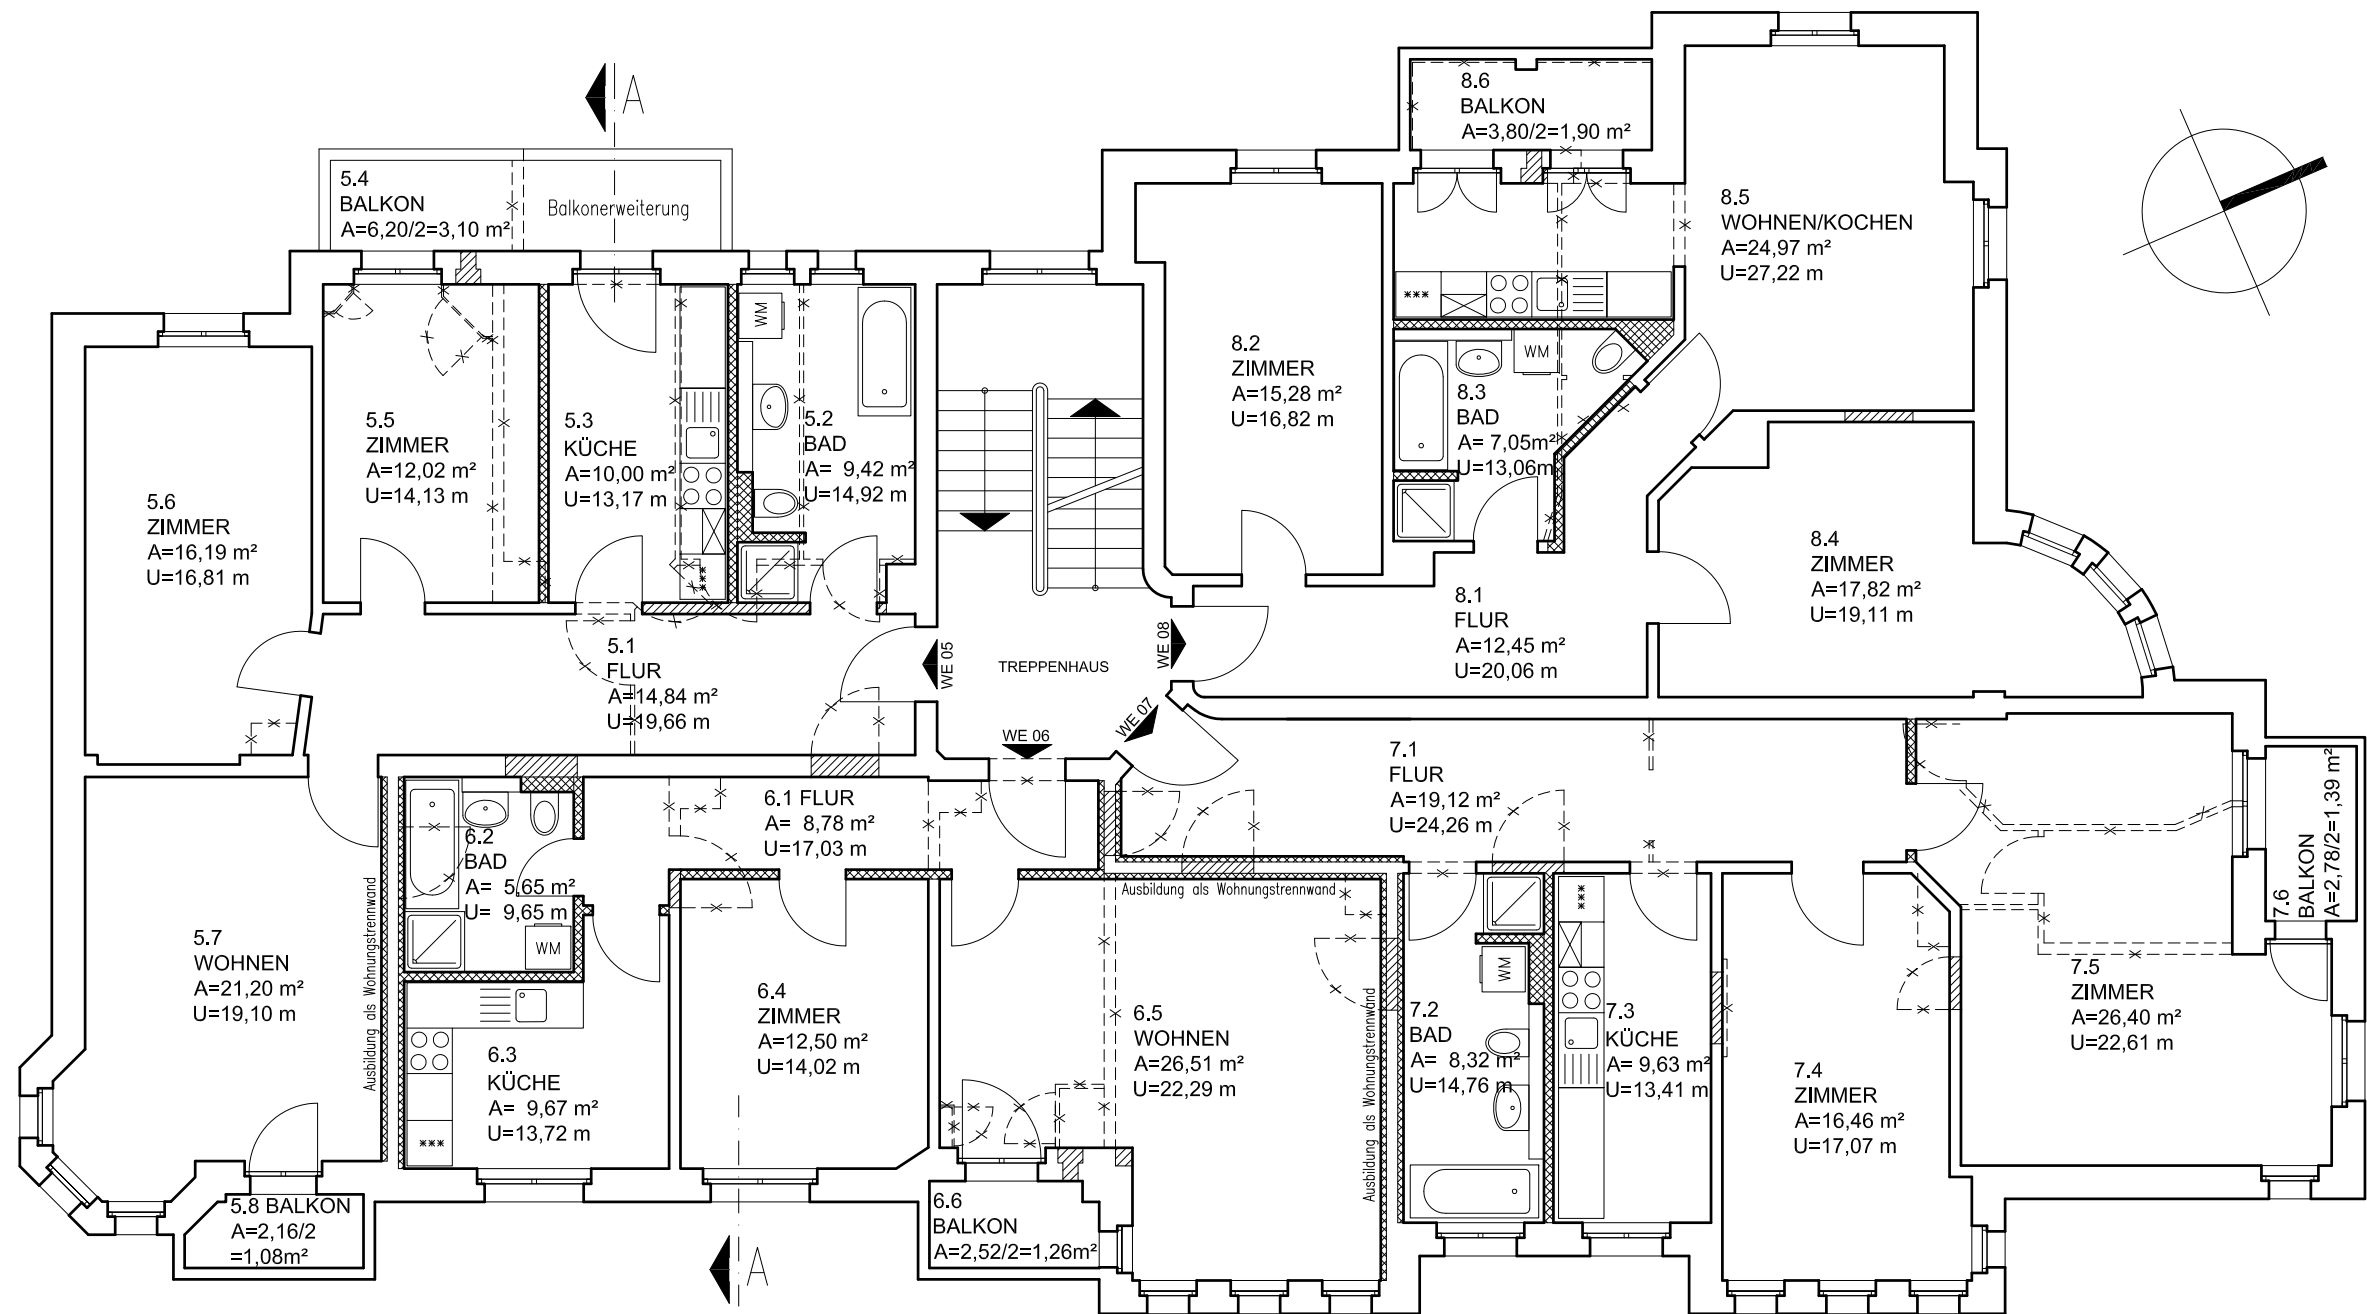

Summe Wohnfläche WE 05: 87,85 m²

Summe Wohnfläche WE 06: 64,37 m²

Summe Wohnfläche WE 07: 81,32 m²

Summe 2.OG: 313,01 m²

2. OBERGESCHOSS

MOCKAUER STRASSE 121

- Wände Bestand
- Mauerwerk neu
- Trockenbau/Wärmedämmung
- Stahlbeton
- Abbruch

Datum: _____

Bauherr: _____

Entwurfsverfasser: _____

2. OBERGESCHOSS

BAUVORHABEN: MOCKAUER STRASSE 121, 04357 LEIPZIG, GEMARKUNG MOCKAU, FLURSTÜCK 115A

AUFTRAGGEBER: SABA MOCKAUER POST OBJEKT GMBH & CO. KG, ALFRED-TEVES-STR. 2, 61479 GLASHÜTTEN/OBEREMS

MASSSTAB: 1:100

DATUM: 10.09.2018

PLAN-NR.: GPD4

GENEHMIGUNGSPLANUNG


ALLE MASSE SIND VOR BAUAUSFÜHRUNG ZU PRÜFEN, MÖGLICHE ABWEICHUNGEN SIND AUSZUGLEICHEN UND DEM ARCHITEKTEN ANZUZEIGEN. DER BAUHERR BESTÄTIGT MIT SEINER UNTERSCHRIFT, DASS DIE PLANUNTERLAGEN EINGEGEHEN UND GENEHMIGT WURDEN. SPÄTERE ÄNDERUNGEN SIND NUR NOCH NACH ABSPRACHE MÖGLICH UND KOSTENPFLICHTIG.

ARCHITEKTURBÜRO
DIPL. ING. (FH) M. DÄBRITZ

KARL-LIEBKNECHT-STRASSE 62
04275 LEIPZIG
INFO@ARCHITEKTEN-DAEBRITZ.DE

TEL.: 0341 / 8 60 49 501
FAX: 0341 / 8 60 49 509
MOBIL: 0177 / 2 41 90 97

Summe Wohnfläche WE 11: 92,95 m²

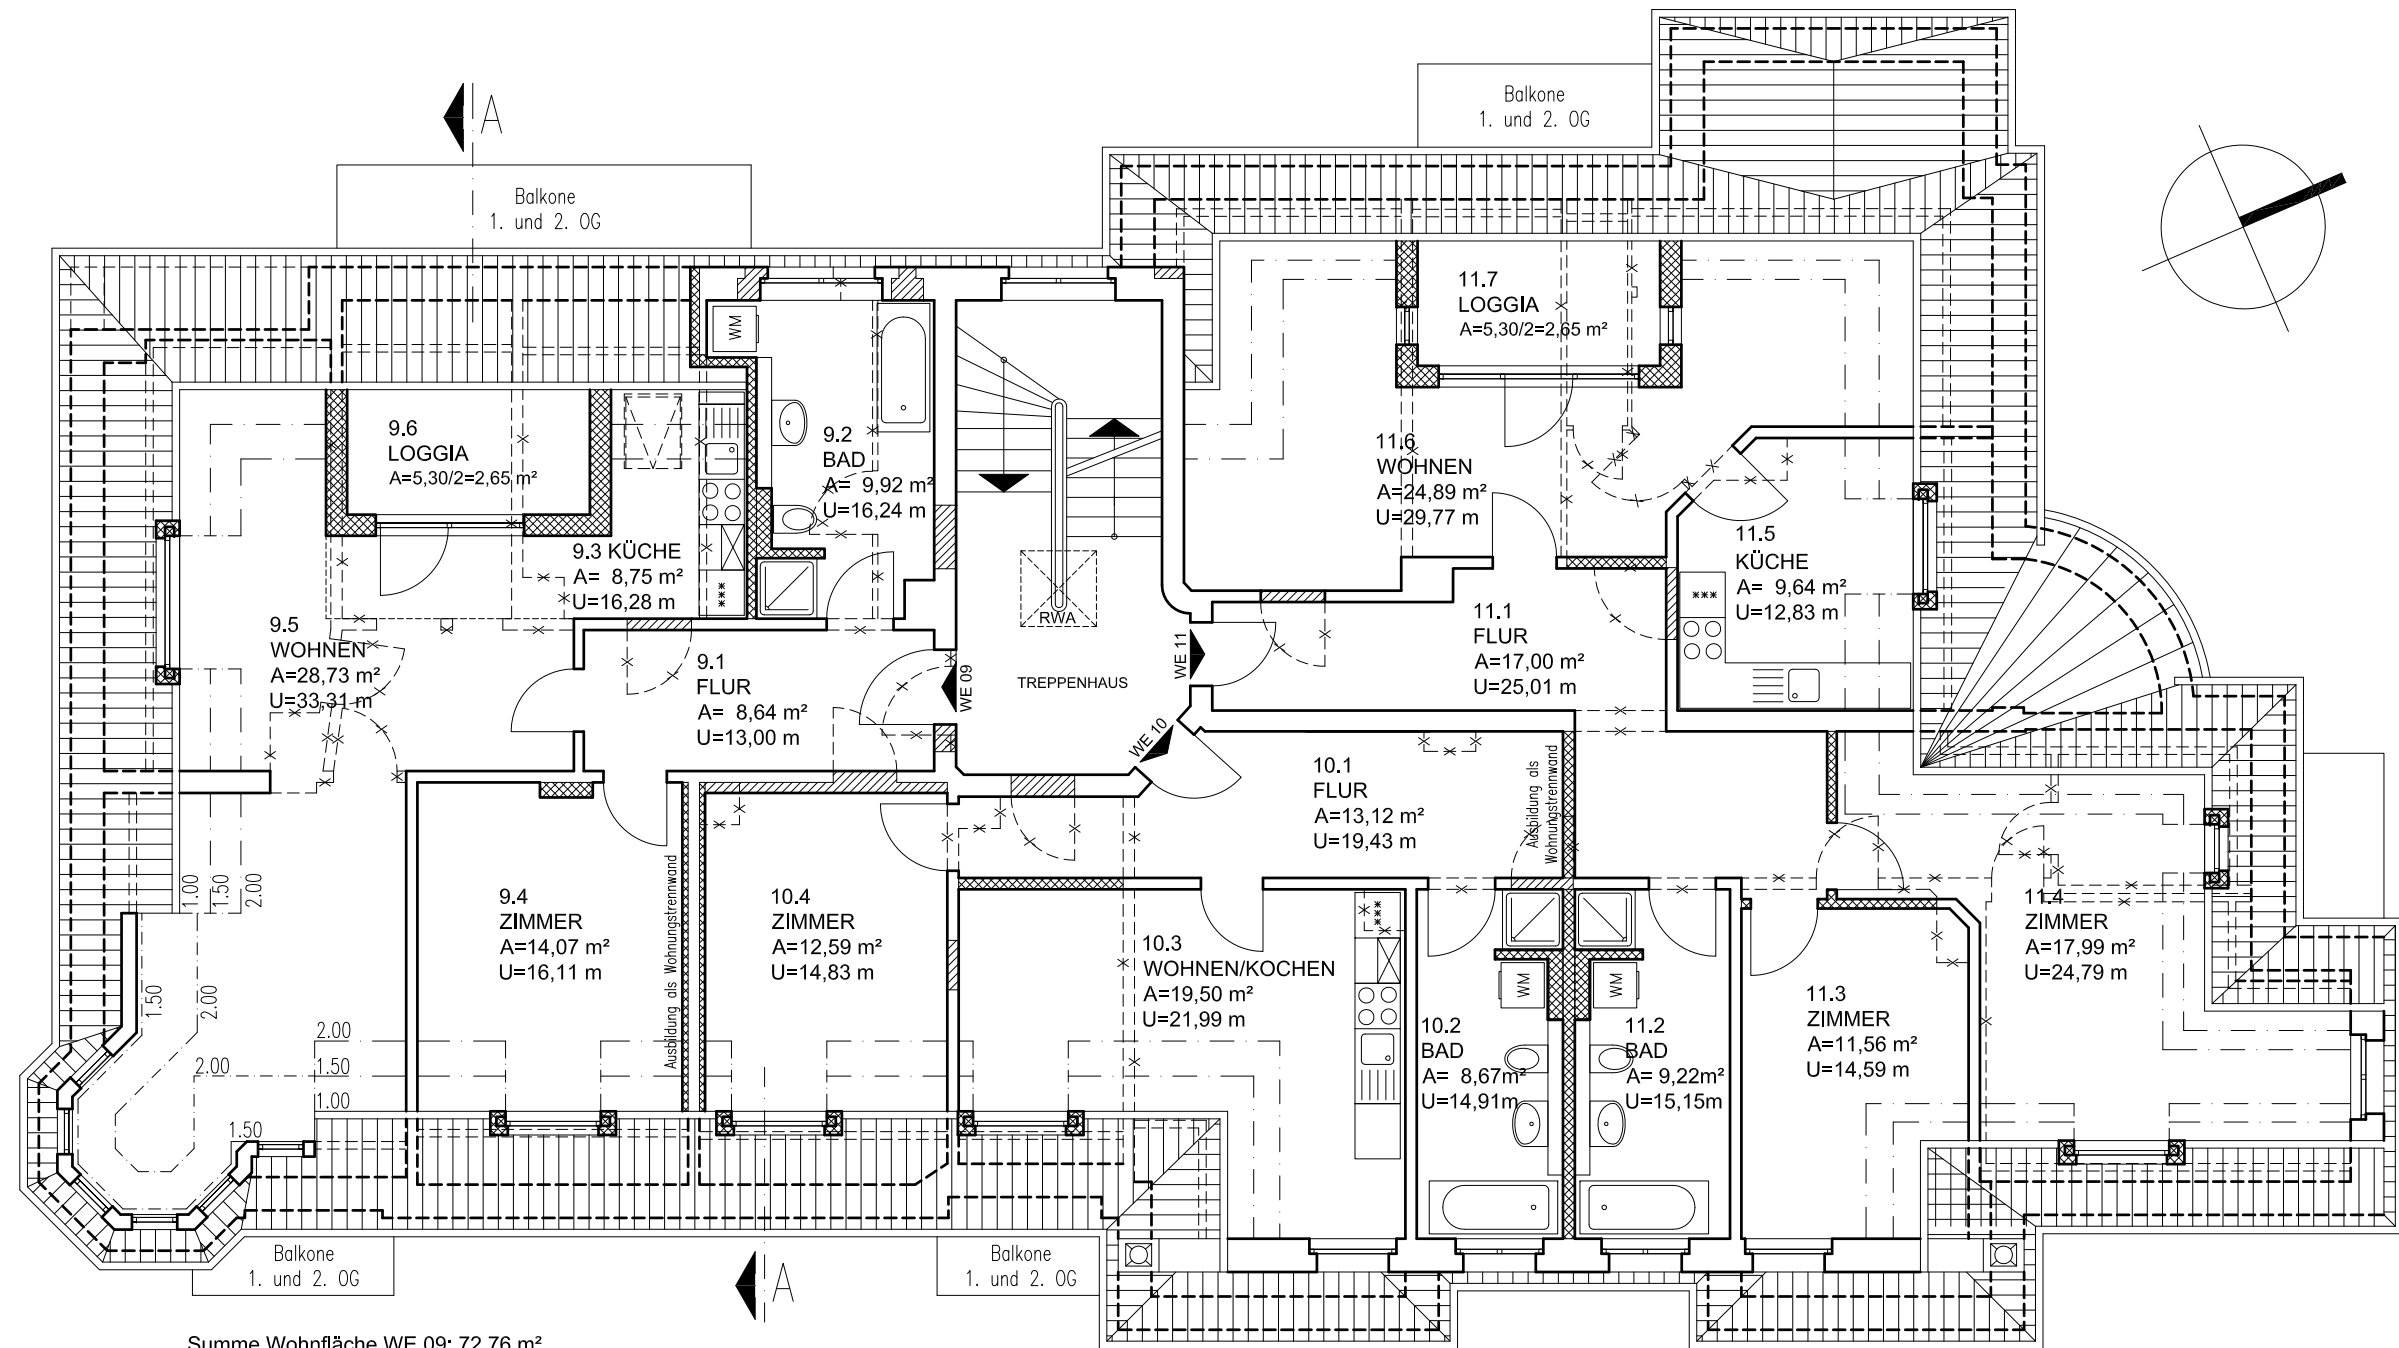

DACHGESCHOSS

MOCKAUER STRASSE 121

- Wände Bestand
- Mauerwerk neu
- Trockenbau/Wärmedämmung
- Stahlbeton
- Abbruch

Datum:

Bauherr:

Entwurfsverfasser:

DACHGESCHOSS

BAUVORHABEN: MOCKAUER STRASSE 121, 04357 LEIPZIG, GEMARKUNG MOCKAU, FLURSTÜCK 115A

AUFTRAGGEBER: SABA MOCKAUER POST OBJEKT GMBH & CO. KG, ALFRED-TEVES-STR. 2, 61479 GLASHÜTTEN/OBEREMS

MASSSTAB: 1:100

DATUM: 10.09.2018

PLAN-NR.: GPD5

GENEHMIGUNGSPLANUNG

ALLE MASSE SIND VOR BAUAUSFÜHRUNG ZU PRÜFEN, MÖGLICHE ABWEICHUNGEN SIND AUSZUGLEICHEN UND DEM ARCHITEKTEN ANZUZEIGEN. DER BAUHERR BESTÄTIGT MIT SEINER UNTERSCHRIFT, DASS DIE PLANUNTERLAGEN EINGESEHEN UND GENEHMIGT WURDEN. SPÄTERE ÄNDERUNGEN SIND NUR NOCH NACH ABSPRACHE MÖGLICH UND KOSTENPFLICHTIG.

ARCHITEKTURBÜRO
DIPL. ING. (FH) M. DÄBRITZ

KARL-LIEBKNECHT-STRASSE 62
04275 LEIPZIG
INFO@ARCHITEKTEN-DAEBRITZ.DE

TEL.: 0341 / 8 60 49 501
FAX: 0341 / 8 60 49 509
MOBIL: 0177 / 2 41 90 97

