


VENSTRE

HØJRE

4 VÆRELSER
91,1m²

4 VÆRELSER
91,1m²

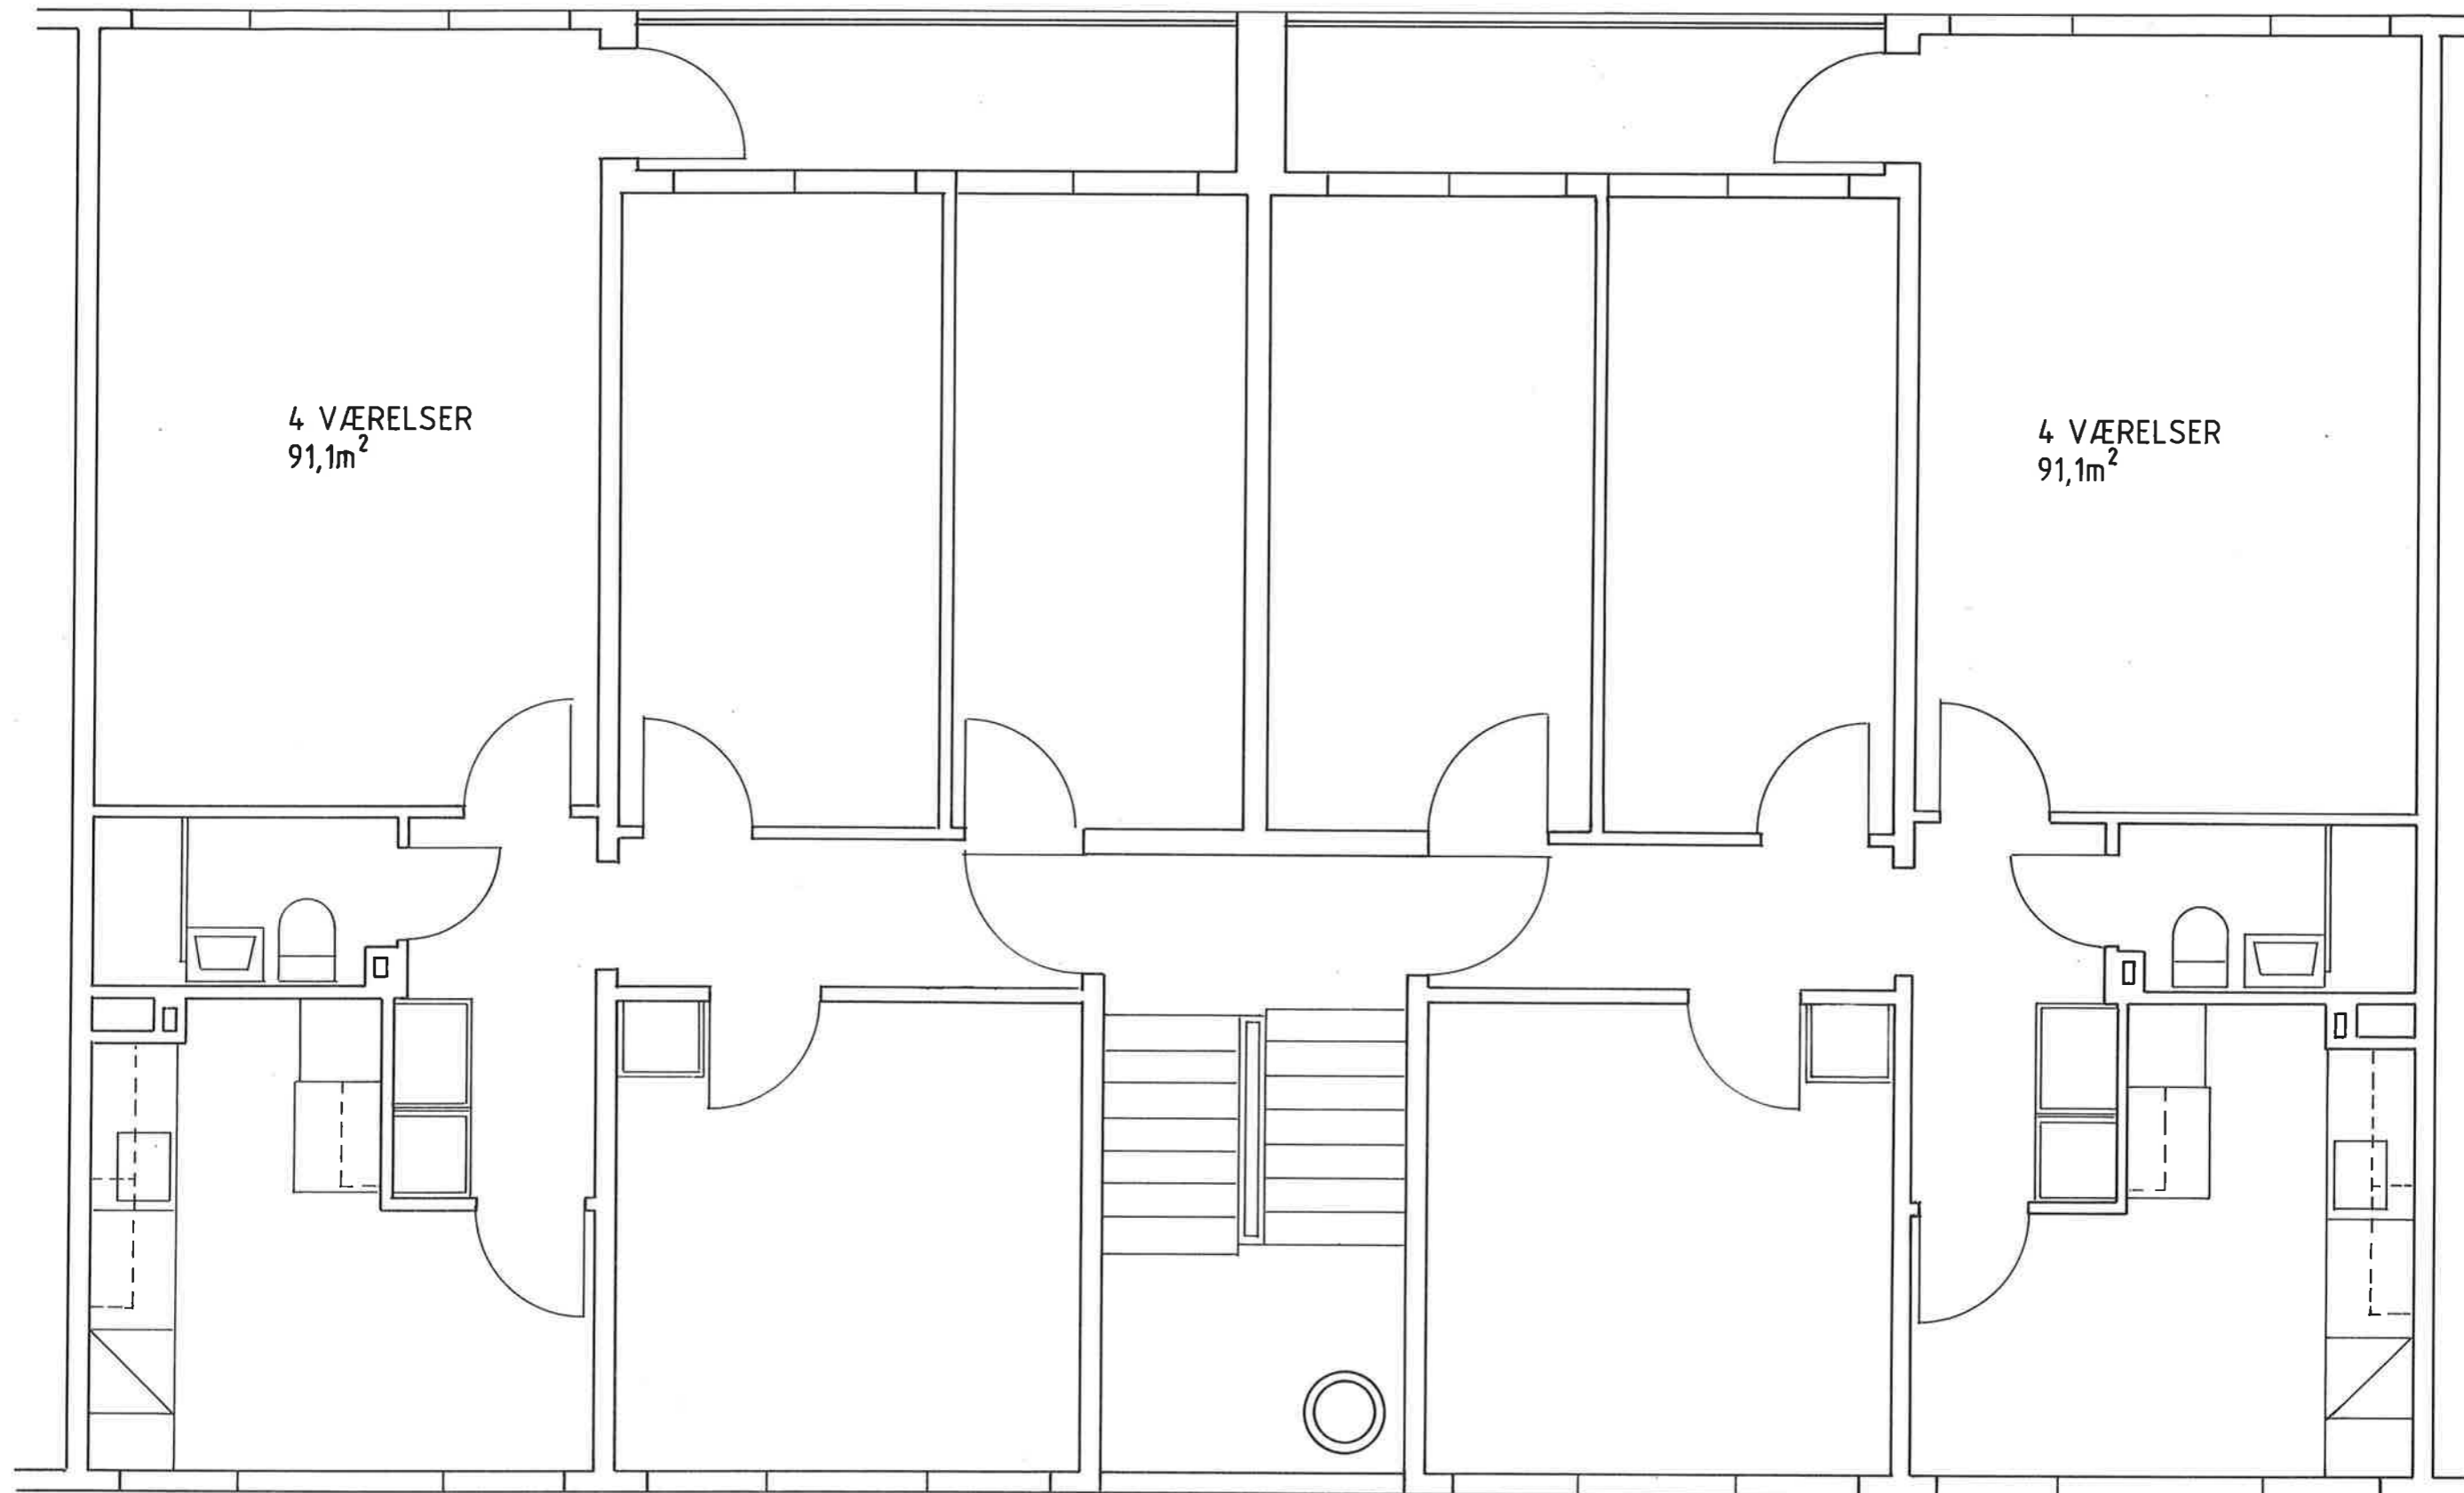

AAB AFD. 46