


9780

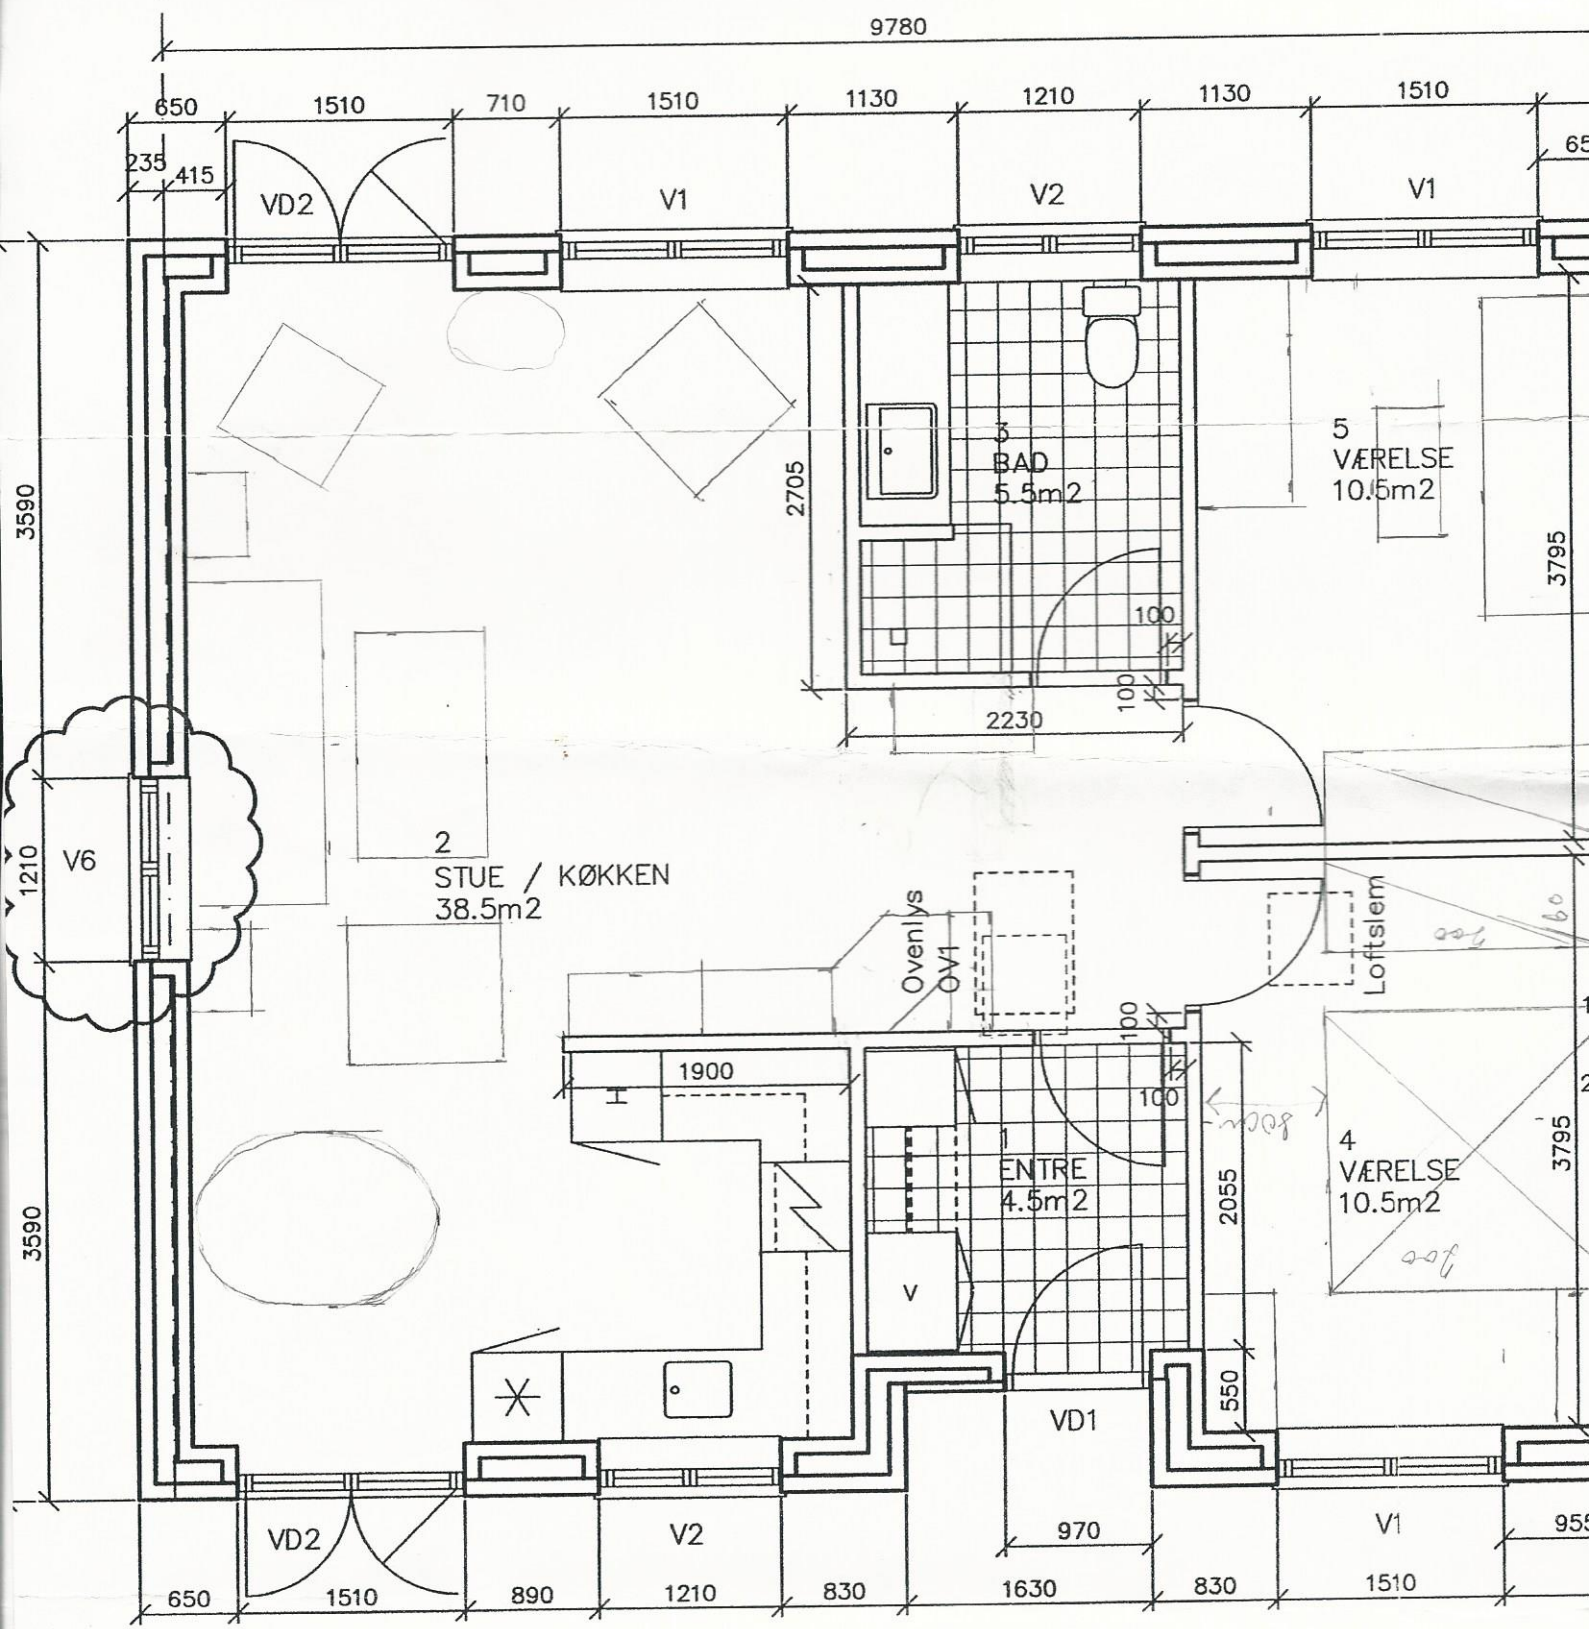

2
STUE / KØKKEN
38.5m²

3
BAD
5.5m²

5
VÆRELSE
10.5m²

ENTRE
4.5m²

4
VÆRELSE
10.5m²

VD2

V1

V2

V1

V6

Ovenlys
OV1

Loftslern

VD2

V2

VD1

V1