



Provinciaal RUP 'Afbakening kleinstedelijk gebied Tienen - Eerste herziening'

Deelplan 'Regionaal bedrijventerrein Soldatenveld' - grafisch plan (RUP_20001_213_15002_00001_DV)

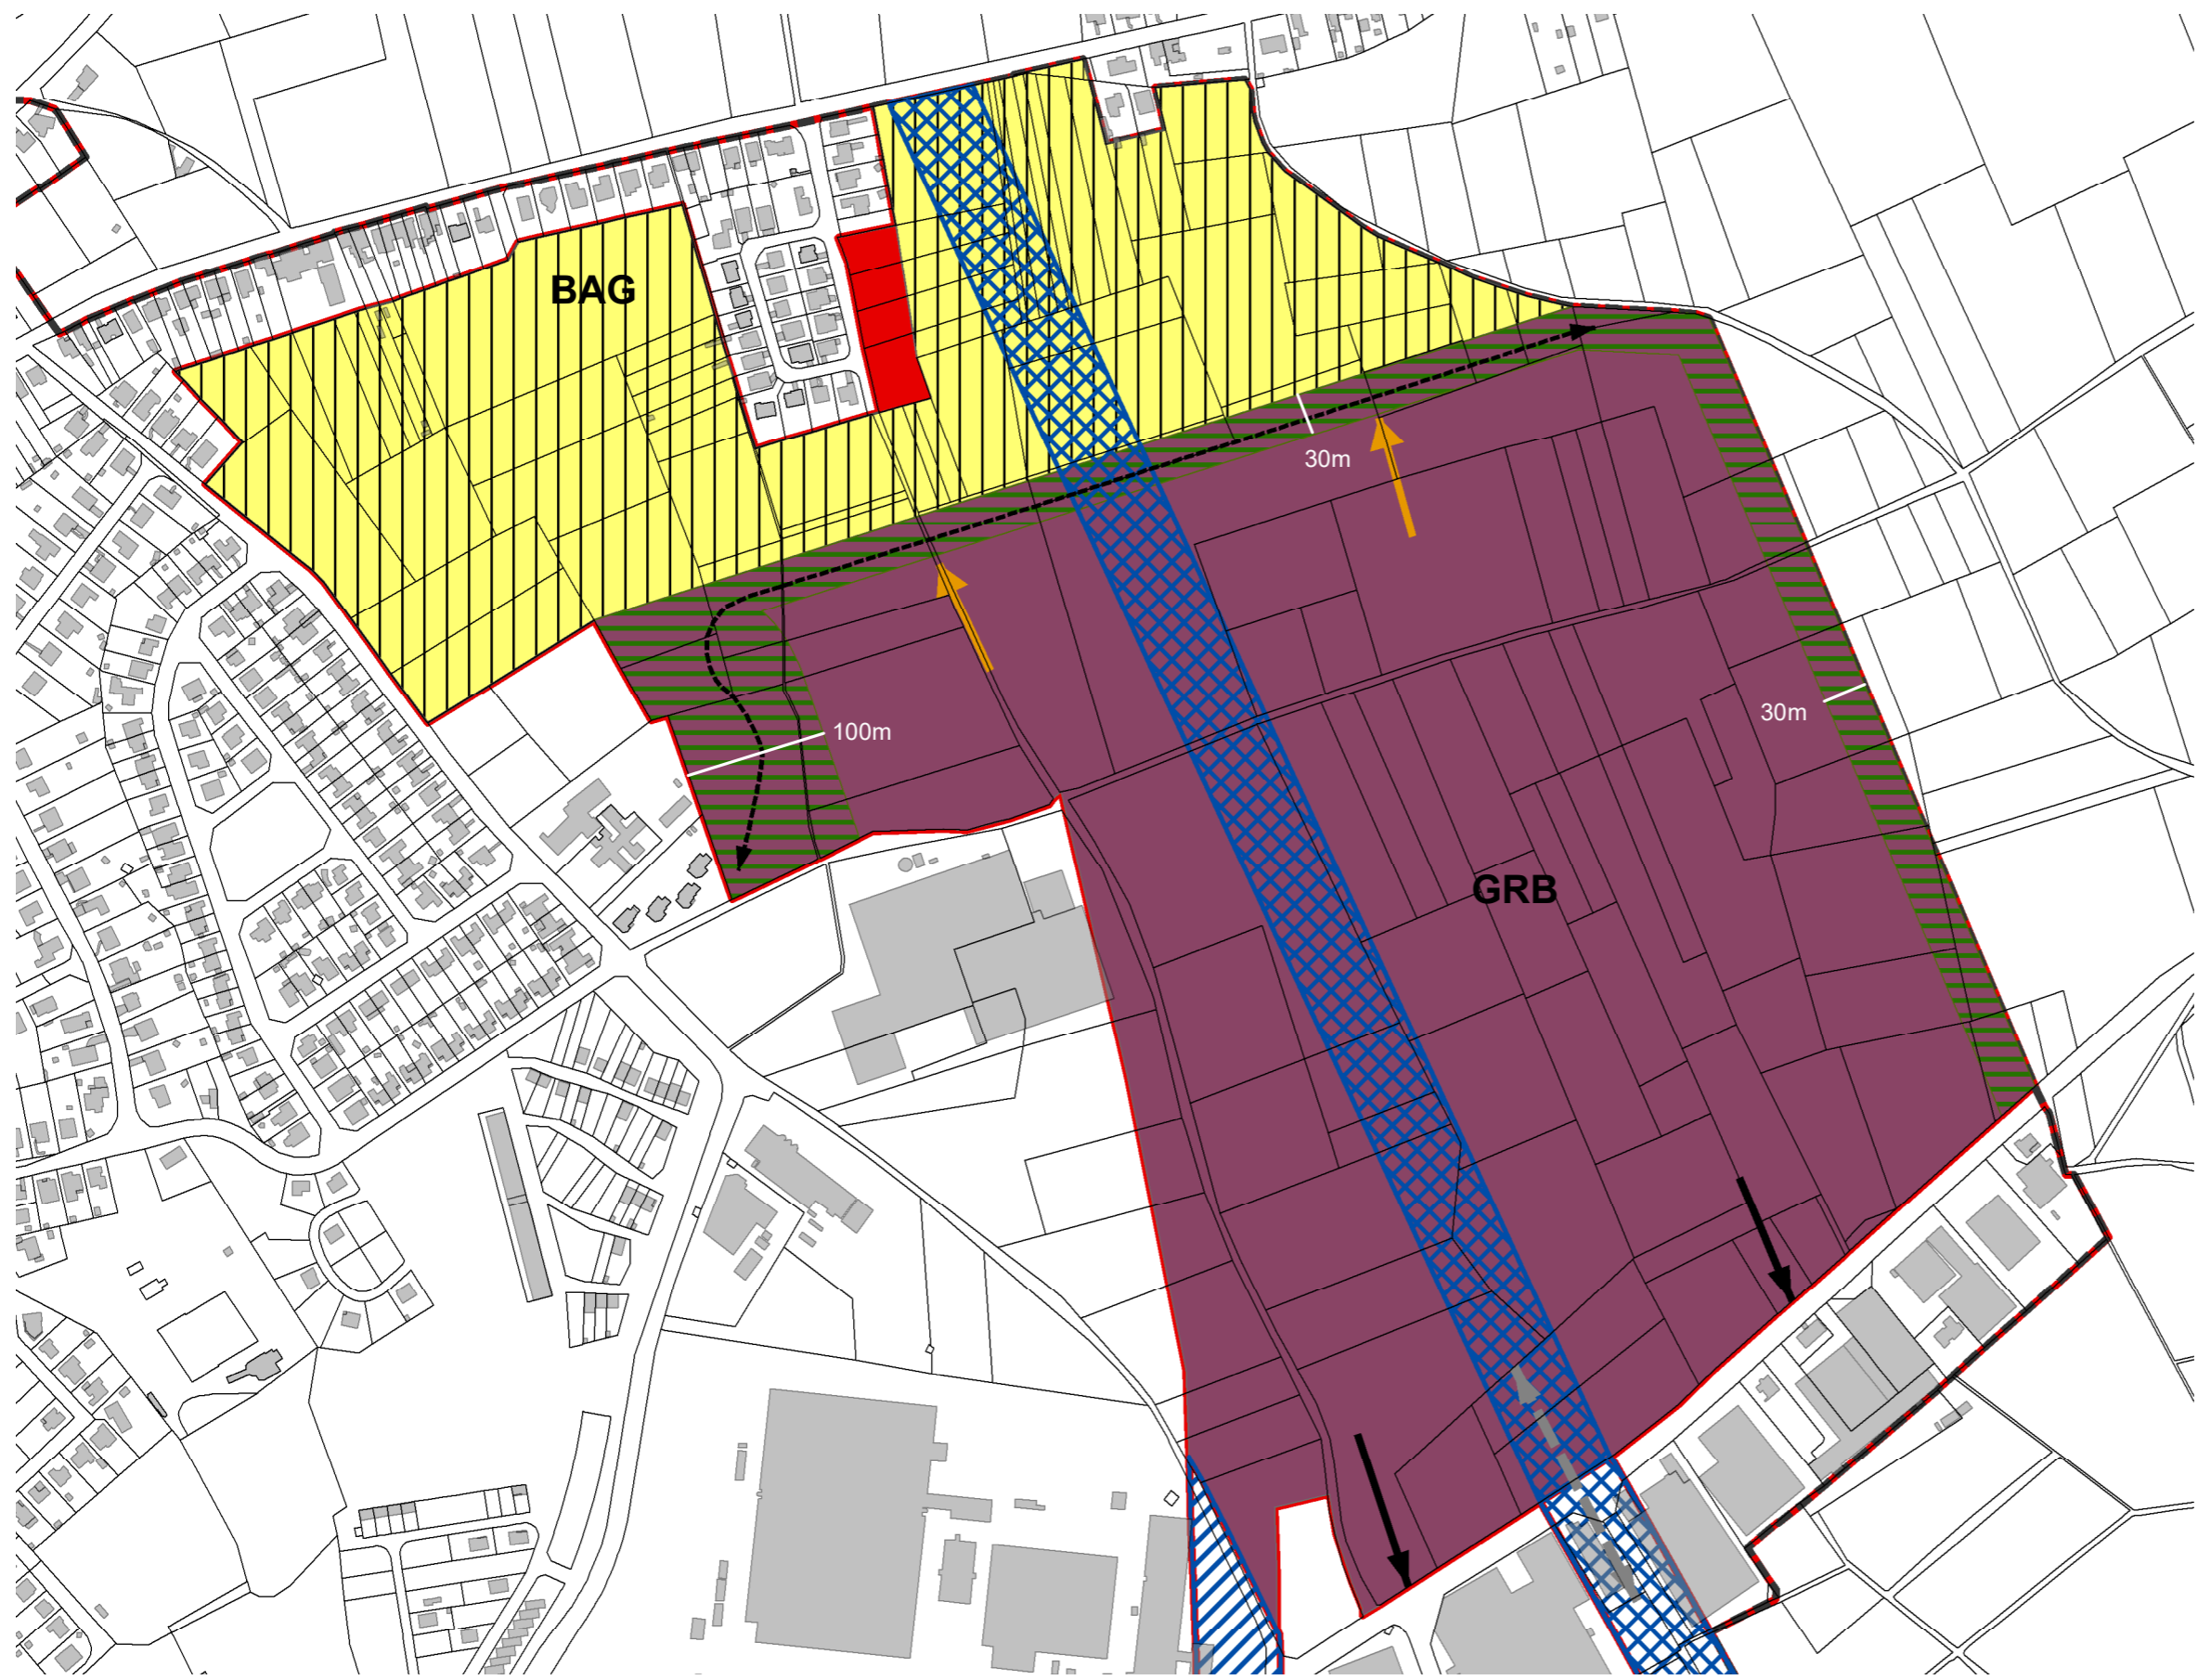

- Legende**
- perimeter Regionaal bedrijventerrein Soldatenveld
 - Afbakingslijn KSG Tienen
 - Ontsluiting langzaam verkeer
 - Ontsluiting gemotoriseerd verkeer
 - Verbinding voor langzaam verkeer
 - Ontsluiting Oostelijke ringweg
 - Buffer (overdruk)
 - Reservatiestrook voor lijninfrastructuur (overdruk)
 - Bouwvrij agrarisch gebied
 - Gemengd regionaal bedrijventerrein
 - Woonzone

situering RUP

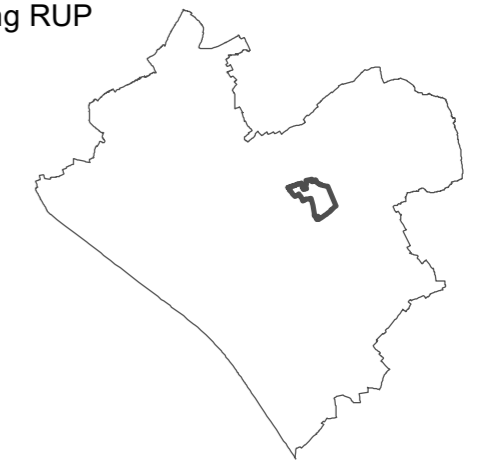

situering Tienen



datum: december 2021

schaal: 1:5.000

