


Plangebiet Barmer Bogen

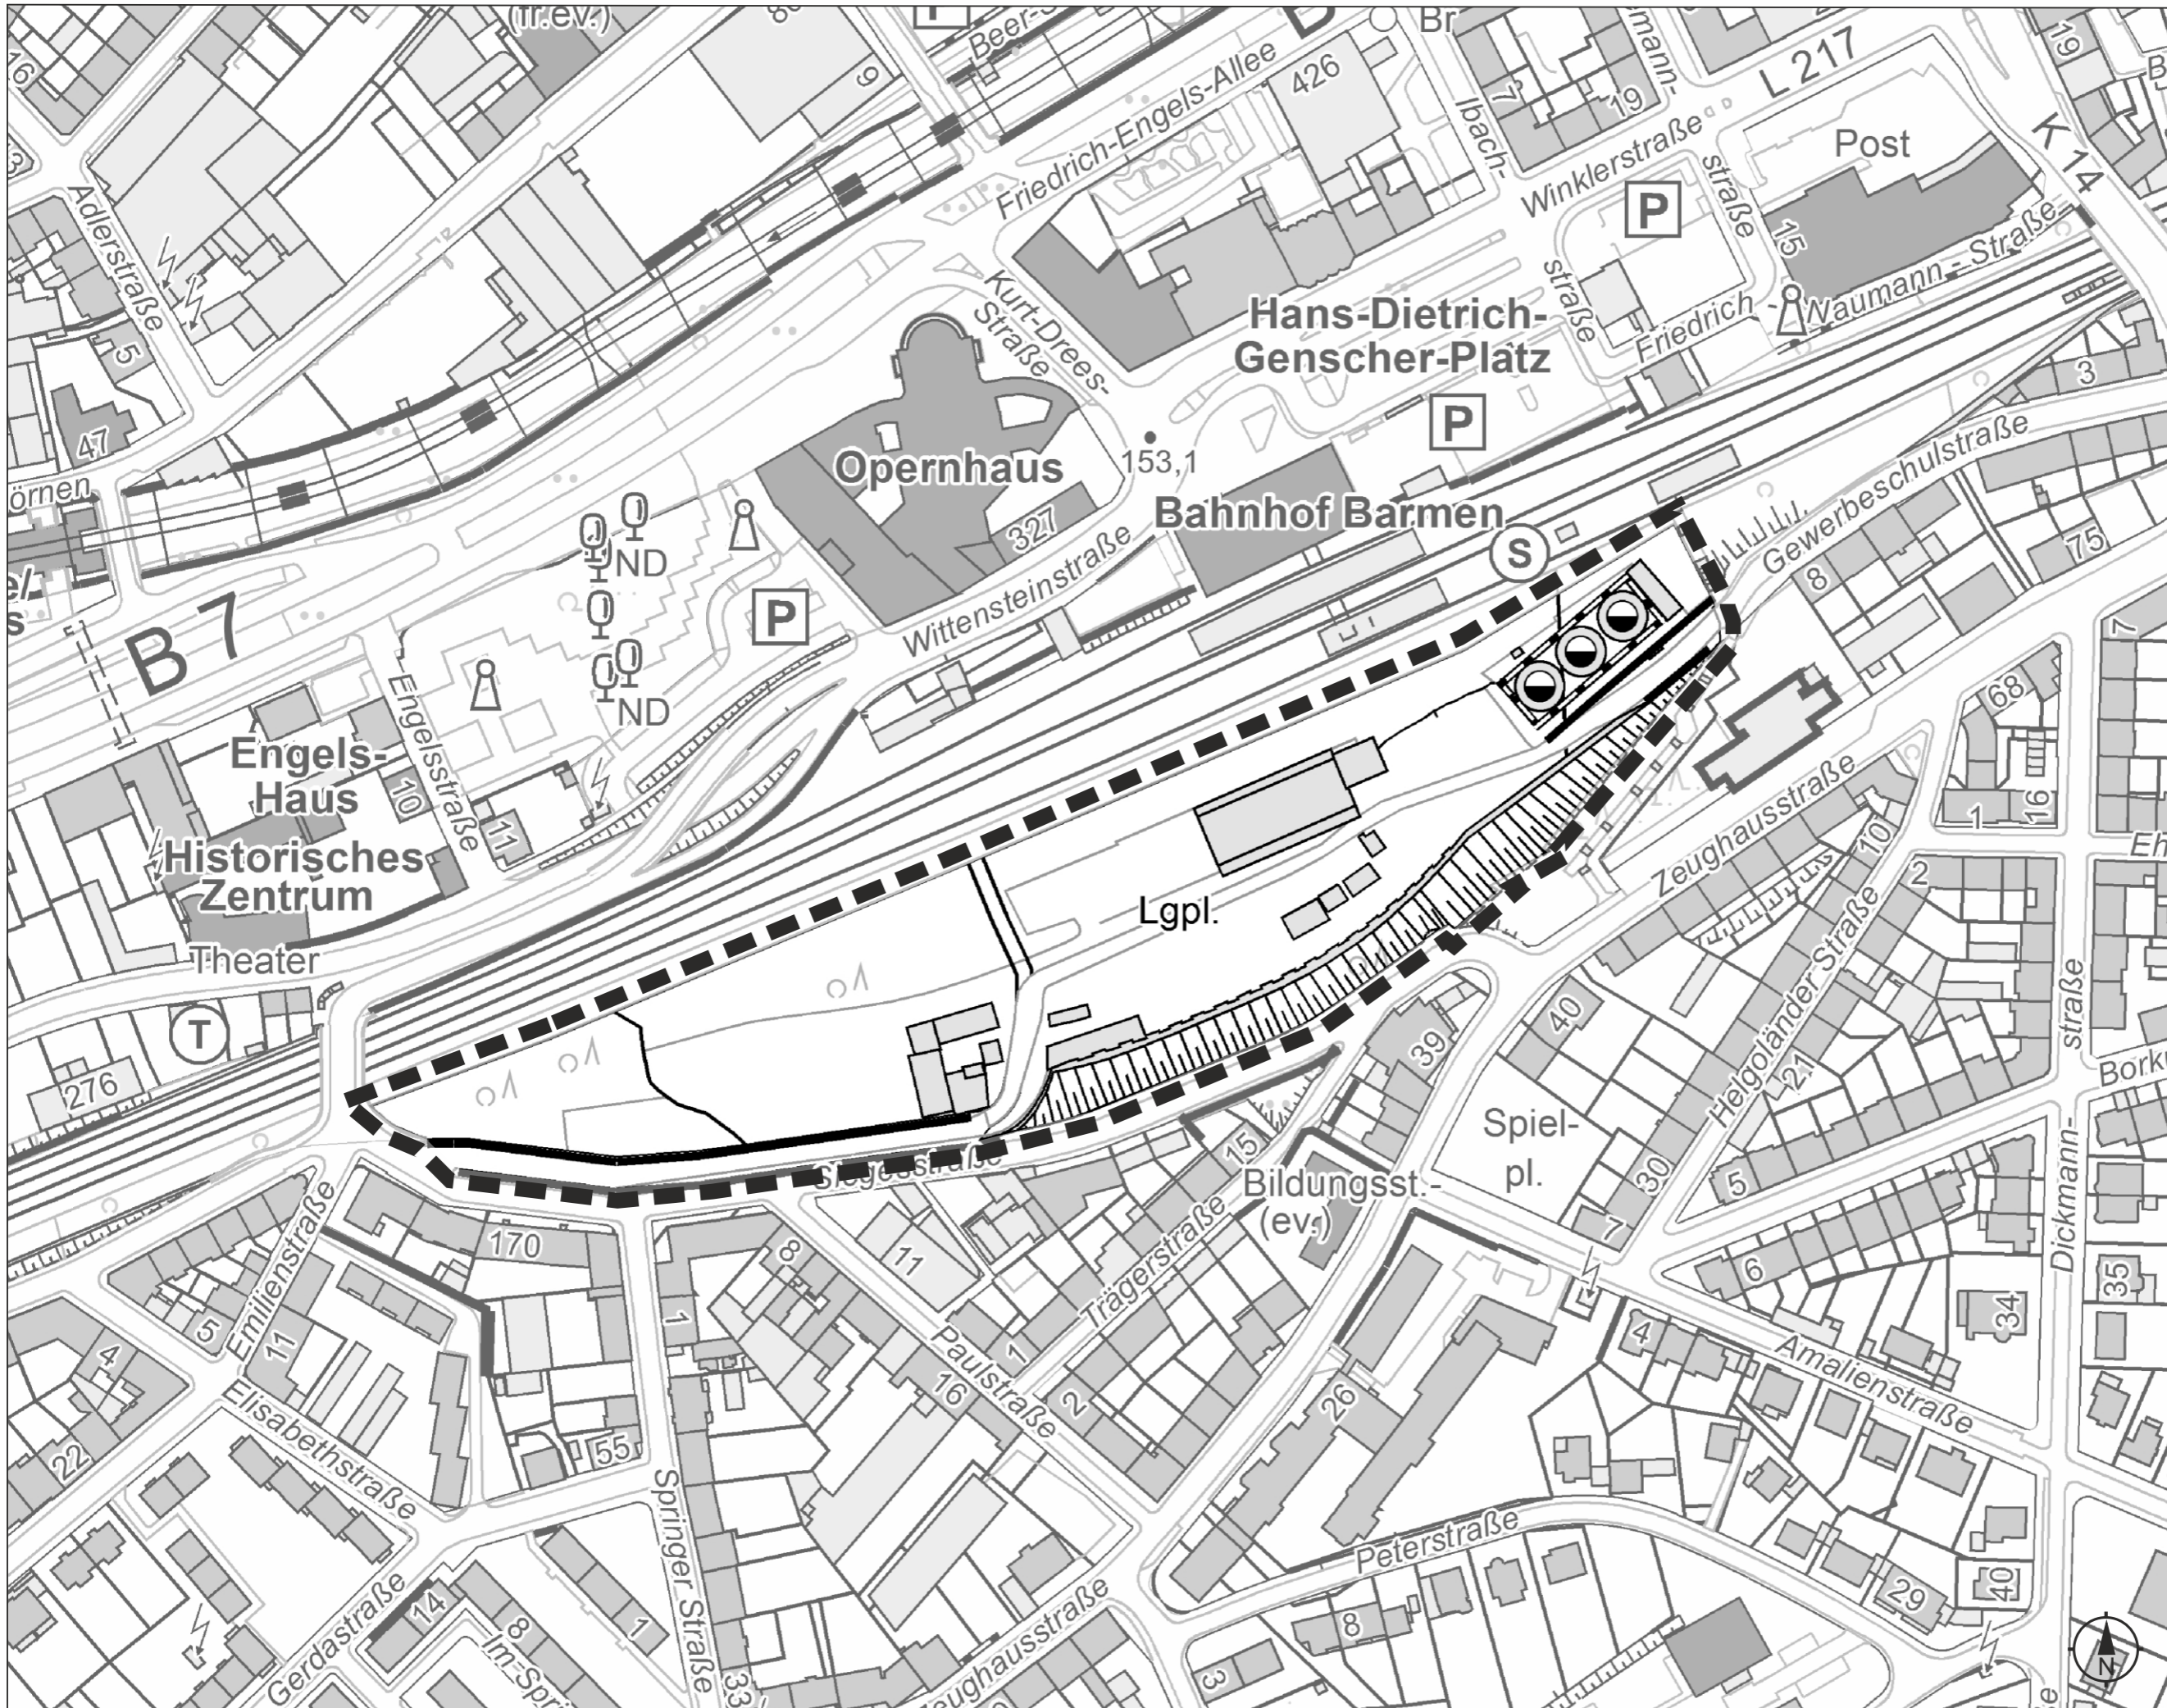

IMPRESSUM

Herausgeber: Oberbürgermeister der Stadt Wuppertal
Geschäftsbereich Wirtschaft, Stadtentwicklung,
Klimaschutz, Bauen und Recht

Bearbeitung: Ressort Stadtentwicklung und Städtebau
gez.: Neuguth

Layout: Ressort Vermessung, Katasteramt und
Geodaten

Kartengrundlage: GW_2020

Datenstand: 21.12.2021

Maßstab: 0 10 20 30 40 50m