

Geplante Umsetzungsreihenfolge

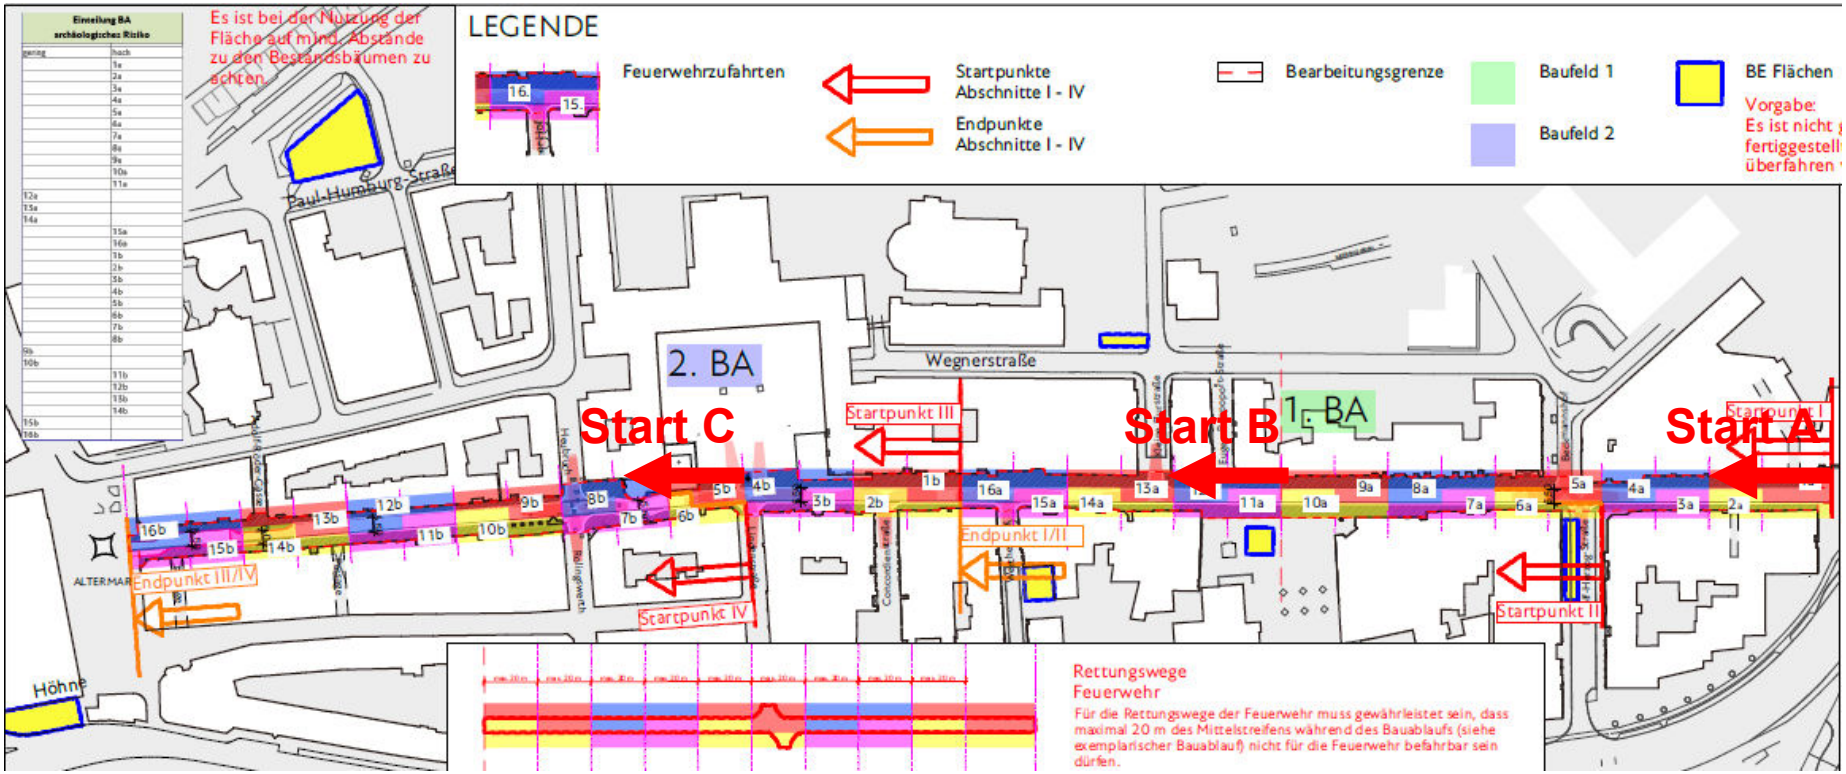


- 32 gleichgroße Baufelder
- 2 Kolonnen arbeiten gleichzeitig
- Dauer je Baufeld: Ca. 6-8 Wochen (Bauzeitverlängerung durch Randbedingungen möglich, etwa Witterung oder Archäologie)

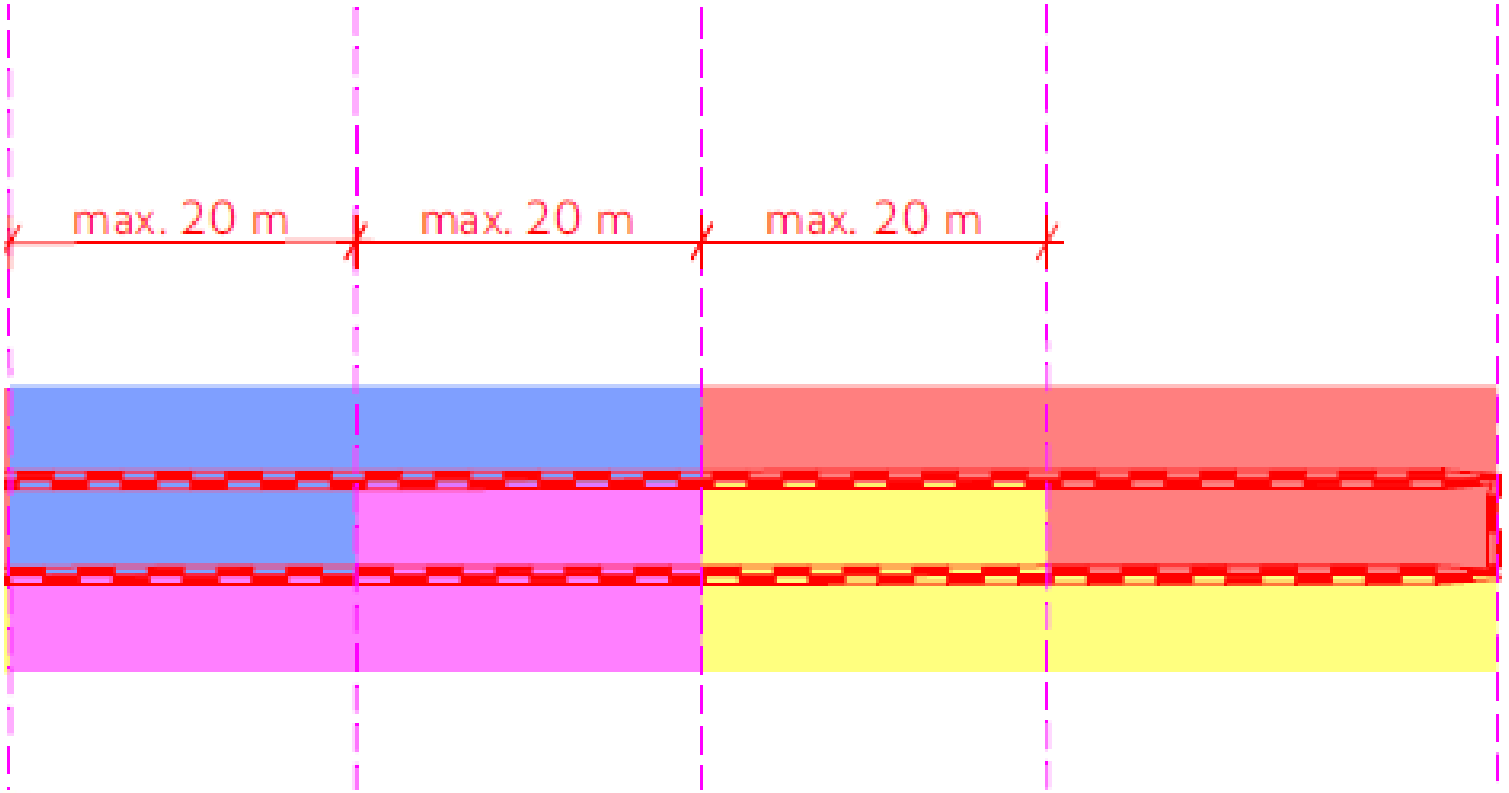

Rettungswege Feuerwehr


Für die Rettungswege der Feuerwehr muss gewährleistet sein, dass maximal 20 m des Mittelstreifens während des Bauablaufs (siehe exemplarischer Bauablauf) nicht für die Feuerwehr befahrbar sein dürfen.

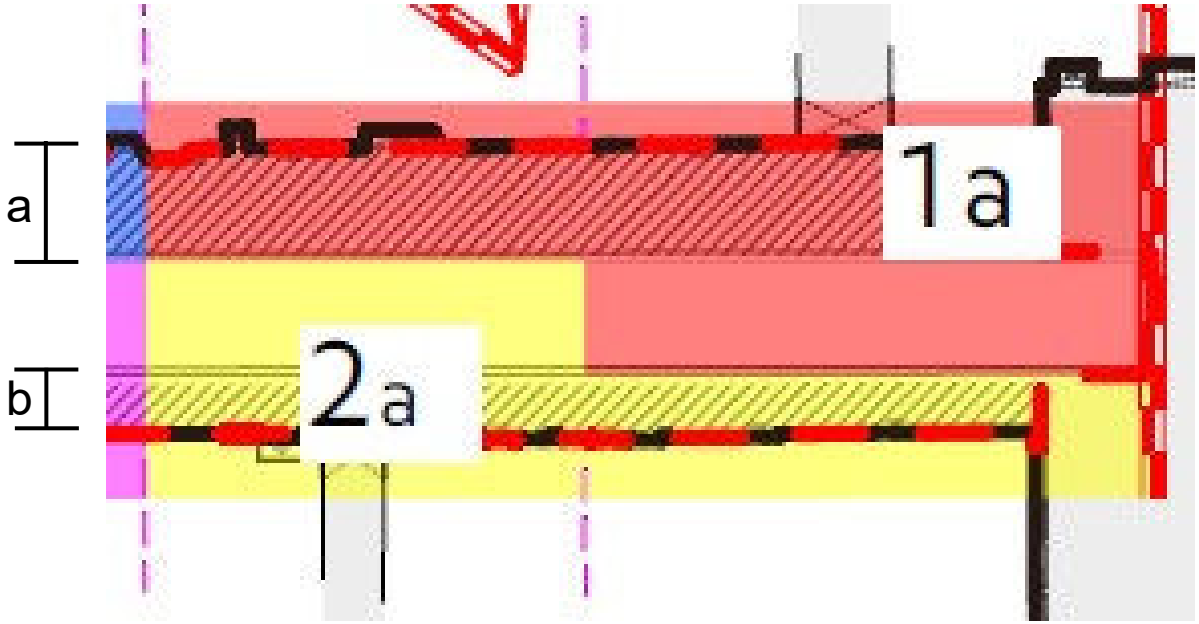


- Entwässerungsrinnen haben einen unterschiedlichen Abstand zu den Hausfassaden

- Restbreite für Verkehr (b) deutlich schmaler

Die Fassadenanschlüsse und die Lage der Entwässerungsrinne geben das Quergefälle vor

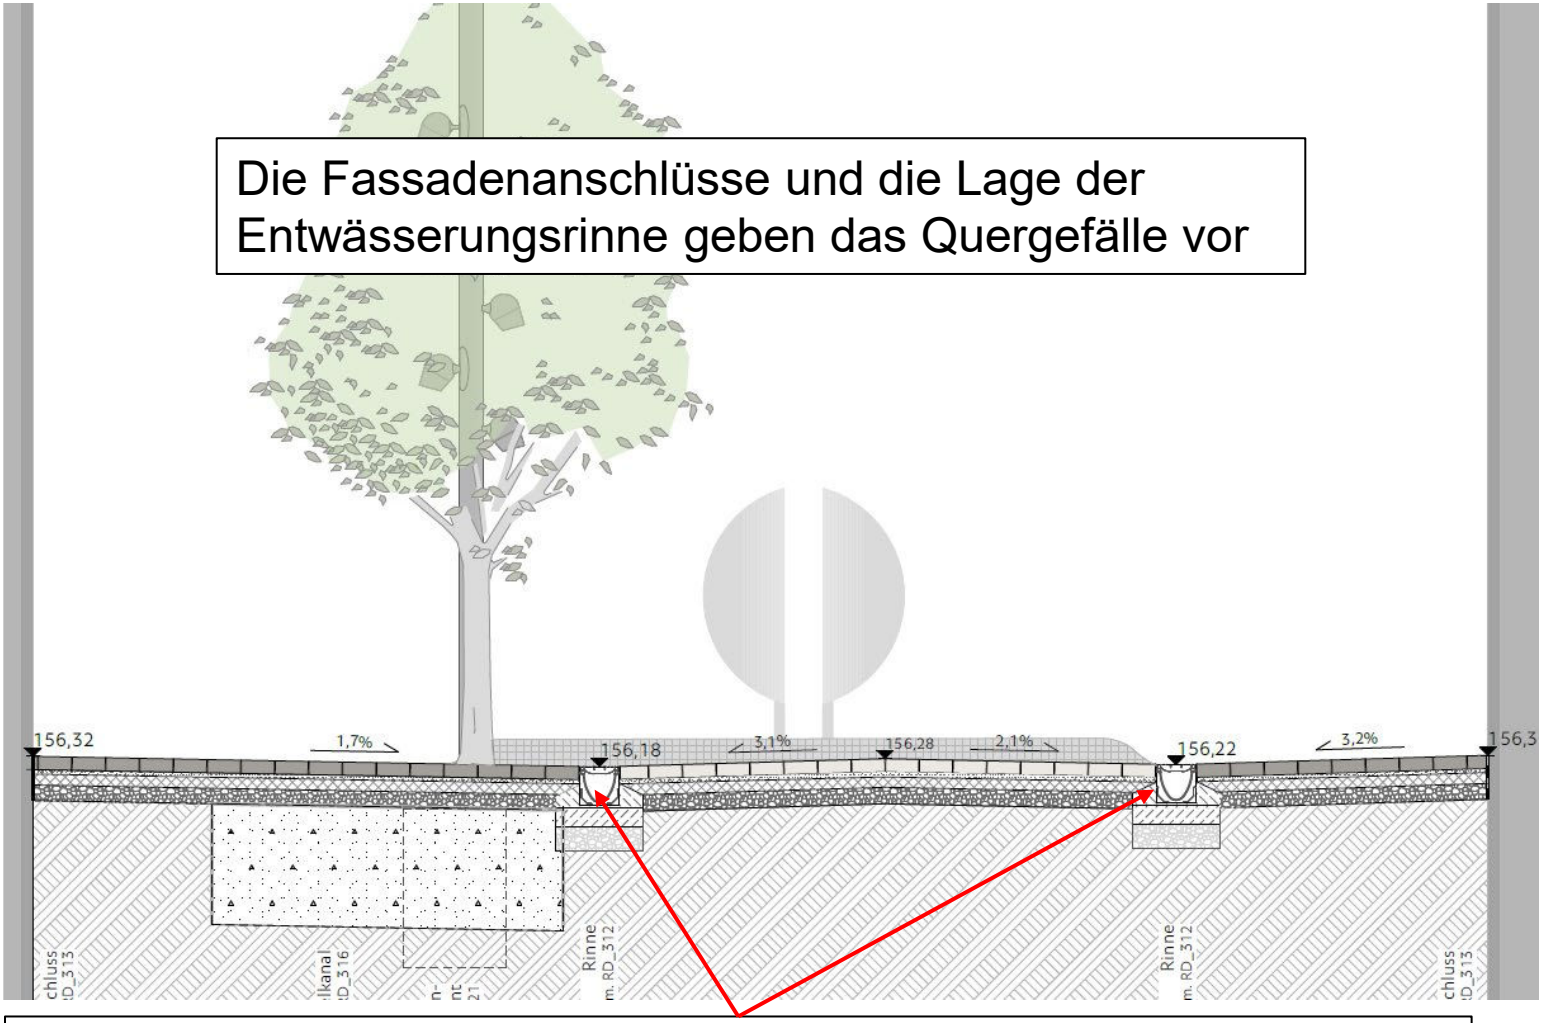


Rinnen müssen aus technischen Gründen zuerst gesetzt werden

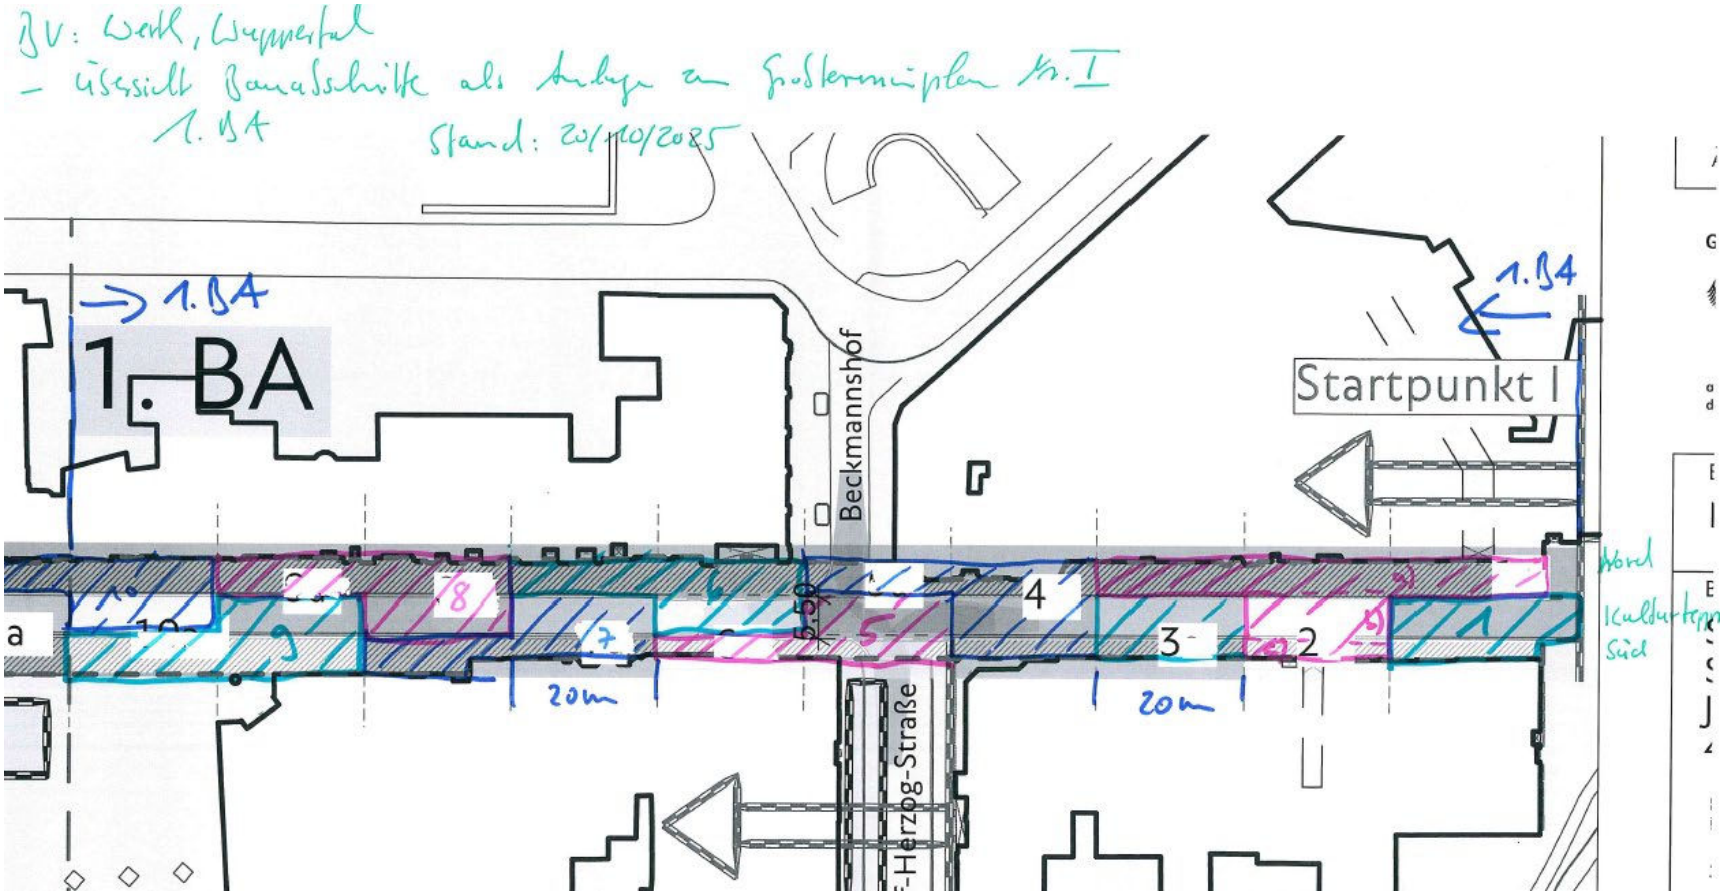

1. BA
Beckmannshof
Startpunkt I
20m
20m
5.50

BV: Werth, Wuppertal

- Grobterminplan Nr. I Stand: 20.10.2025

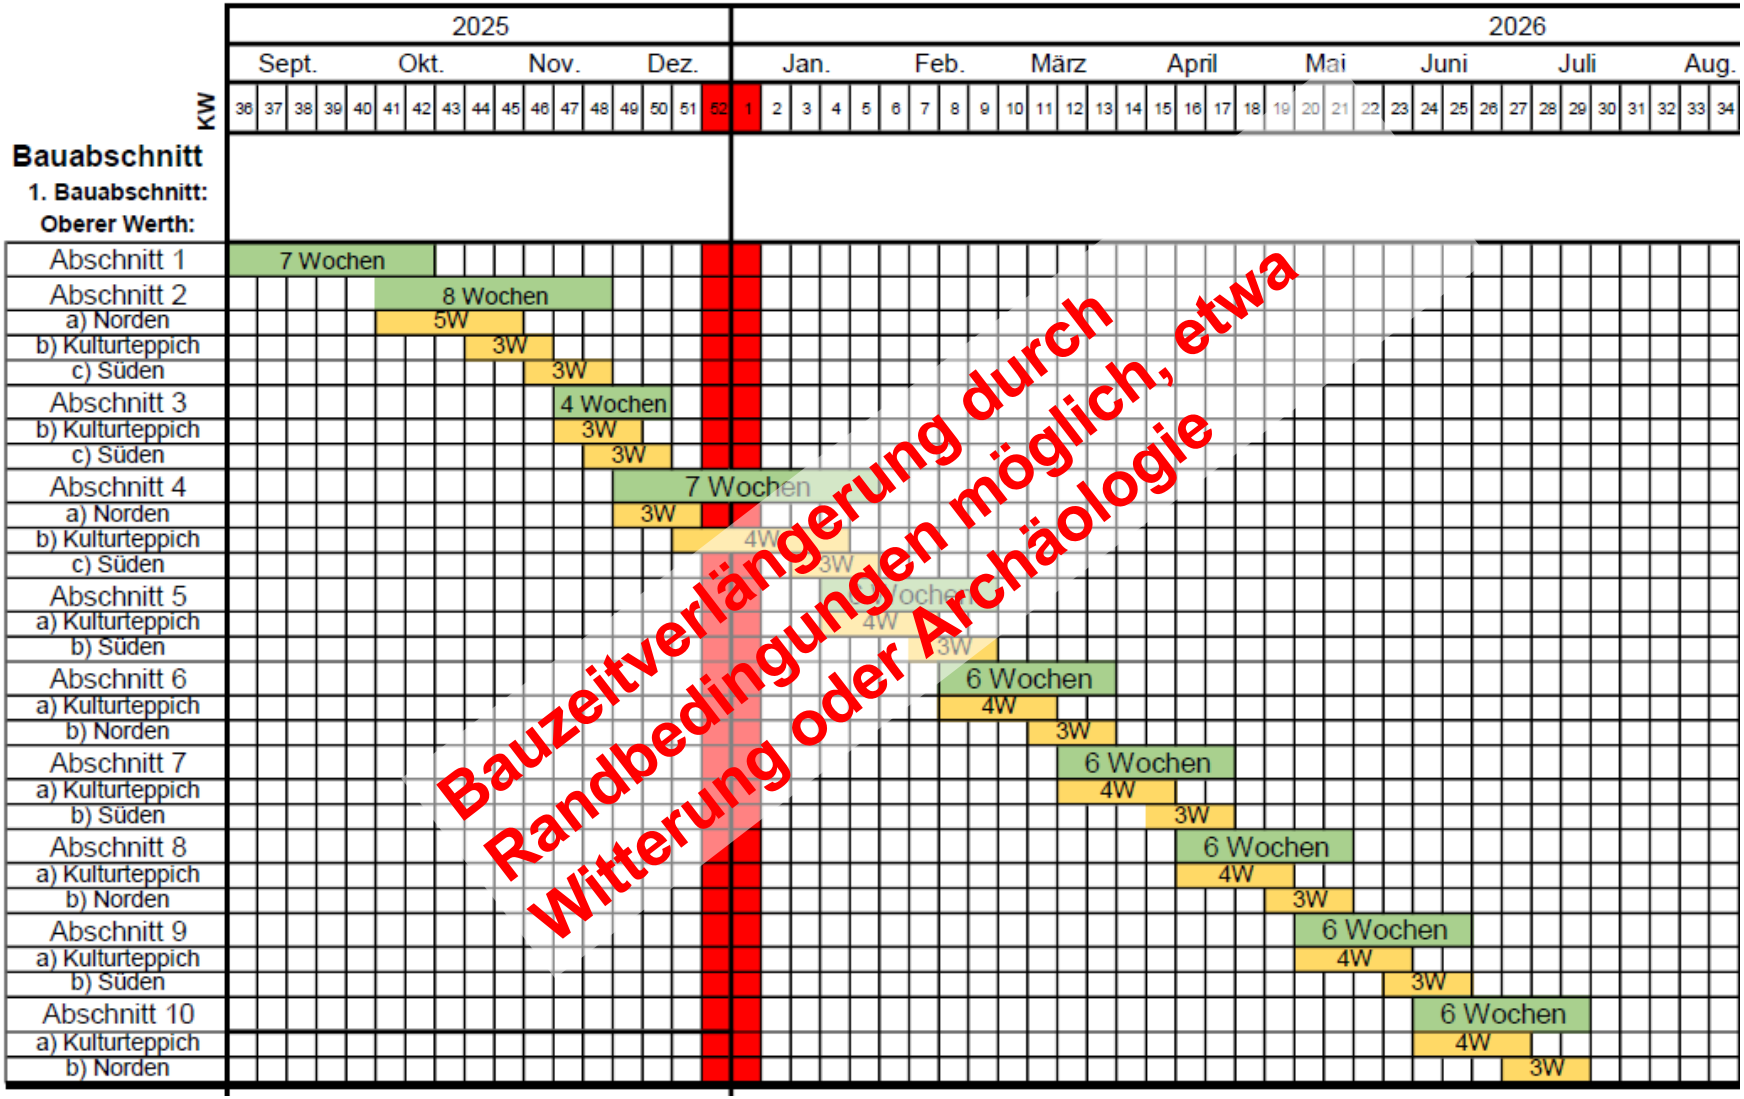

Zukünftige Regelbauabschnitte

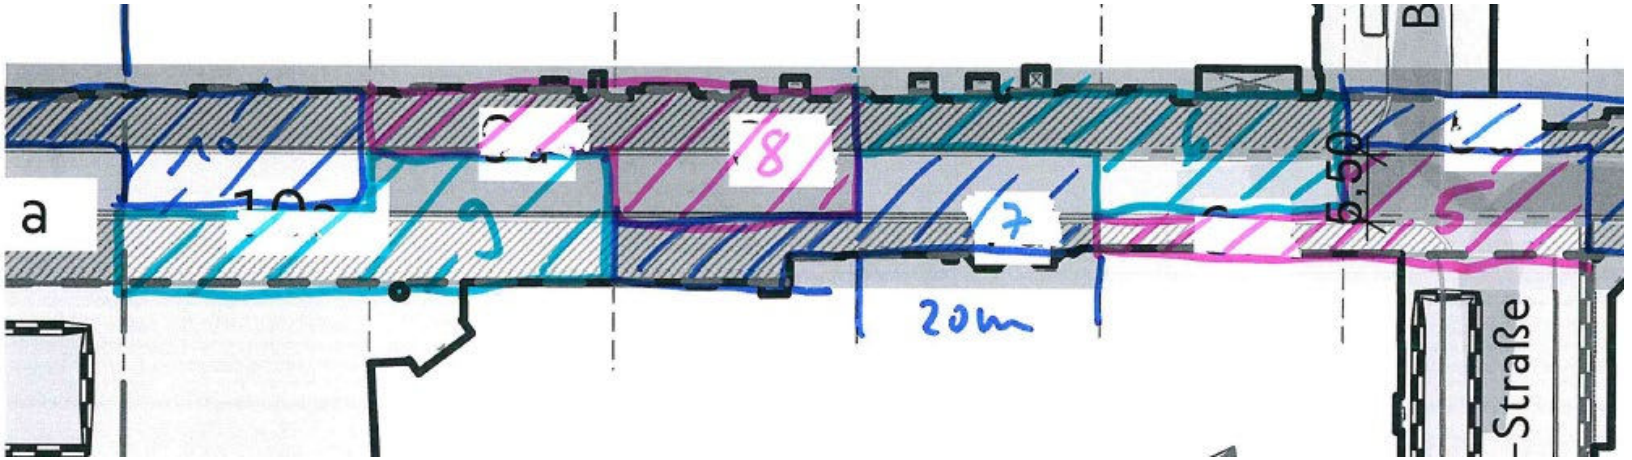


- L-förmig
  - 20 m Länge im mittleren Gehwegstreifen zwischen den Rinnen
  - 40 m Länge abwechselnd entlang der nördlichen und südlichen Hausfassaden

- Restgehwegbreite nördlich und südlich jeweils 1,80 m


- Zugänge werden mit Hilfe von Brücken gesichert

Ausnahme im Bereich Musterfläche

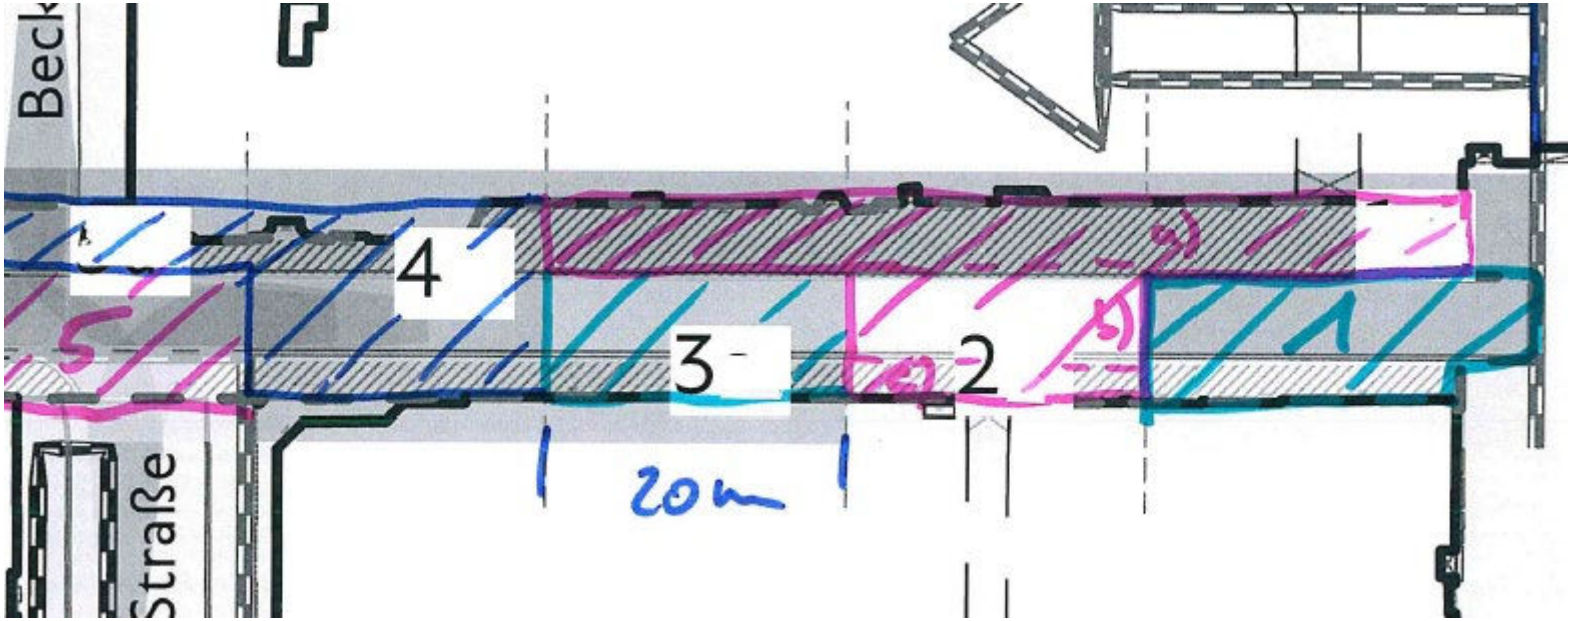


- Erschwernisse im nördlichen Randstreifen
  - Abweichungen im Leitungsplan
  - Denkmalschutzrelevante Restbestände

- Resultat: Kleinere Musterfläche und ein längerer nördlicher Randstreifen

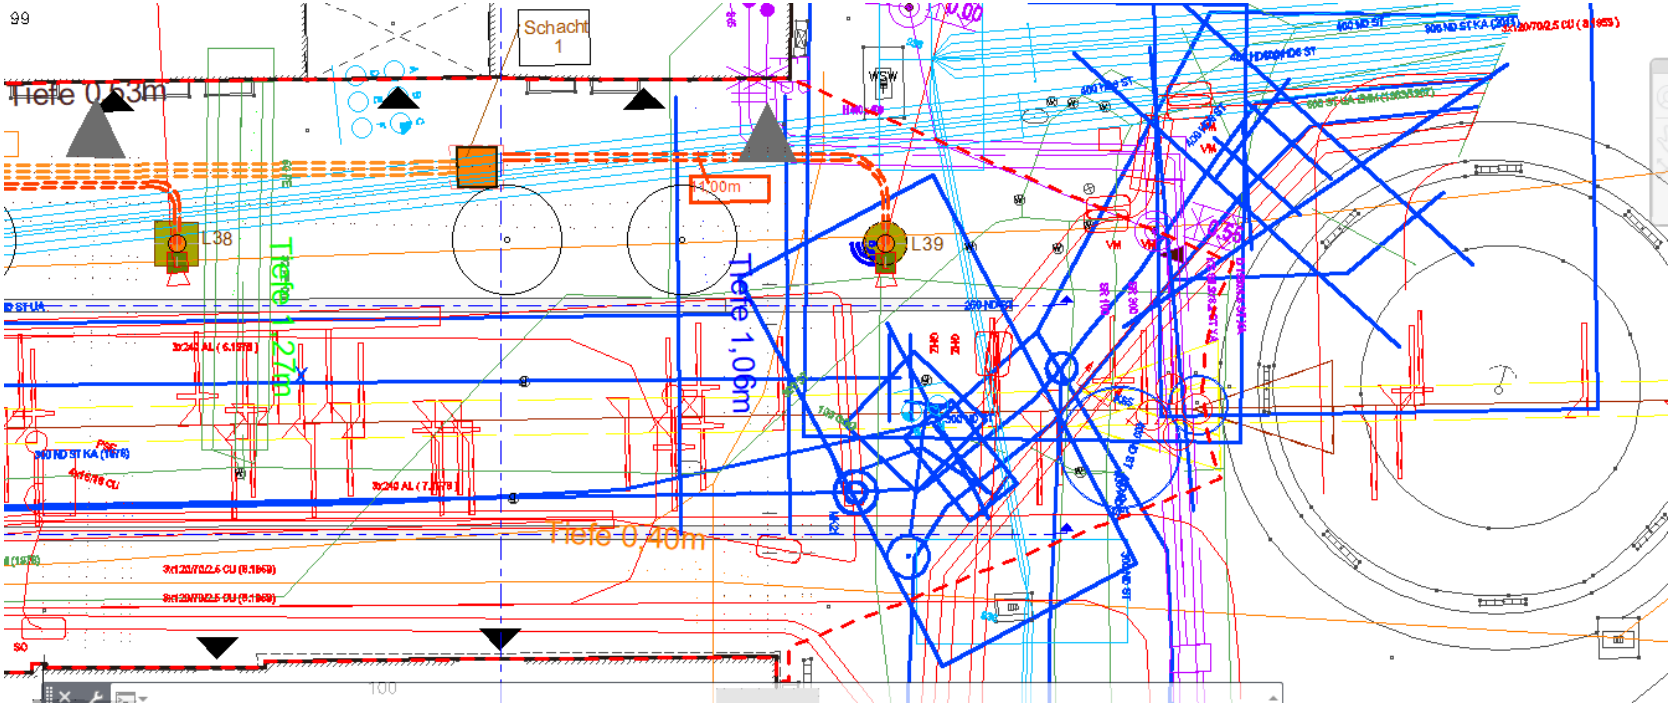

Schacht 1
Tiefe 0,63m
L38
L39
Tiefe 1,27m
Tiefe 1,06m
Tiefe 0,40m

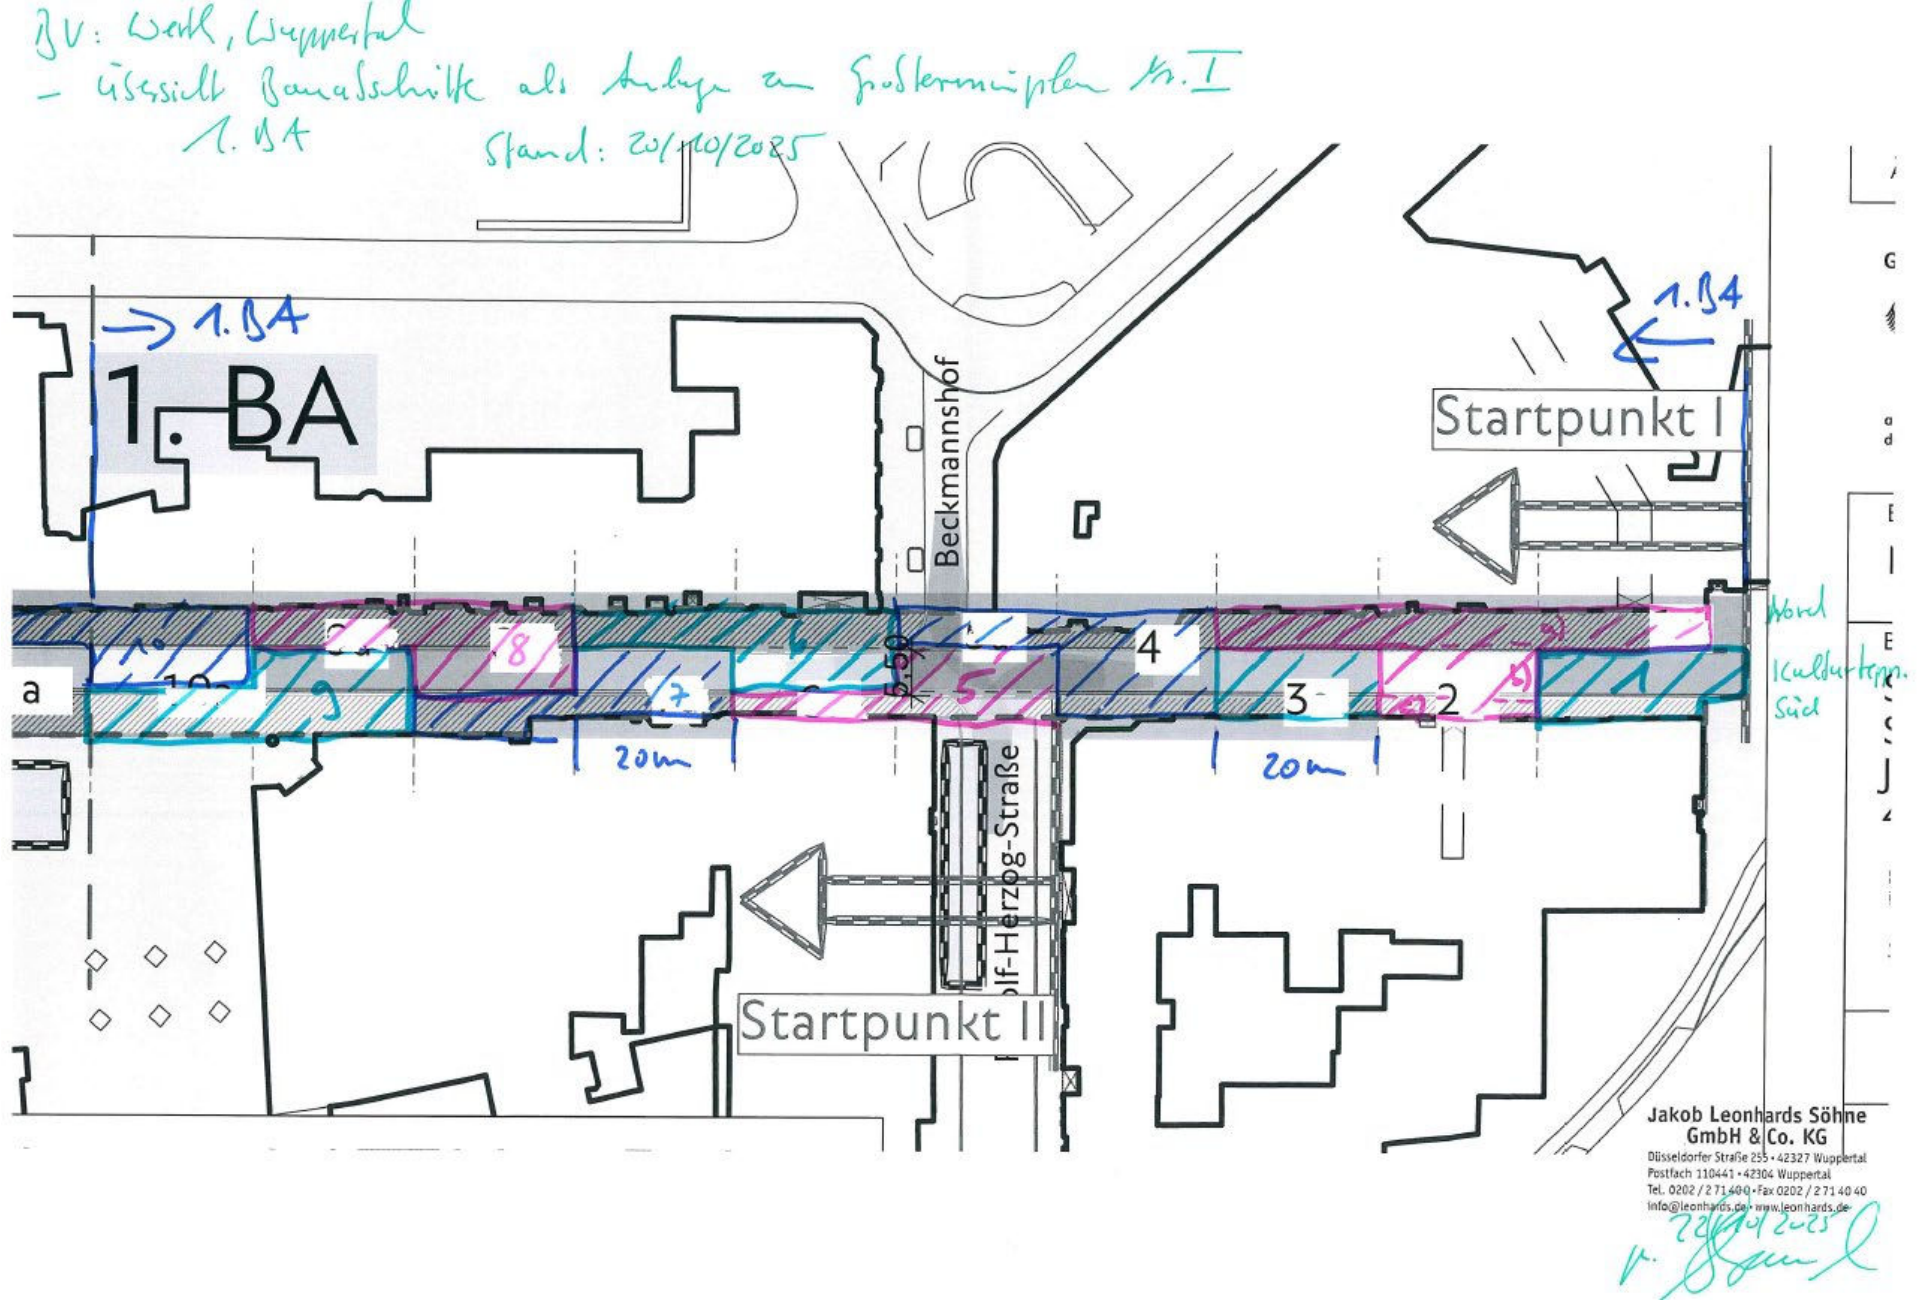



BV: Wolf, Wuppertal
- Gesamt Bauabschnitte als Anlage zu Grundrissplan Nr. I
1. BA
Stand: 20/10/2025
1. BA
1. BA
Startpunkt I
Beckmannshof
Adolf-Herzog-Straße
Startpunkt II
20m
20m
5.50
Nord
Kulturtrpp.
Süd
Jakob Leonhards Söhne
GmbH & Co. KG
Düsseldorfer Straße 255 • 42327 Wuppertal
Postfach 110441 • 42304 Wuppertal
Tel. 0202 / 2 71 40 0 • Fax 0202 / 2 71 40 40
info@leonhards.de • www.leonhards.de
22/10/2025

BV: Werth, Wuppertal

- Grobterminplan Nr. I Stand: 20.10.2025

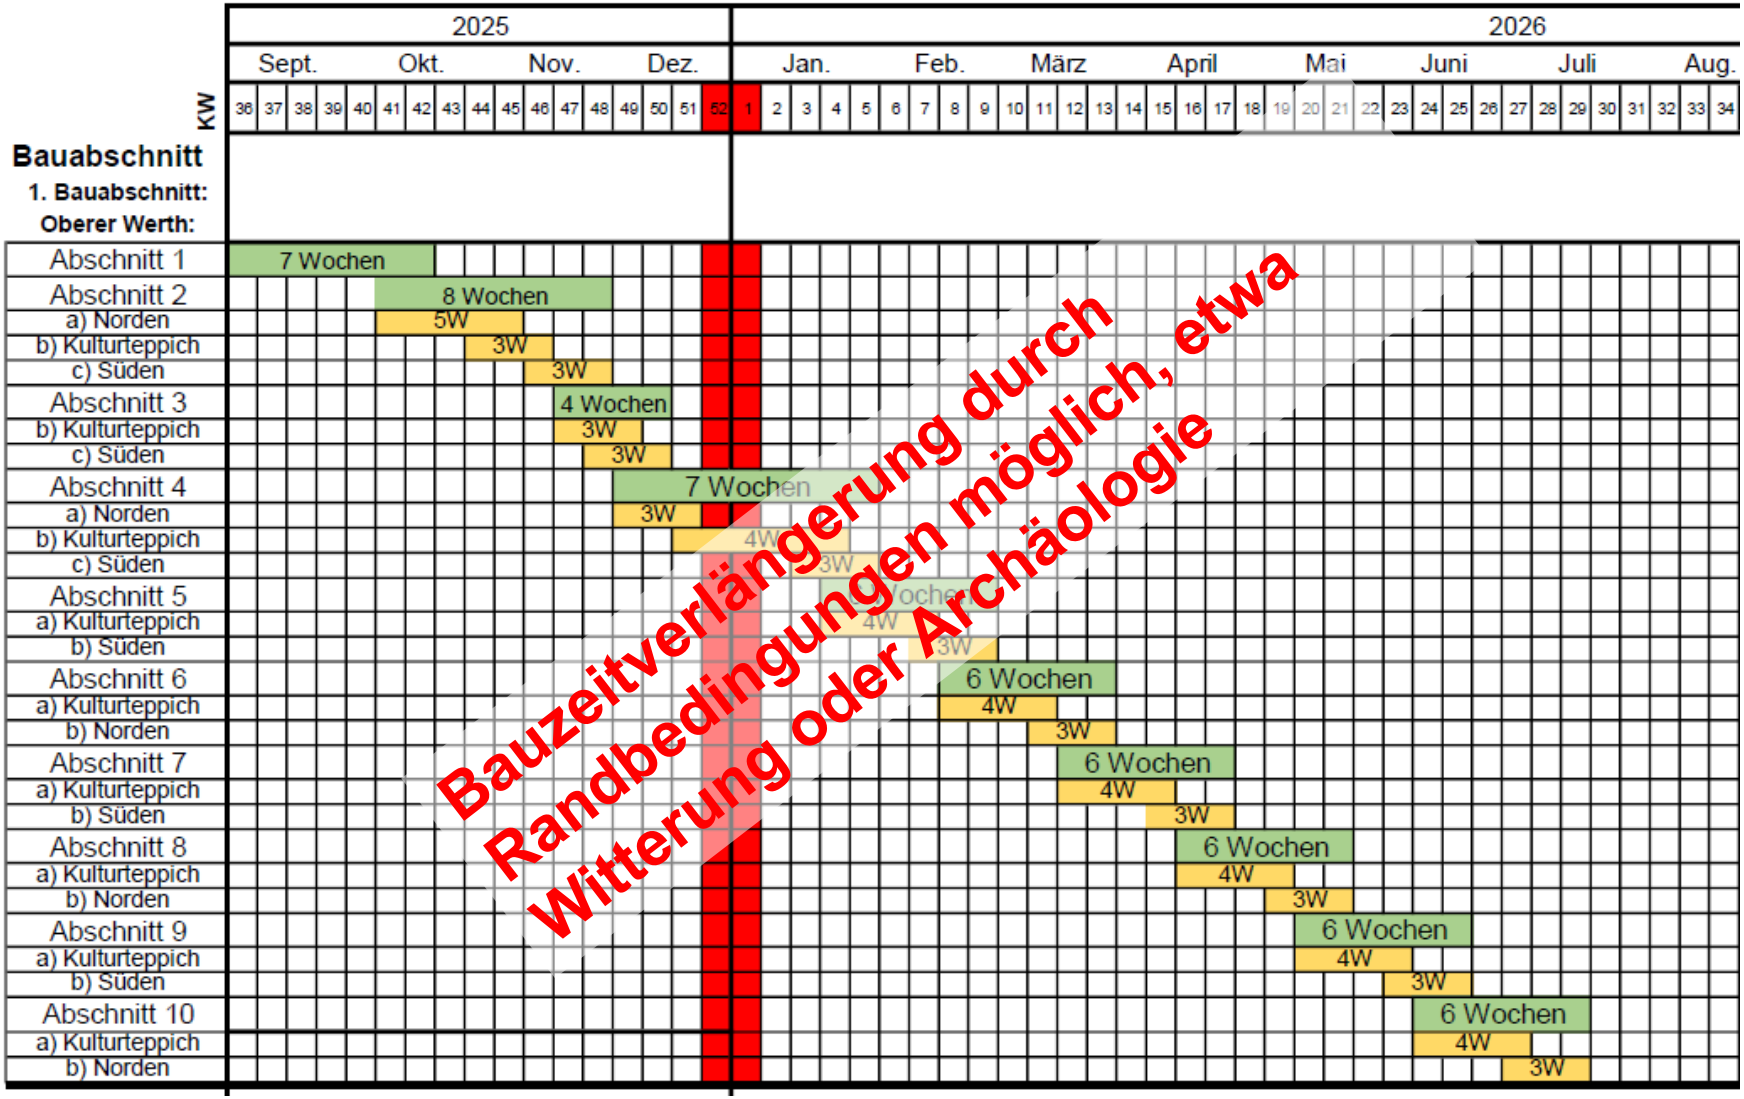


DV: Wehl, Wuppertal
– Übersicht Rettungswege als Anlage zum Sicherheitsplan I
2. BA Stand: 20/10/2025

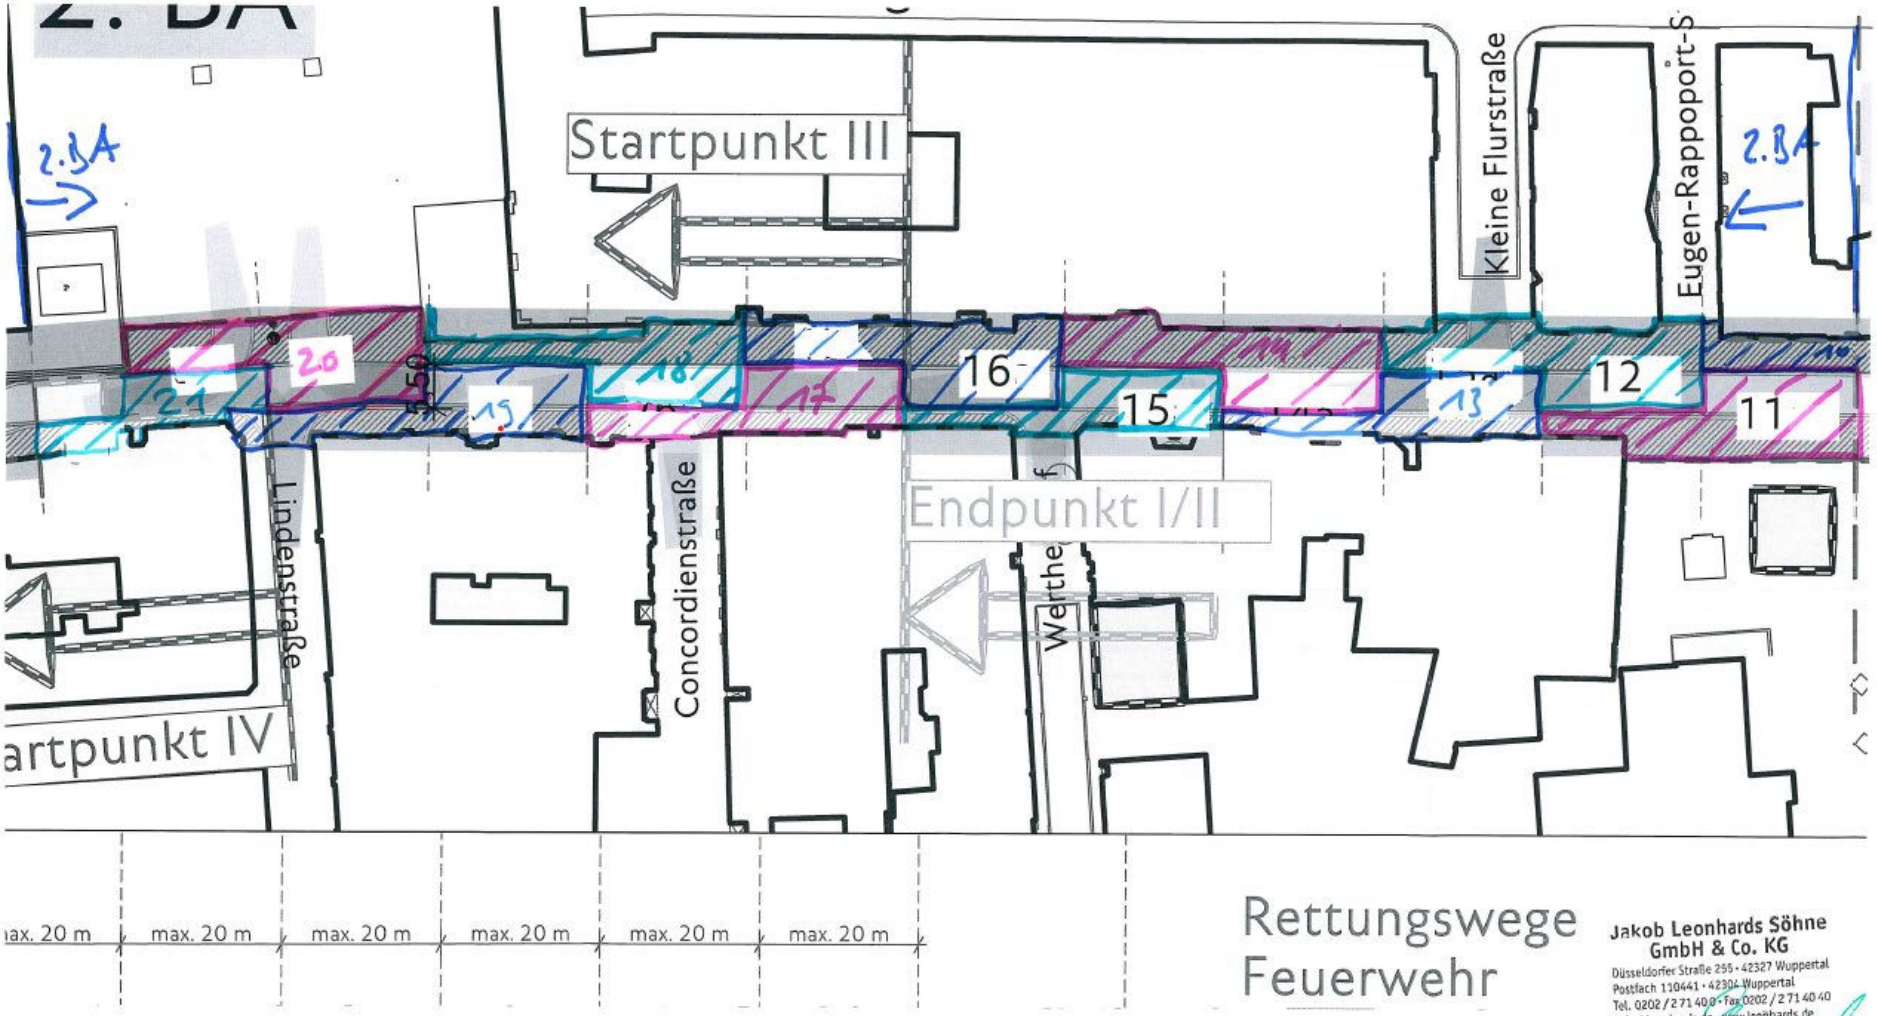


Jakob Leonhards Söhne
GmbH & Co. KG
Düsseldorfer Straße 255 · 42327 Wuppertal
Postfach 110441 · 42304 Wuppertal
Tel. 0202 / 2 71 40 0 · Fax 0202 / 2 71 40 40
info@leonhards.de · www.leonhards.de

22/10/2025

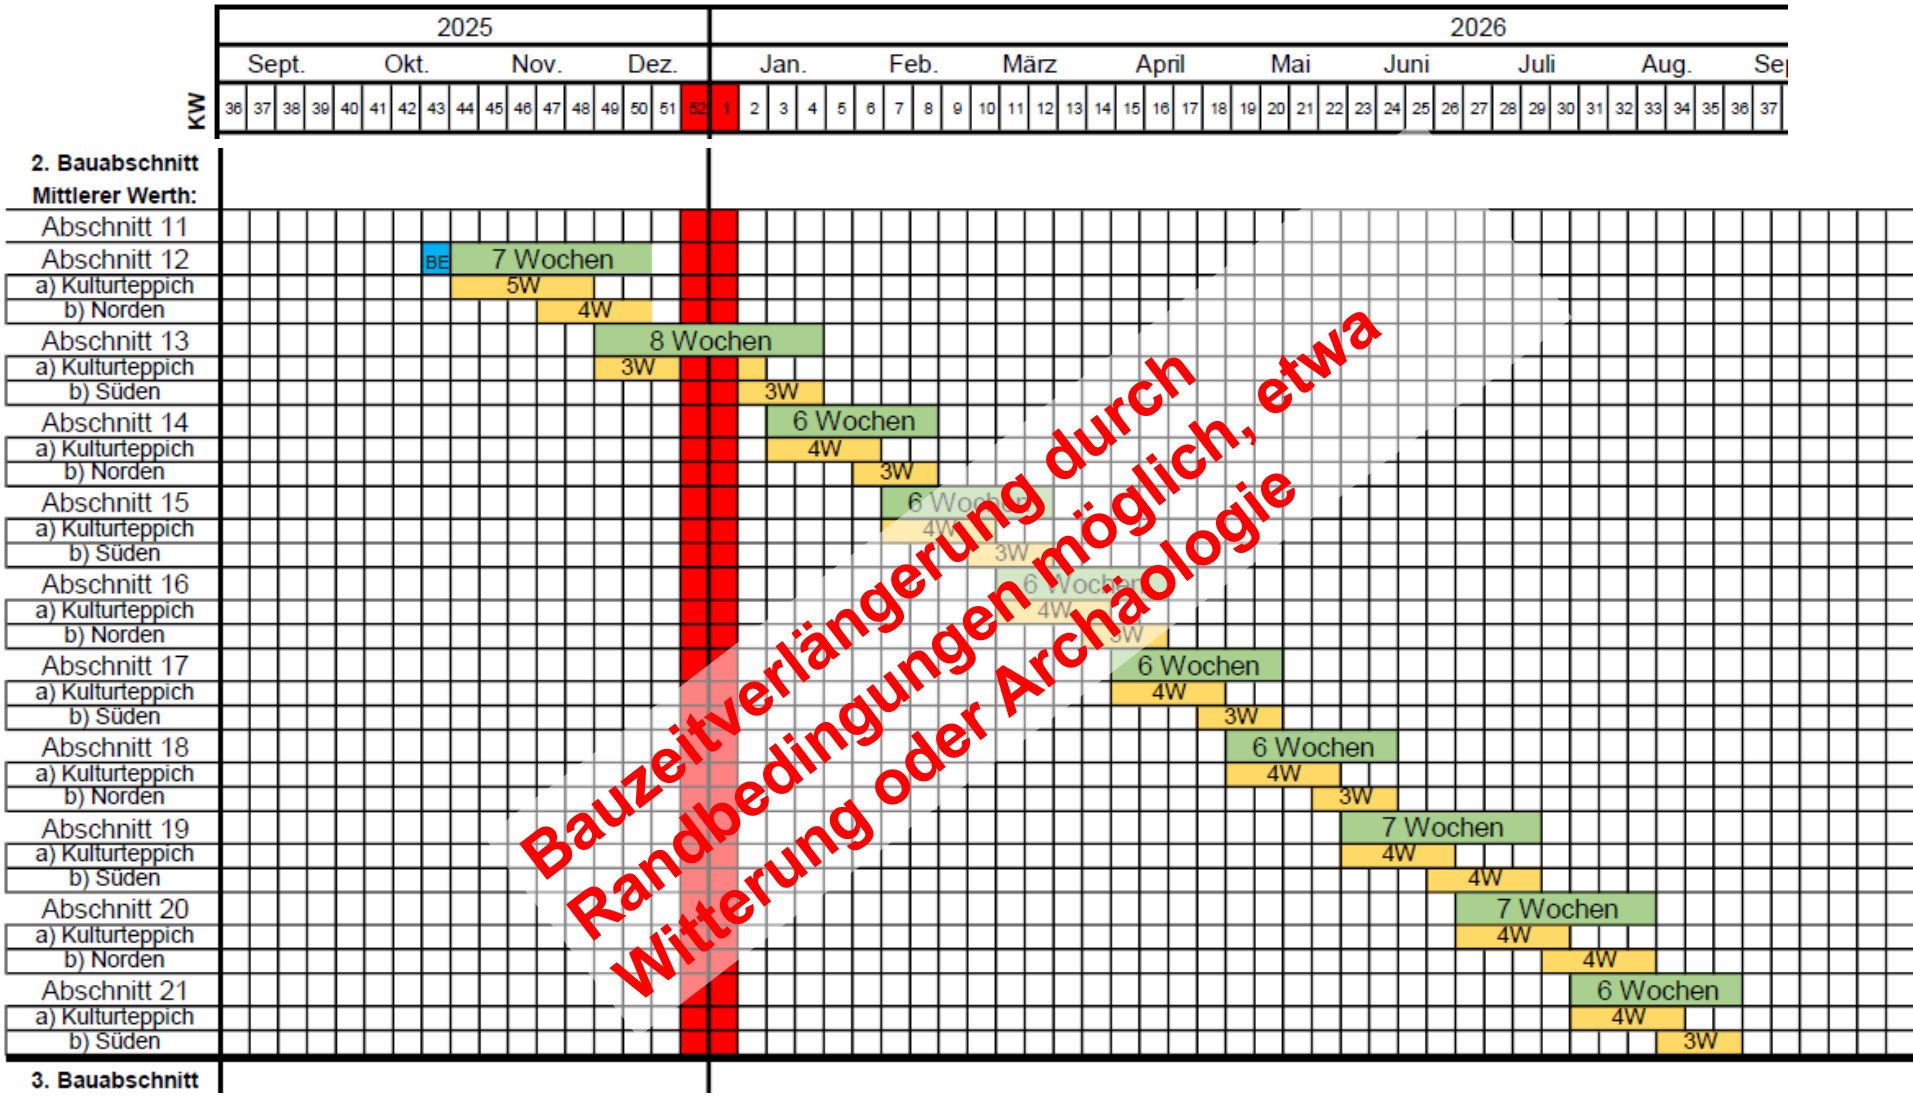
2025
2026
Sept.
Okt.
Nov.
Dez.
Jan.
Feb.
März
April
Mai
Juni
Juli
Aug.
KW
36 37 38 39 40 41 42 43 44 45 46 47 48 49 50 51 52 1 2 3 4 5 6 7 8 9 10 11 12 13 14 15 16 17 18 19 20 21 22 23 24 25 26 27 28 29 30 31 32 33 34 35 36 37
2. Bauabschnitt
Mittlerer Werth:
Abschnitt 11
Abschnitt 12
BE
7 Wochen
a) Kulturteppich
5W
b) Norden
4W
Abschnitt 13
8 Wochen
a) Kulturteppich
3W
b) Süden
3W
Abschnitt 14
6 Wochen
a) Kulturteppich
4W
b) Norden
3W
Abschnitt 15
a) Kulturteppich
b) Süden
Abschnitt 16
a) Kulturteppich
b) Norden
Abschnitt 17
6 Wochen
a) Kulturteppich
4W
b) Süden
3W
Abschnitt 18
6 Wochen
a) Kulturteppich
4W
b) Norden
3W
Abschnitt 19
7 Wochen
a) Kulturteppich
4W
b) Süden
4W
Abschnitt 20
7 Wochen
a) Kulturteppich
4W
b) Norden
4W
Abschnitt 21
6 Wochen
a) Kulturteppich
4W
b) Süden
3W
3. Bauabschnitt
Bauzeitverlängerung durch
Randbedingungen möglich, etwa
Witterung oder Archäologie


11b
12b
13b
14b
3.04
3.04
Adolf-Röder-Gasse
Heubruch
Rolingswerth
Passage
Endpunkt III/IV
Startpunk
max. 20 m
max. 20 m
max. 20 m
max. 20 m
Jakob Leonhards Söhne
GmbH & Co. KG
Düsseldorfer Straße 255 • 42327 Wuppertal
Postfach 110441 • 42304 Wuppertal
Tel. 0202 / 271 40 0 • Fax 0202 / 271 40 40
info@leonhards.de • www.leonhards.de

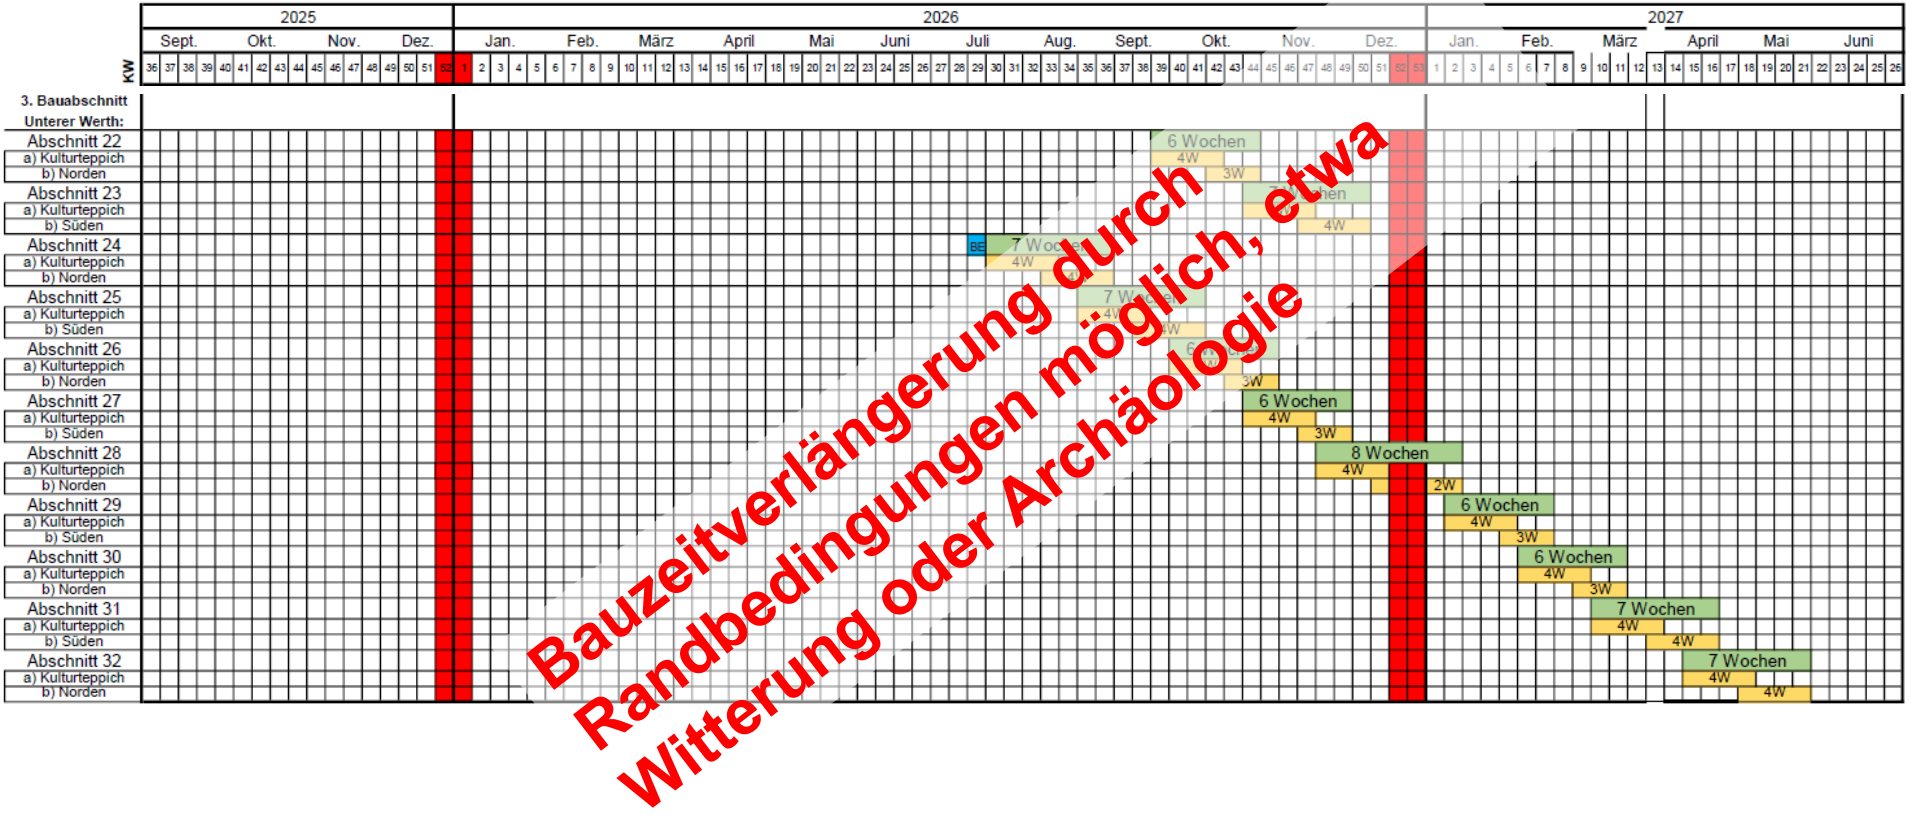
2025
2026
2027
Sept. Okt. Nov. Dez. Jan. Feb. März April Mai Juni Juli Aug. Sept. Okt. Nov. Dez. Jan. Feb. März April Mai Juni
KW
3. Bauabschnitt
Unterer Werth:
Abschnitt 22
a) Kulturteppich
b) Norden
Abschnitt 23
a) Kulturteppich
b) Süden
Abschnitt 24
a) Kulturteppich
b) Norden
Abschnitt 25
a) Kulturteppich
b) Süden
Abschnitt 26
a) Kulturteppich
b) Norden
Abschnitt 27
a) Kulturteppich
b) Süden
Abschnitt 28
a) Kulturteppich
b) Norden
Abschnitt 29
a) Kulturteppich
b) Süden
Abschnitt 30
a) Kulturteppich
b) Norden
Abschnitt 31
a) Kulturteppich
b) Süden
Abschnitt 32
a) Kulturteppich
b) Norden
6 Wochen
4W
3W
8 Wochen
2W
7 Wochen
4W
Bauzeitverlängerung durch Randbedingungen möglich, etwa Witterung oder Archäologie