

# Woning 1




Hommelheide

# Woning 1

1:150

Gelijkvloers

0.

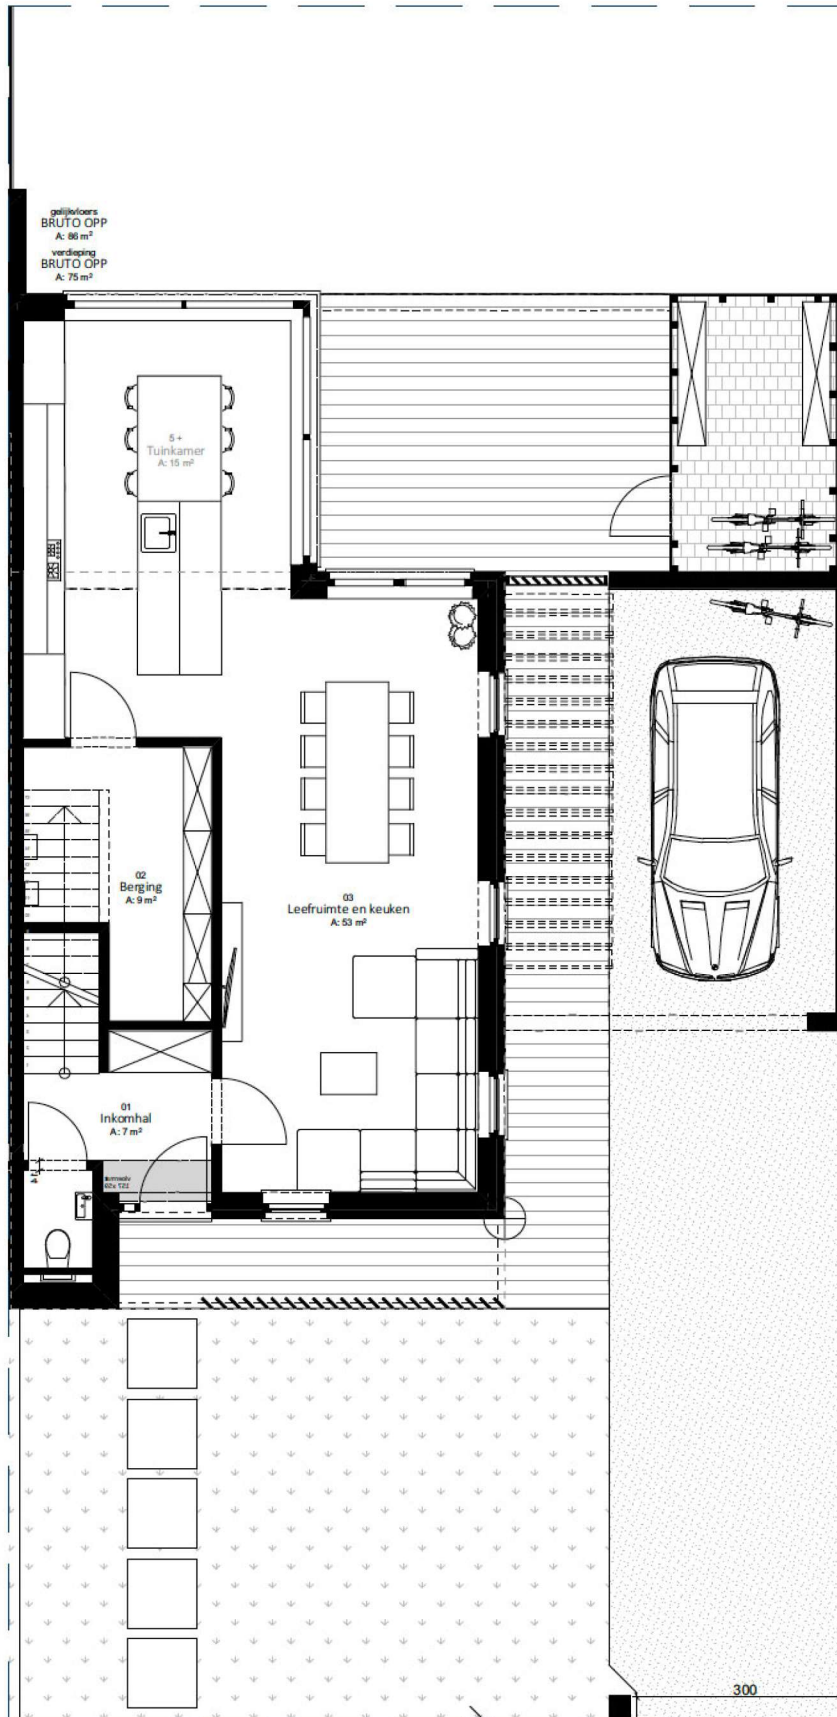

# Woning 1

1:150

Verdieping

1.

