


Woning 2

1:150

Gelijkvloers

0.

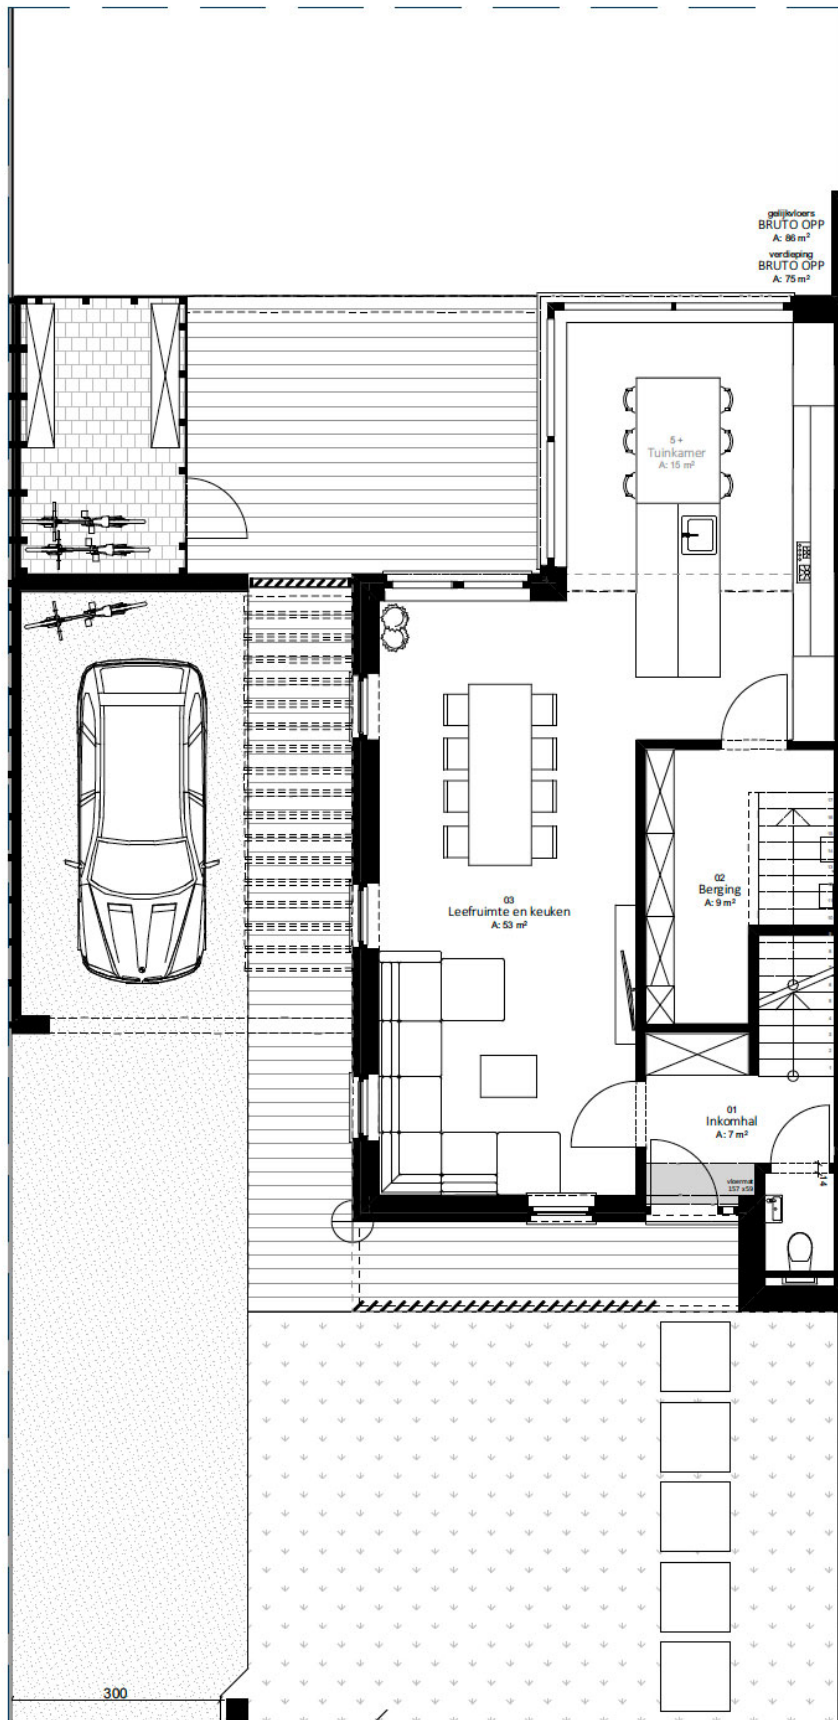

Woning 2

1:150

Verdieping

1.

