


# Plattegrond

## Studio 2.1

Verdieping 2

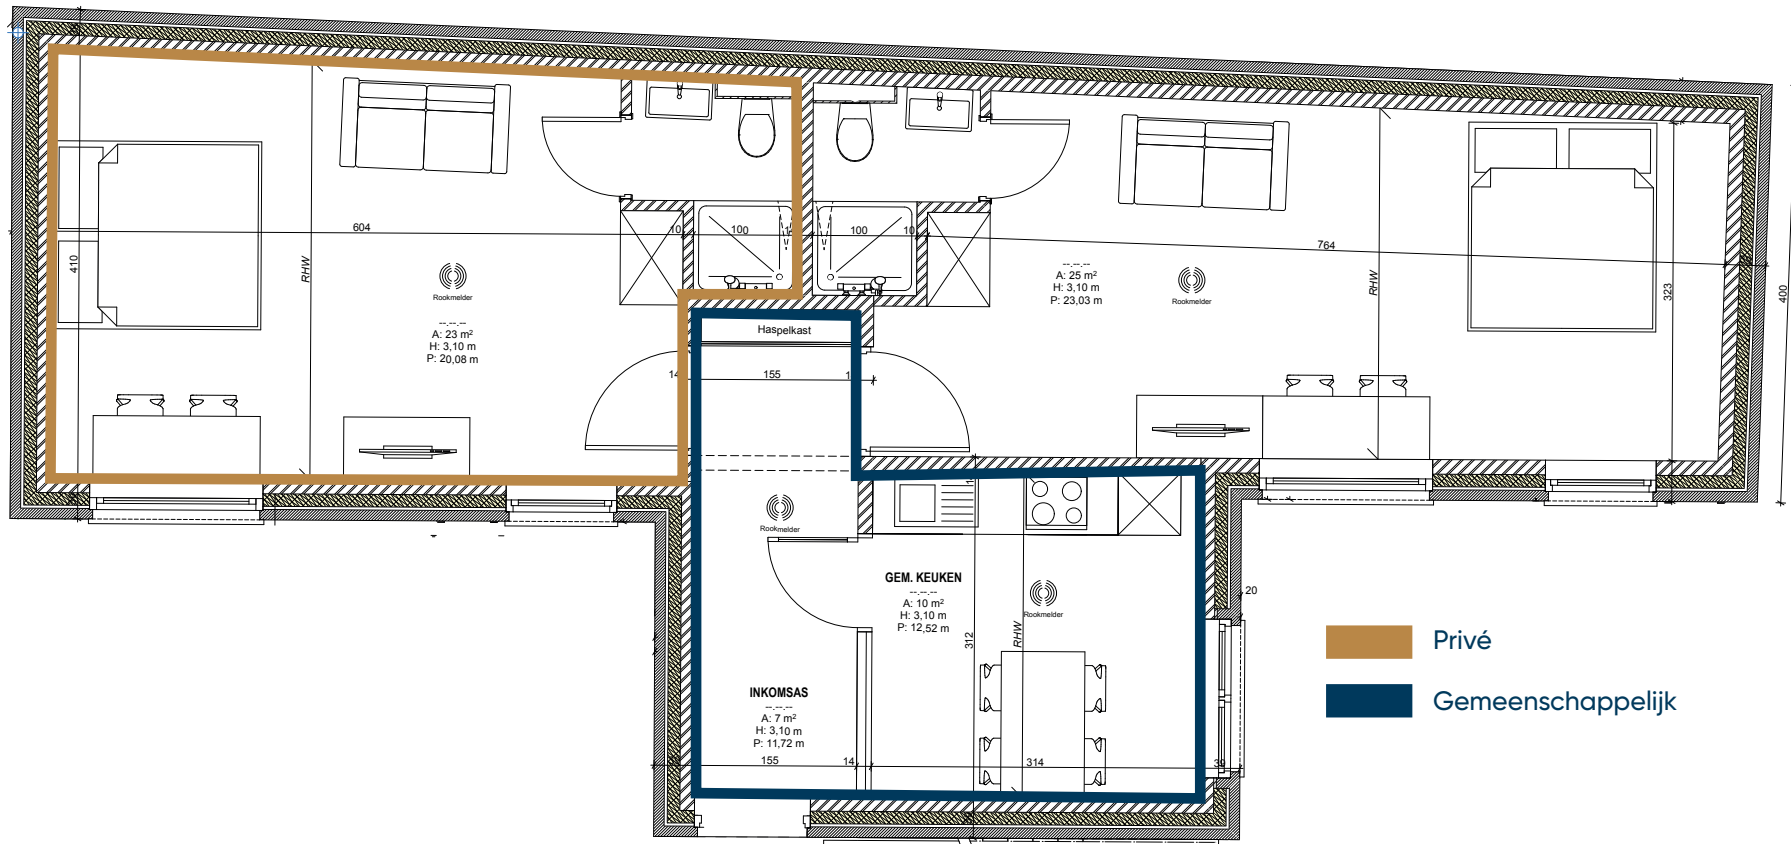

- Privé
- Gemeenschappelijk