


995 CM

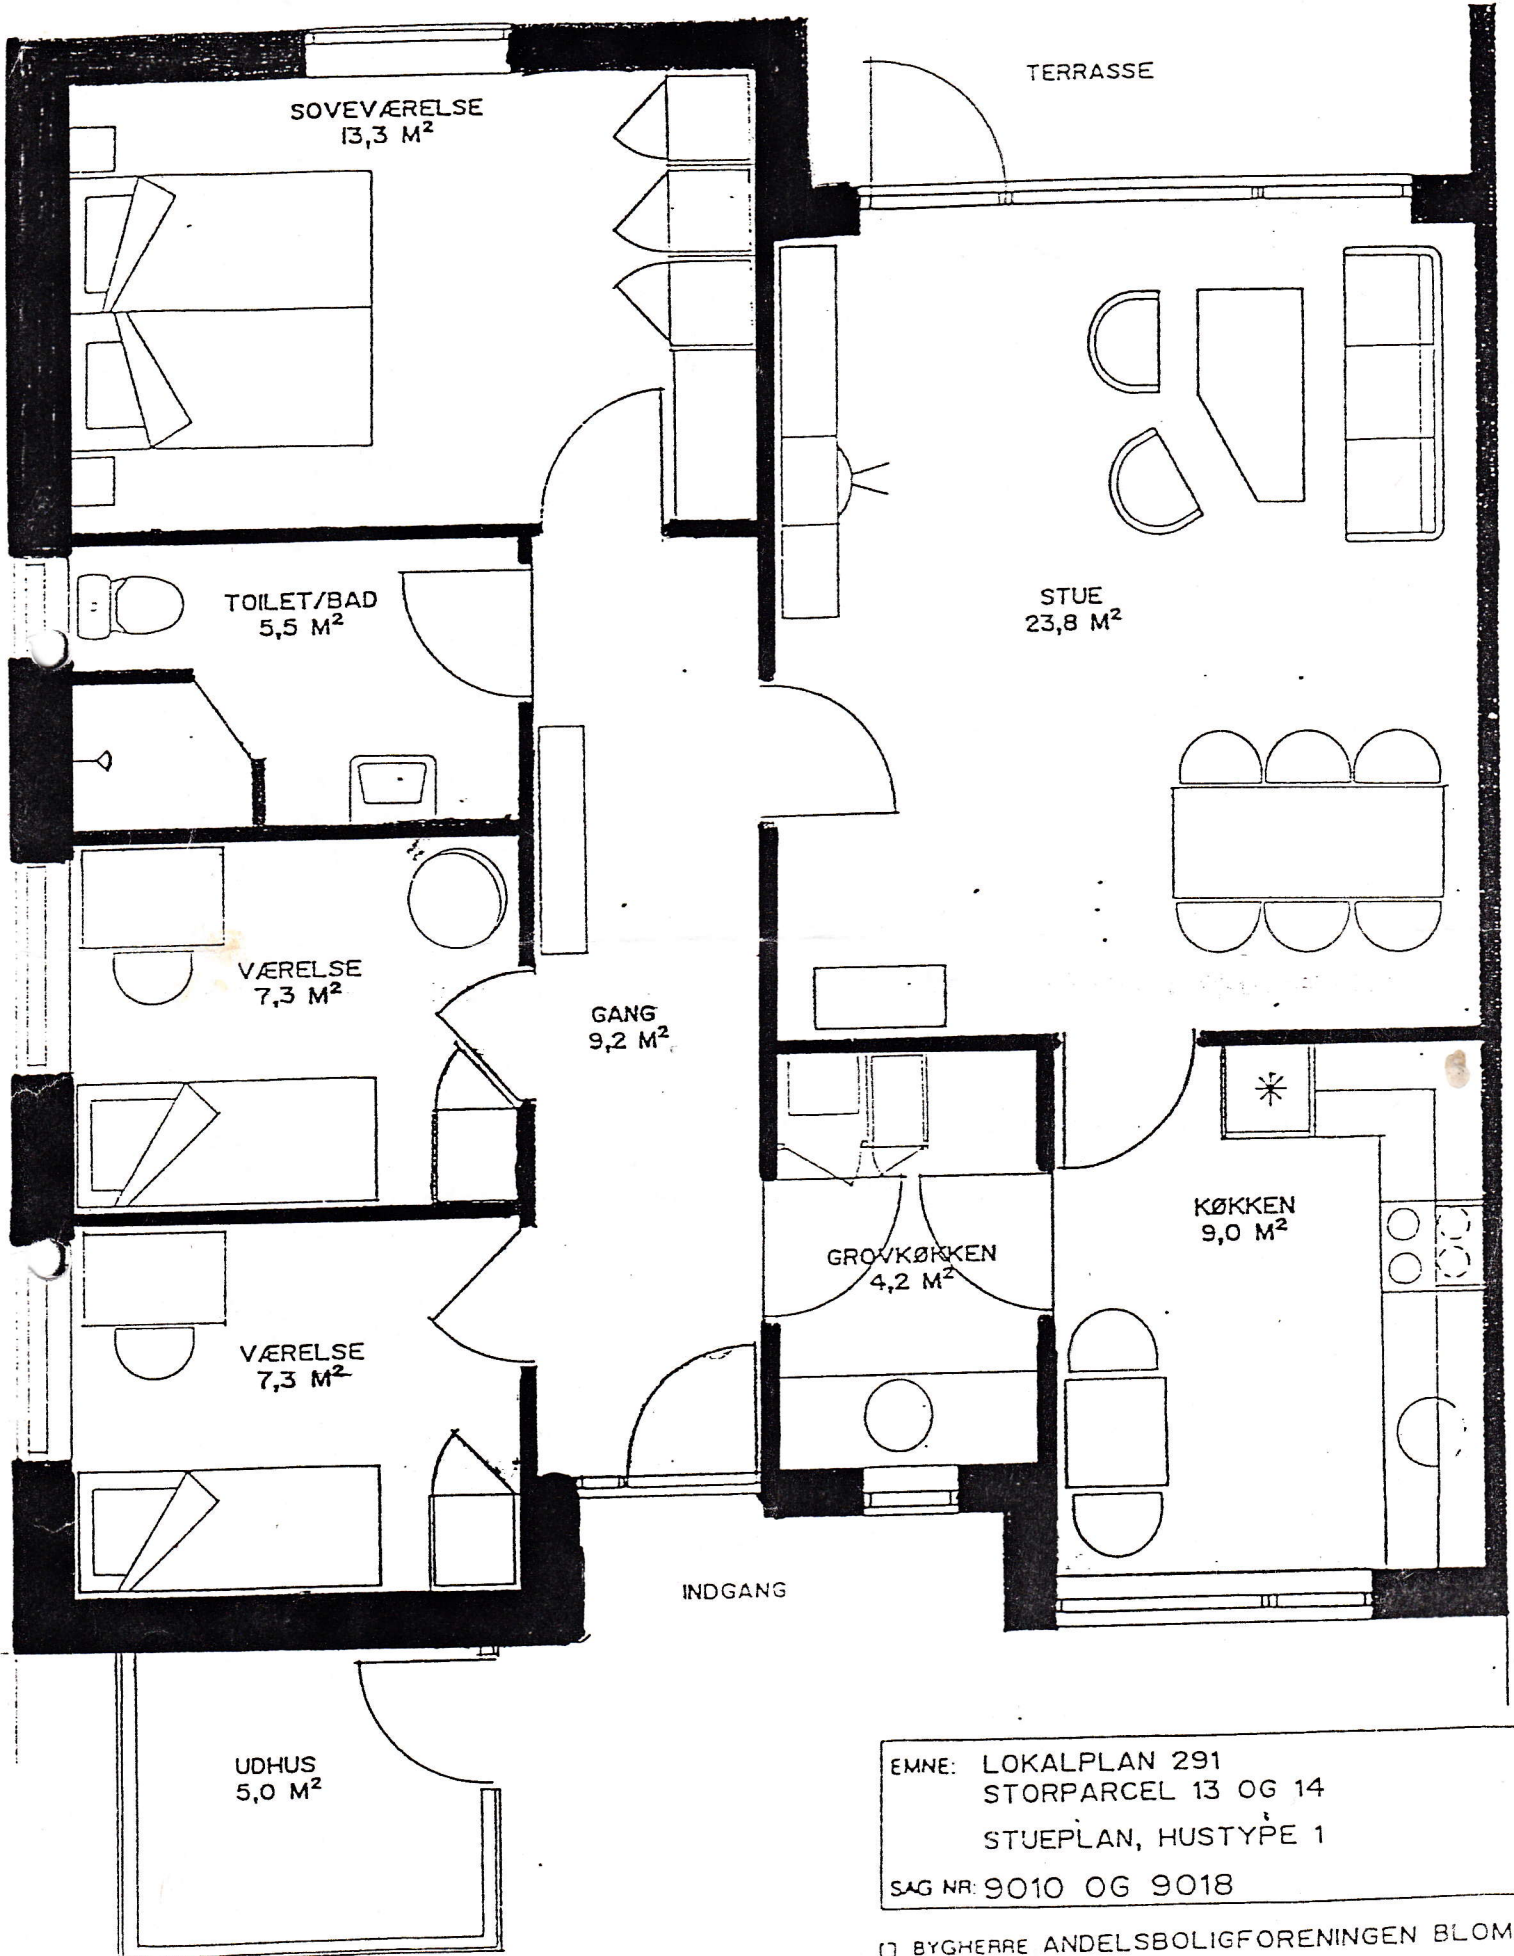

PLAN 95 M²

EMNE: LOKALPLAN 291
STORPARCEL 13 OG 14
STUEPLAN, HUSTYPE 1
SAG NR: 9010 OG 9018

□ BYGHERRE ANDELSBOLIGFORENINGEN BLOMM

□ ARKITEKT. POUL MØRK M.A.A.