


## Hus 2

3 RoK  
83 m<sup>2</sup>

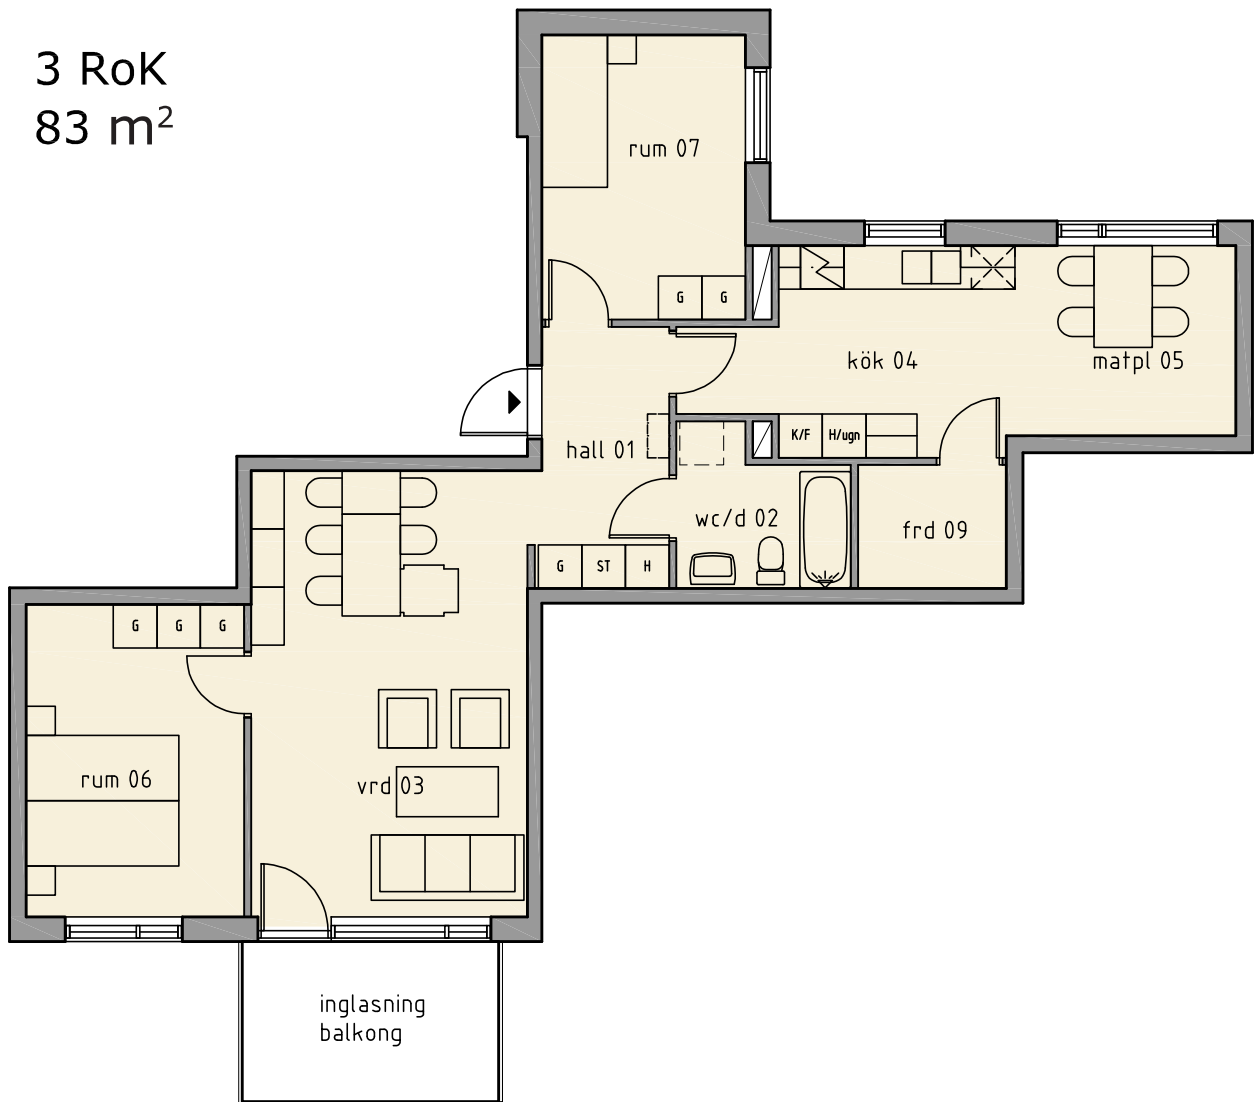

### LGH: H23102

#### Teckenförklaring

G	Garderob
ST	Städskåp
K/F	Kyl/Frys-skåp
H/Ugn	Högskåp/Ugn
DK	Duschkabin
Spis	Spis
Diskmaskin, Förhöjd	Diskmaskin, Förhöjd
Plats för tvättmaskin	Plats för tvättmaskin

#### Beskrivning tapet, lucka, bänkskiva och kakel

01 - Hall	tapet	3. B4858
03 - Vardagsrum	tapet	3. B4858
04 - Kök	tapet	2. B8207
	kakel	3. Blå
	lucka	2. Ljusgrå Pia 539, Silver
	bänkskiva	1. Valnöt
05 - Matplats	tapet	2. B8207
06 - Rum	tapet	5. B4815
07 - Rum	tapet	1. B8211
08 - Rum	tapet	

#### Förklaringar

Lägenhetsnummer 21103 betyder att lägenheten ligger i hus 2, trapphus 1, plan 1, lägenhetsnummer 03 osv.  
Med reservationer för detaljändringar.

SKALA 1:100

