


Hus 2

2 RoK

69 m²

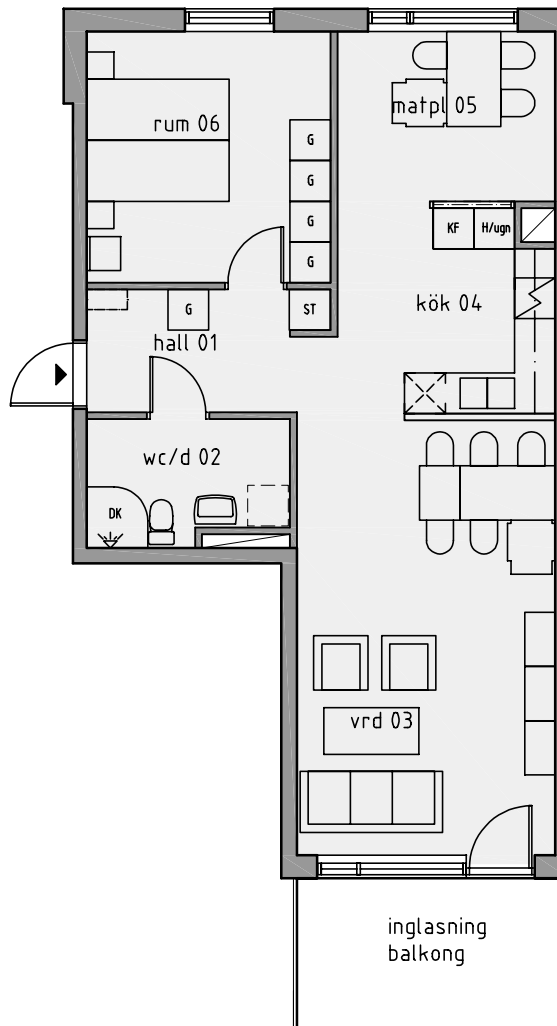

LGH: H22103

Teckenförklaring

G	Garderob
ST	Städsåp
K/F	Kyl/Frysåp
H/Ugn	Högsåp/Ugn
DK	Duschåabin
Spis	Spis
Diskmaskin, Förhöjd	Diskmaskin, Förhöjd
Plats för tvättmaskin	Plats för tvättmaskin

Beskrivning tapet, lucka, bänkskiva och kakel

01 - Hall	tapet	2. B8207
03 - Vardagsrum	tapet	2. B8207
04 - Kök	tapet	2. B8207
	kakel	2. Vit
	lucka	1. Vit Forma 644
	bänkskiva	1. Valnöt
05 - Matplats	tapet	2. B8207
06 - Rum	tapet	1. B8211
07 - Rum	tapet	
08 - Rum	tapet	

Förklaringar

Lägenhetsnummer 21103 betyder att lägenheten ligger i hus 2, trapphus 1, plan 1, lägenhetsnummer 03 osv.
Med reservationer för detaljändringar.

SKALA 1:100

