

Hus 1


2 RoK

58 m²

Inflyttning efter överenskommelse.

Hyra: 6 401 kr + el 250 kr = 6 651 kr / mån.

Insats; 375 000 kr + inglasning 31 000 kr = 406 000 kr

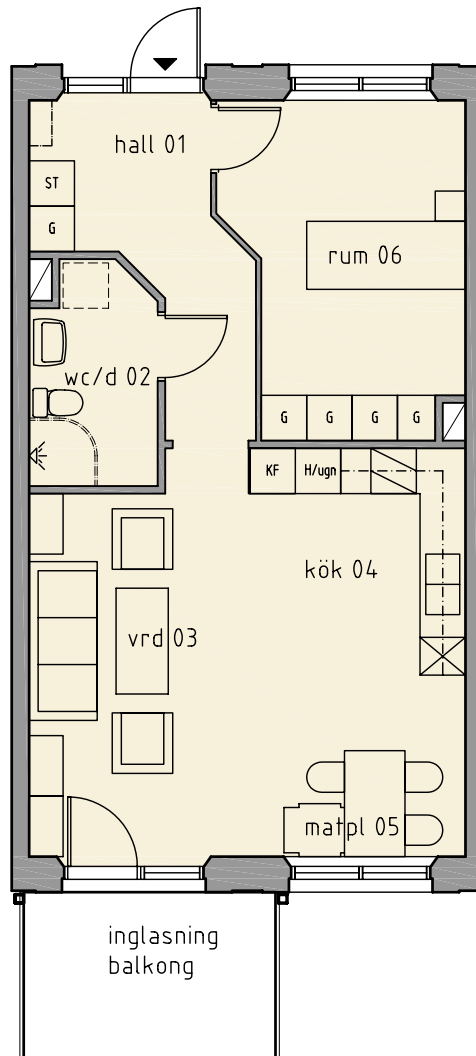

LGH: H11006 Nationellt lgh nr:1008

Teckenförklaring

- Garderob
- Städskåp
- Kyl/Frys-skåp
- Högs-kåp/Ugn
- Duschkabin
- Spis
- Diskmaskin, Förhöjd
- Plats för tvättmaskin

Beskrivning tapet, lucka, bänkskiva och kakel

01 - Hall	tapet	5. B4815
03 - Vardagsrum	tapet	3. B4858
04 - Kök	tapet	3. B4858
	kakel	1. Ljusgrå
	lucka	3. Träimitation Rio 688
	bänkskiva	1. Valnöt
05 - Matplats	tapet	3. B4858
06 - Rum	tapet	5. B4815
07 - Rum	tapet	
08 - Rum	tapet	

Förklaringar

Lägenhetsnummer 21103 betyder att lägenheten ligger i hus 2, trapphus 1, plan 1, lägenhetsnummer 03 osv.
Med reservationer för detaljäändringar.

SKALA 1:100

