


# Hus 1

1 R m Storkök

55 m<sup>2</sup>

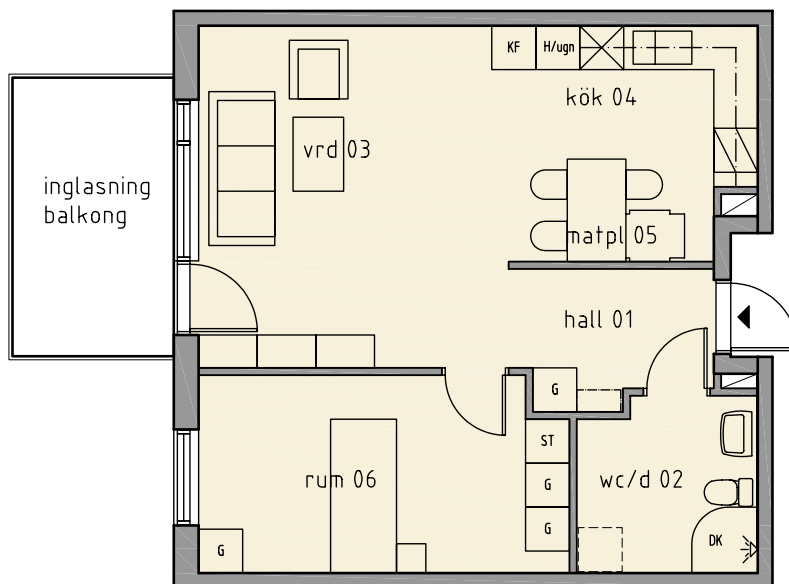

## LGH: H11009

### Teckenförklaring

G	Garderob
ST	Städskåp
K/F	Kyl/Frys-skåp
H/Ugn	Högs-kåp/Ugn
DK	Duschkab-in
[Symbol]	Spis
[Symbol]	Diskmaskin, Förhöjd
[Symbol]	Plats för tvättmaskin

### Beskrivning tapet, lucka, bänkskiva och kakerl

01 - Hall	tapet	3. B4858
03 - Vardagsrum	tapet	3. B4858
04 - Kök	tapet	3. B4858
	kakerl	3. Blå
	lucka	1. Vit Forma 644
	bänkskiva	2. Ljusgrå / Silver
05 - Matplats	tapet	3. B4858
06 - Rum	tapet	1. B8211
07 - Rum	tapet	
08 - Rum	tapet	

### Förklaringar

Lägenhetsnummer 21103 betyder att lägenheten ligger i hus 2, trapphus 1, plan 1, lägenhetsnummer 03 osv.  
Med reservationer för detaljändringar.

SKALA 1:100

