


Hus 2

2 RoK

61 m²

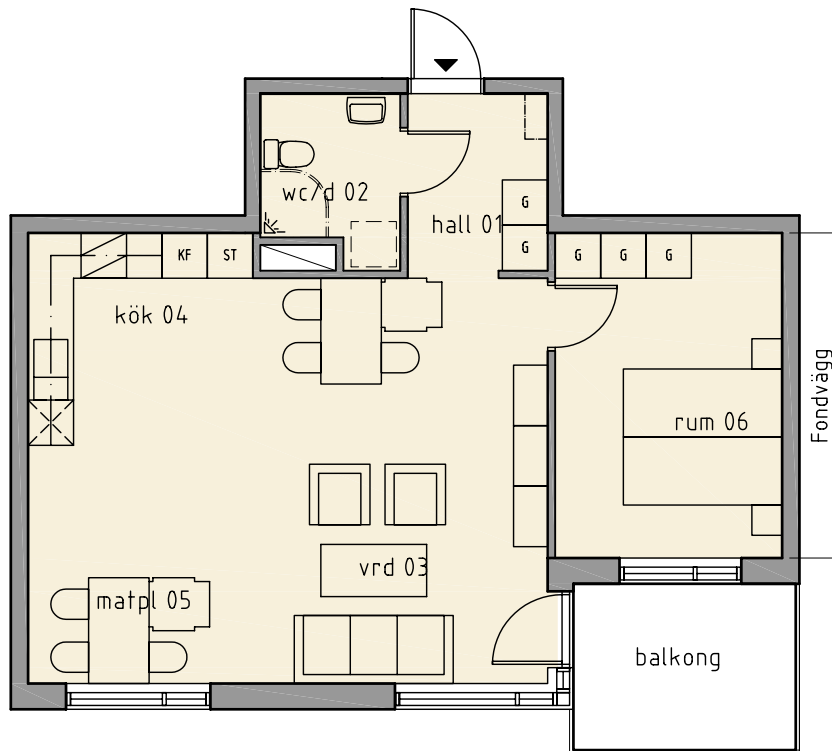

LGH: H22102

Teckenförklaring

G	Garderob
ST	Städsåp
K/F	Kyl/Frysåp
H/Ugn	Högåp/Ugn
DK	Duschåbin
Spis	Spis
Diskmaskin	Diskåsin, Förhöjd
Plats för tvättåsin	Plats för tvättåsin

Beskrivning tapet, lucka, bänkskiva och kakel

01 - Hall	tapet	3. B4858
03 - Vardagsrum	tapet	3. B4858
04 - Kök	tapet	3. B4858
	kakel	2. Vit
	lucka	1. Vit Forma 644
	bänkskiva	1. Valnöt
05 - Matplats	tapet	3. B4858
06 - Rum	tapet	3. B4858
		Fondvägg: 5. B4815
07 - Rum	tapet	
08 - Rum	tapet	

Förklaringar

Låghetsnummer 21103 betyder att lågheten ligger i hus 2, trapphus 1, plan 1, låghetsnummer 03 osv.
Med reservationer för detaljådringar.

SKALA 1:100

