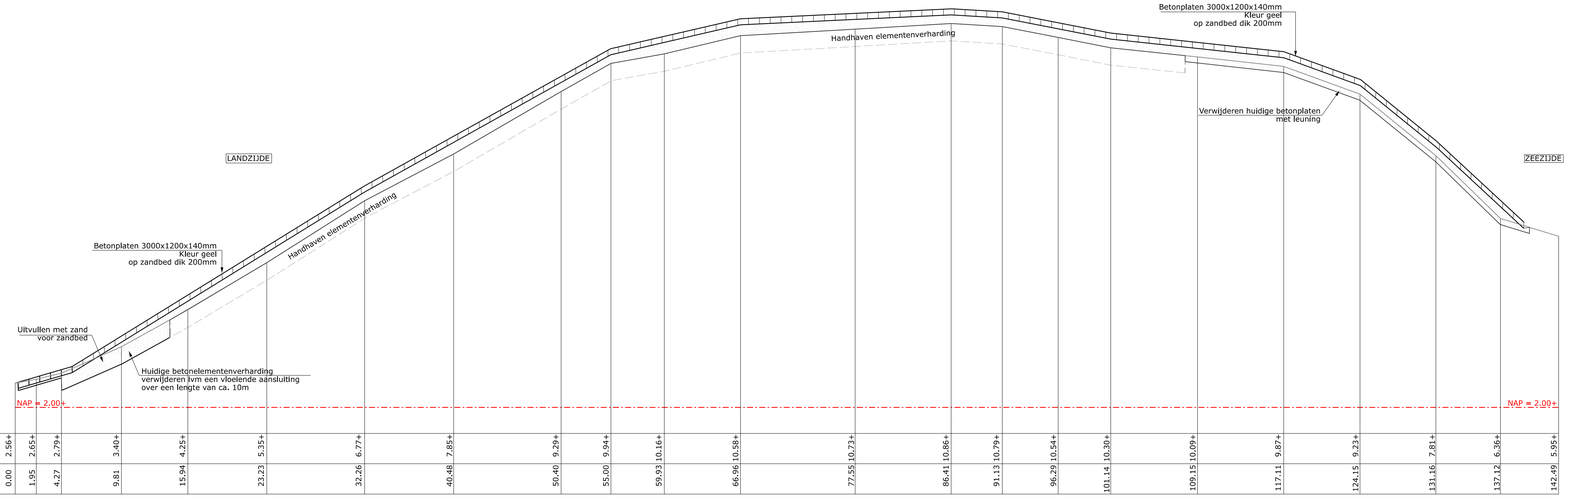

Profiel A-A

Hoogteschaal 1:50
Lengteschaal 1:200

Bestaande hoogte	2.56+	2.65+	2.79+	3.40+	4.25+	5.35+	6.77+	7.85+	9.29+	9.94+	10.16+	10.58+	10.73+	10.86+	10.79+	10.54+	10.30+	10.09+	9.87+	9.23+	8.81+	8.36+	5.95+
Bestaande afstand	0.00	1.95	4.27	9.81	15.94	23.23	32.26	40.48	50.40	55.00	59.93	66.96	77.55	86.41	91.13	96.29	101.14	109.15	117.11	124.15	131.16	137.12	142.49

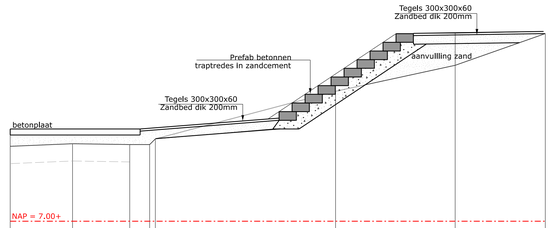

Profiel B-B

schaal 1:50

Bestaande hoogte	10.73+	10.79+	10.77+	10.77+	10.90+	12.00+	12.60+	13.34+
Bestaande afstand	0.00	1.44	2.76	3.22	3.35	7.51	10.27	12.35

VERKLARING

- Bestaande situatie
- Perceelsgrens
- Bebouwing
- straatbaksteen dikformaat zwart
- straatbaksteen kelformaat kleur geel
- Bestaand groen
- Bestaand gras
- Bestaande OV mast
- 5.00 1.14 Bestaande hoogte in NAP
- Nieuwe situatie
- Betonplaten 3x1,2x0,14m kleur geel
- Bestrating straatbaksteen dikformaat kleur zwart (als plein)
- Bestrating tegels 300x300x60 mm kleur grijs
- Nieuwe beplanting
- Hekwerk (hergebruik)
- Houten hekwerk tbv geleiding voetgangers
- Nieuwe OV mast

N W O Z

GEWIJZIGD	OMSCHRIJVING	PARAAF	GEZIEN
08-06-2022	Toevoegen tekst en verklaring		

GEMEENTE VEERE

GEMEENTE VEERE
Postbus 1000
4357 ZV DOMBURG
TEL. 0118.555444 FAX : 0118.555433

AFD. OPENBARE RUIMTE

onderwerp : DUINOVERGANG DUINOORD

PROJECTNUMMER		omschrijving : HERINRICHTING		
DGN NAAM		BLAD NR	status : DEFINITIEF ONTWERP	
SCHAAL 1:250	FORMAAT A0	GETEKEND	naams W. Geldof datums 07-06-22	GEZIEN naams datums