


Balkong Front, Typelevation
1 : 50

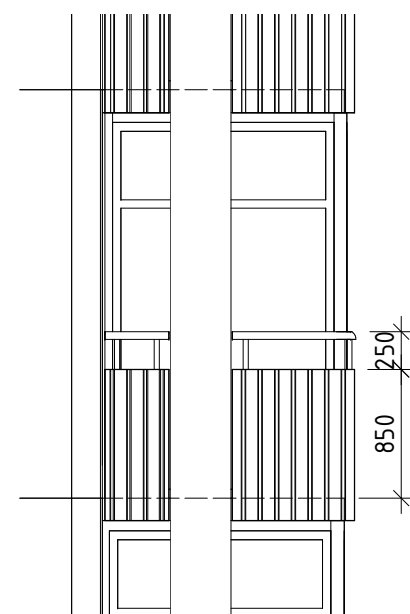

Balkong Gavel, Typelevation
1 : 50

FÖRKLARINGAR

KORRESPONDERAR MED TIDIGARE BYGGLOV FÖR ORMINGE 43:1 OCH 43:2 DNR B 2013-1561.

LOVET AVSER RENOVERING SAMT INGLASNING AV BEFINTLIGA BALKONGER.

FÖR ÖVRIGA FÖRKLARINGAR SE RITNING SITUATIONSPLAN A-01.1-001

----- BYGGNADSDDEL BAKOM PROJEKTION

HÄNVISNINGAR

FÖR HÄNVISNINGAR SE RITNING A-01.1-001

FÖR ILLUSTRATION EX. PUNKTHUS SE A-002

BET	ANT	ANDRINGEN AVSER	SIGN	DATUM
BYGGLOVSHANDLING				
 VENTURES IN DESIGN AND ARCHITECTURE TEGNÉRGATAN 37 A SE-11161 STOCKHOLM PHONE +46 8 6769670 FAX +46 8 6731076 www.vidastockholm.com info@vidastockholm.com		PROJEKT VÄSTRA ORMINGE 43:1 och 43:2 BALKONGINGLASNING		
<input type="checkbox"/> A <input type="checkbox"/> E <input type="checkbox"/> V <input type="checkbox"/> K <input type="checkbox"/> BE		RITNINGSSINNEHÅLL BALKONGUPPSTÄLLNING ELEVATIONER BALKONGINGLASNING & RÄCKE		
RITAD/KONSTRUERAD MLI	UPPDRAGSSEKRETERARE VST	DATUM 180607	FORMAT A3	SKALA 1:50
UPPDRAGSANSVARIG MWA		RITNINGSNUMMER A-45.6-002		

MÅTTRIKTHET GARANTERAS EJ - MÅTT TAGES PÅ PLATS.