


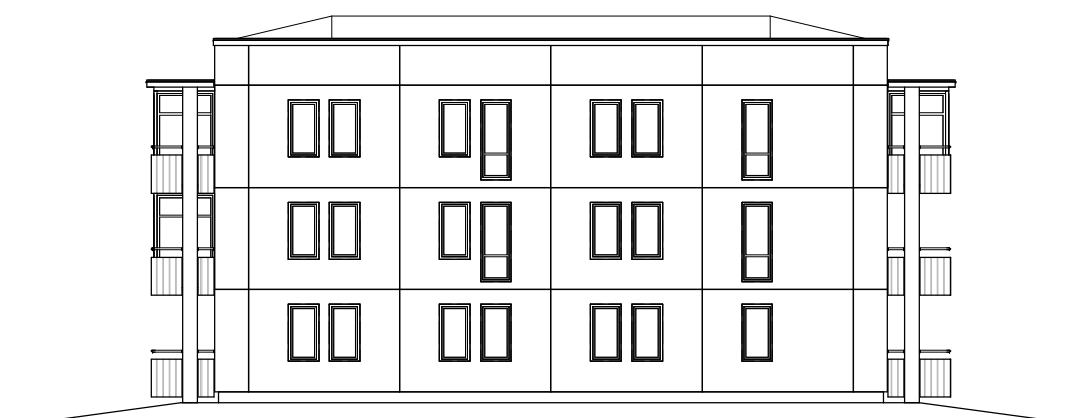


Hus 4, Fasad mot Öster
1 : 200



Hus 4, Fasad mot Väster
1 : 200



Hus 4, Fasad mot Norr
1 : 200

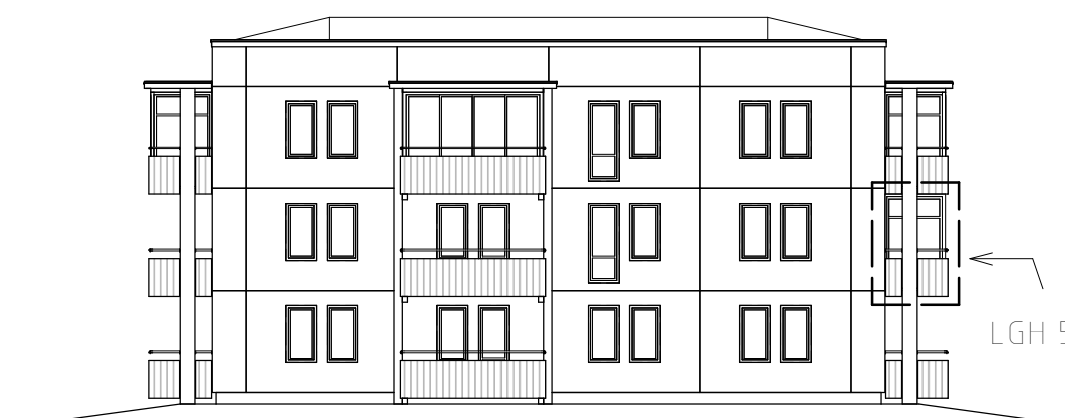

Hus 4, Fasad mot Söder
1 : 200

FÖRKLARINGAR


KORRESPONDERAR MED TIDIGARE BYGGLOV FÖR ORMINGE 43:1 OCH 43:2 DNR B 2013-1561.

LOVET AVSER INGLASNING AV BEFINTLIGA BALKONGER.

FÖR ÖVRIGA FÖRKLARINGAR SE RITNING A-01.1-001

— — — BEGRÄNSNINGSLINJE BL

TILLKOMMANDE BALKONGINGLASNINGAR
GÄLLER LÄGENHET 55

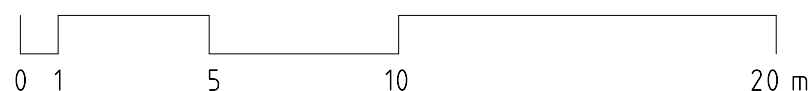

HÄNVISNINGAR

FÖR HÄNVISNINGAR SE RITNING A-01.1-001

FÖR ILLUSTRATION EX. PUNKTHUS SE A-002

MÅTTRIKTIGHET GARANTERAS EJ - MÅTT TAGES PÅ
PLATS.

 VENTURES IN DESIGN AND ARCHITECTURE TEGNÉRGATAN 37 A SE-11161 STOCKHOLM PHONE +46 8 6769670 www.vidastockholm.com info@vidastockholm.com		BET ANT ANDRINGEN AVSER SIGN DATUM	
■ A VIDA 08 676 96 70 □ E □ V □ K □ BE		BYGGLOVSHANDLING PROJEKT VÄSTRA ORMINGE 43:1 och 43:2 BALKONGINGLASNING	
RITAD/KONSTRUERAD MLI		UPPDRAGSSEKRETERARE VST	
UPPDRAGSANSVARIG MWA		DATUM 180607	FORMAT A3
		SKALA 1 : 200	
		RITNINGSNUMMER A-40.3-401	
		REG	