


Balkong Gavel, Typelevation
1 : 50

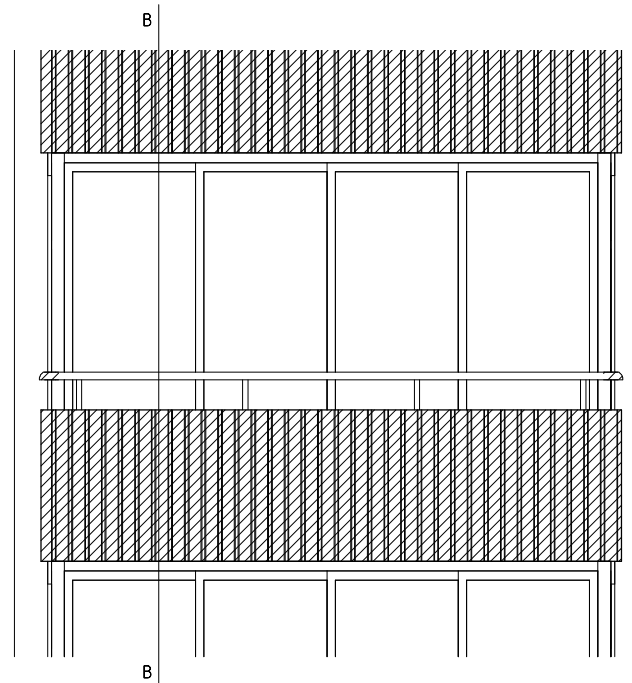

Balkong Front, Typelevation
1 : 50

FÖRKLARINGAR

KORRESPONDERAR MED TIDIGARE
BYGGLOV FÖR ORMINGE 43:1 OCH 43:2
DNR B 2013-1561.

LOVET AVSER RENOVERING SAMT
INGLASNING AV BEFINTLIGA
BALKONGER.


FÖR ÖVRIGA FÖRKLARINGAR SE
RITNING
SITUATIONSPLAN A-01.1-001

----- BYGGNADSDDEL BAKOM PROJEKTION

HÄNVISNINGAR

FÖR HÄNVISNINGAR SE RITNING A-01.1-001

FÖR ILLUSTRATION EX. PUNKTHUS SE A-002

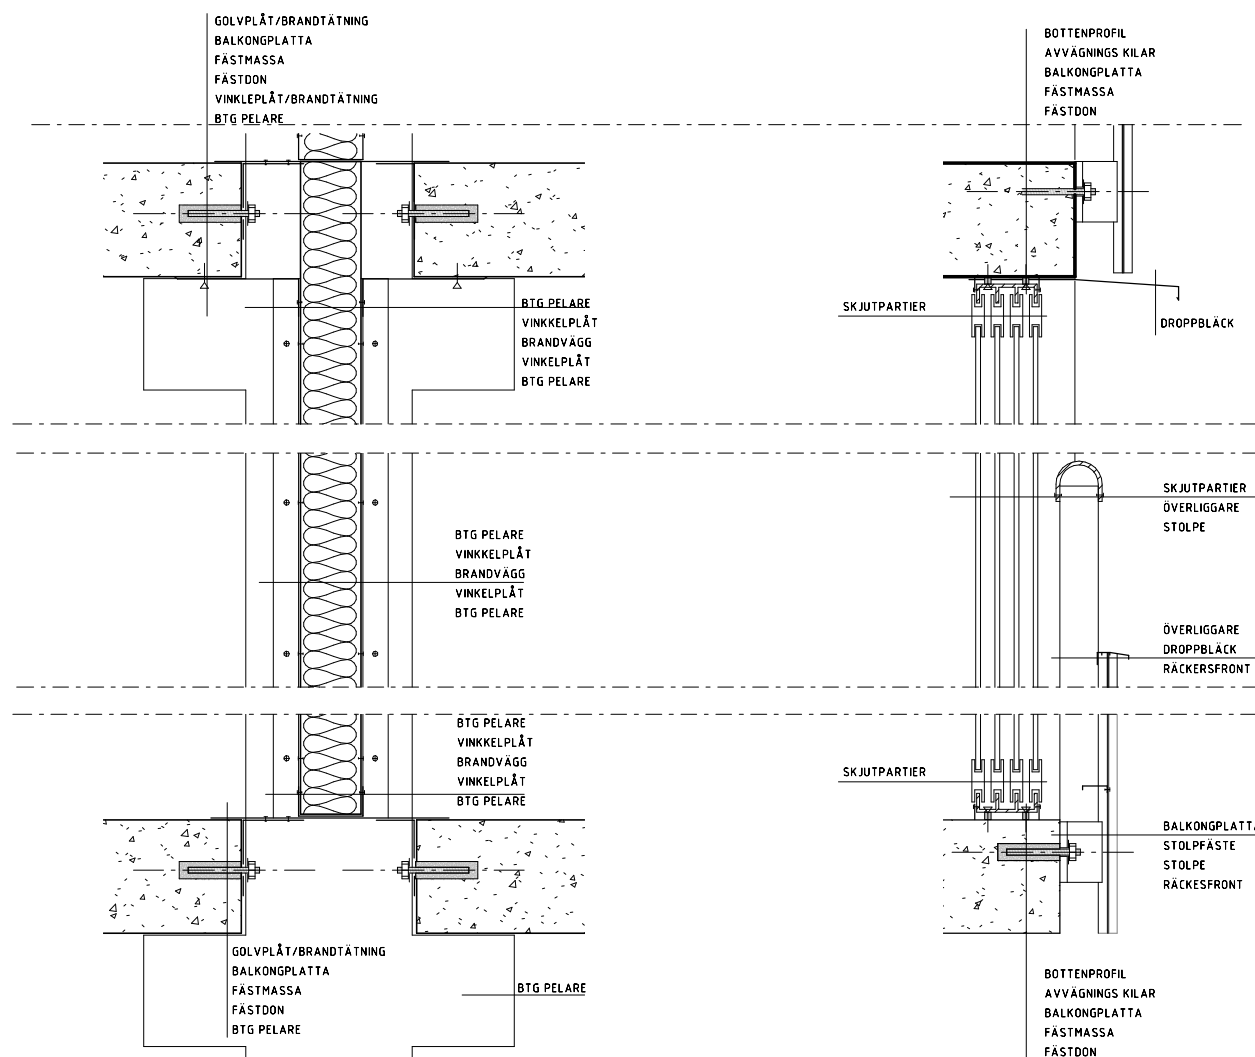

Snitt A
1 : 10

Snitt B
1 : 10

MÅTTRIKTIGHET GARANTERAS EJ - MÅTT TAGES PÅ PLATS.

vida
VENTURES IN DESIGN AND ARCHITECTURE
TEGNÉRGATAN 37 A SE-11161 STOCKHOLM
PHONE +46 8 6769670
www.vidastockholm.com info@vidastockholm.com

■ A VIDA 08 676 96 70
□ E
□ V
□ K
□ BE

RITAD/KONSTRUERAD UPPDRAGSSEKRETERARE
MLI VST

UPPDRAGSANSVARIG
MWA

BET	ANT	ANDRINGEN AVSER	SIGN	DATUM
BYGGLOVSHANDLING				
PROJEKT VÄSTRA ORMINGE 43:1 och 43:2 BALKONGINGLASNING				
RITNINGSSINNEHÅLL BALKONGUPPSTÄLLNING ELEVATIONER, PRODUKTIONSSNITT				
DATUM 180719		FORMAT A3		SKALA 1:50/1:10
RITNINGSNUMMER A-45.6-002				REG