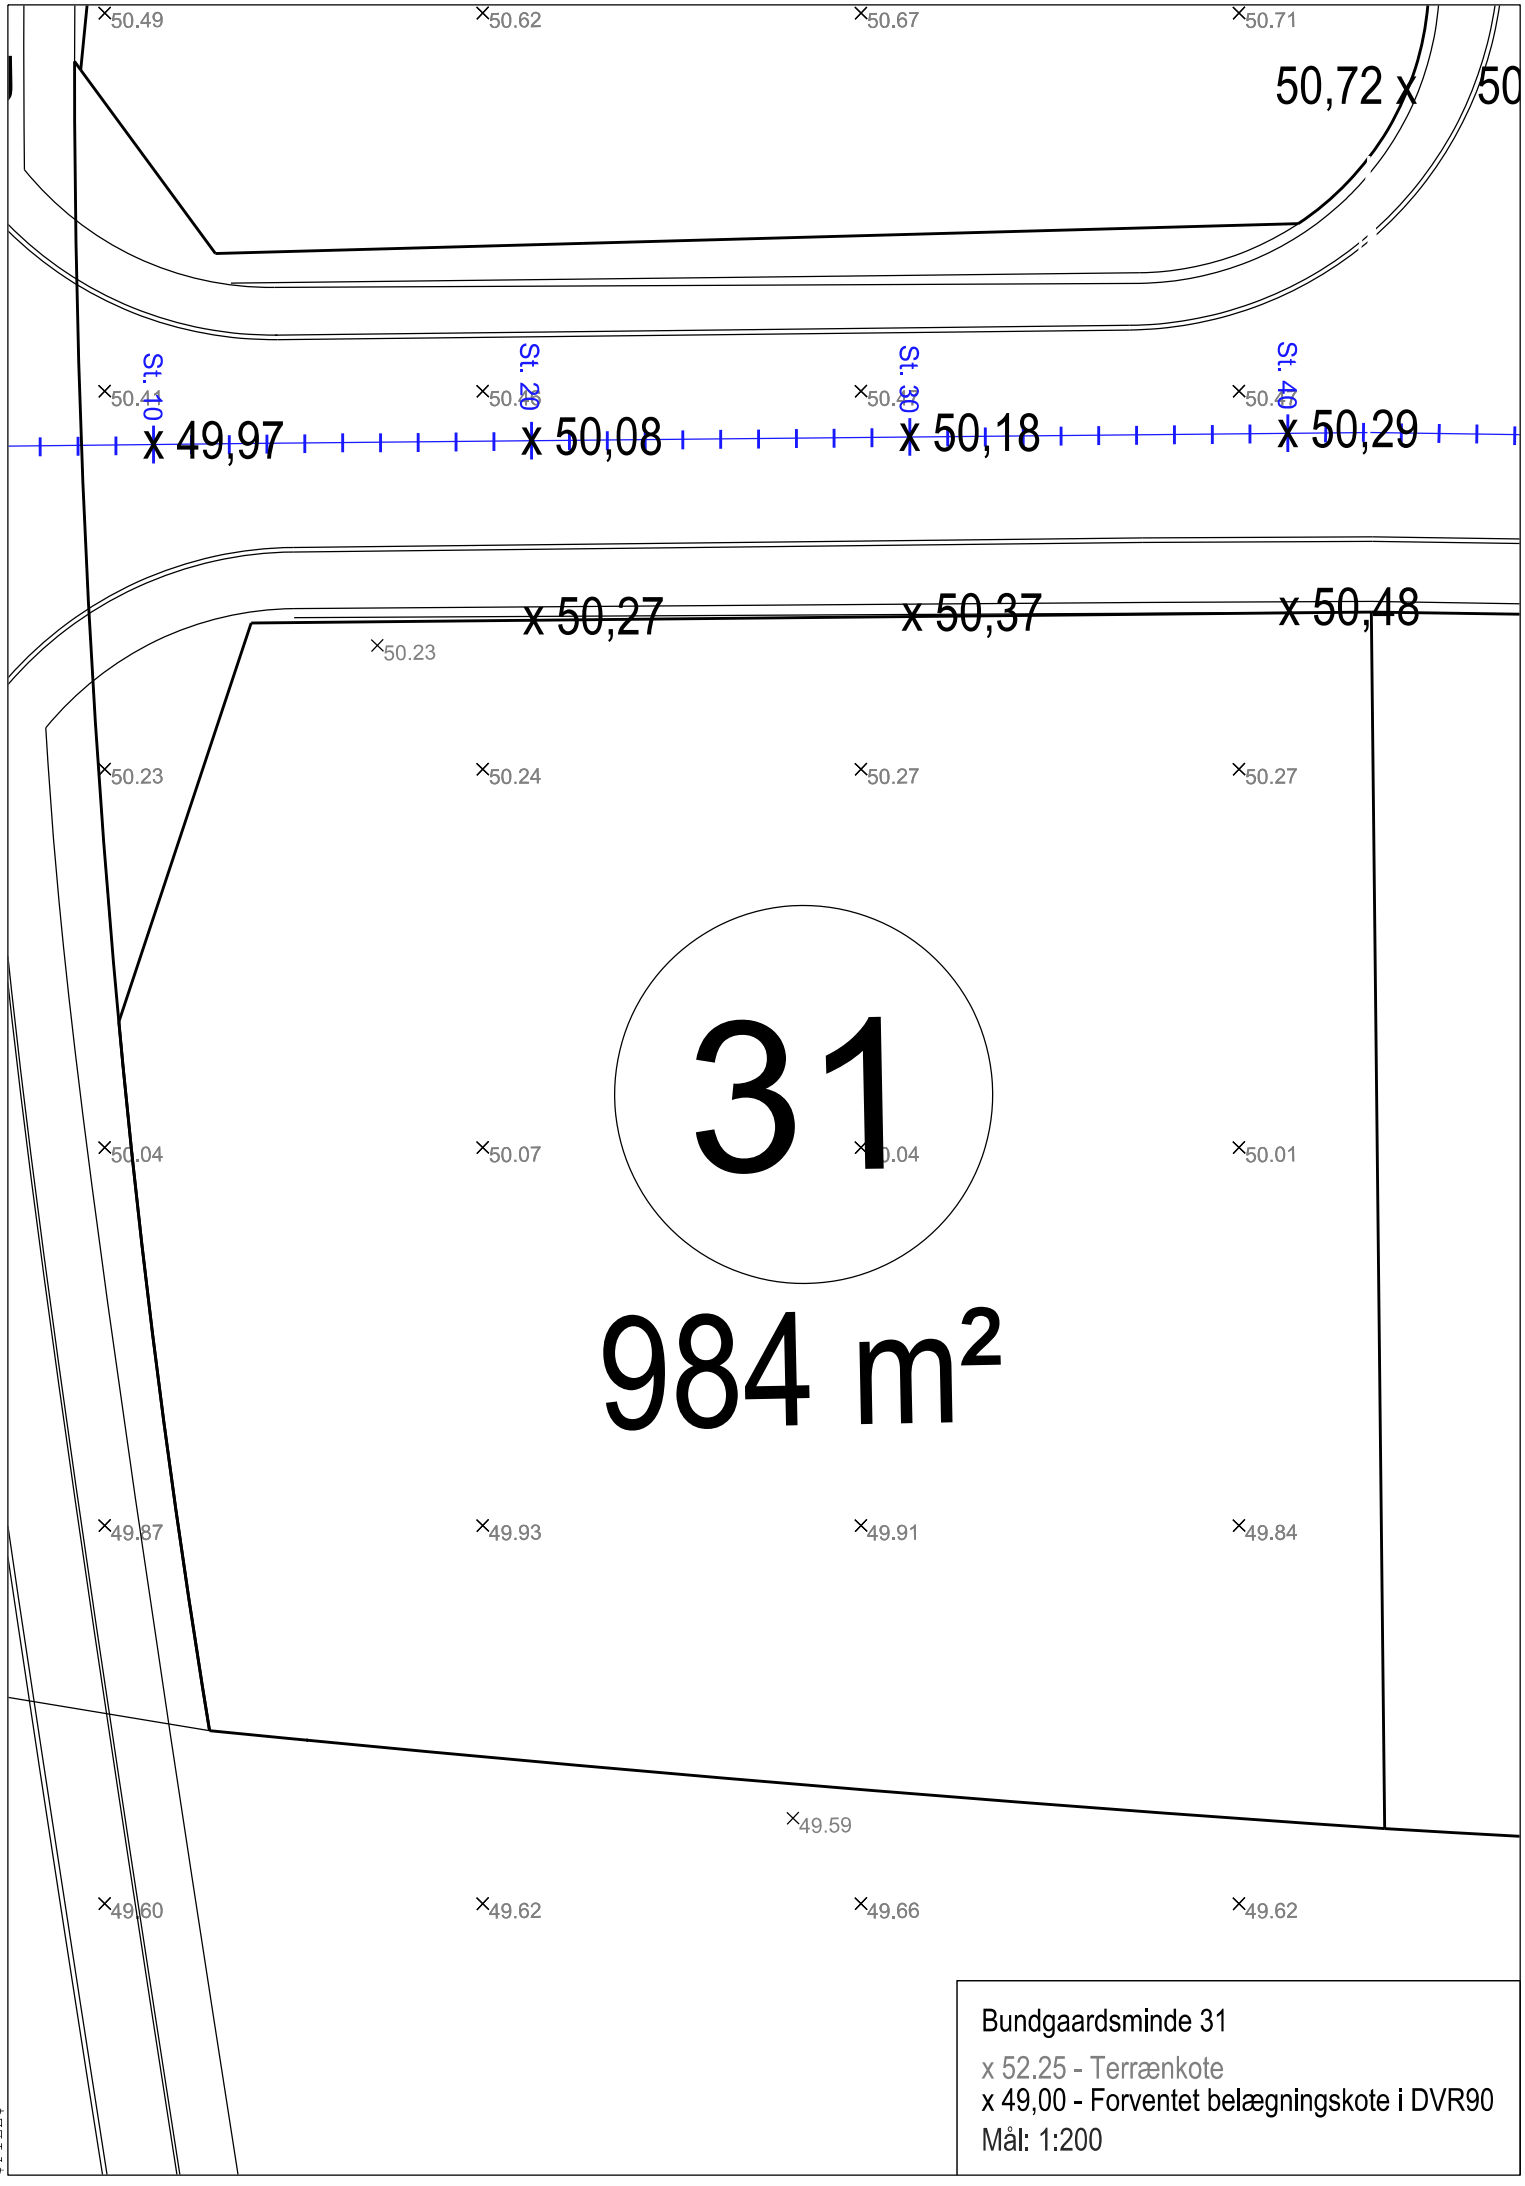

Bundgaardsminde 31

x 52.25 - Terrænkote

x 49,00 - Forventet belægningskote i DVR90

Mål: 1:200

$USER$
$DATE$
$TIME$
$FILE$