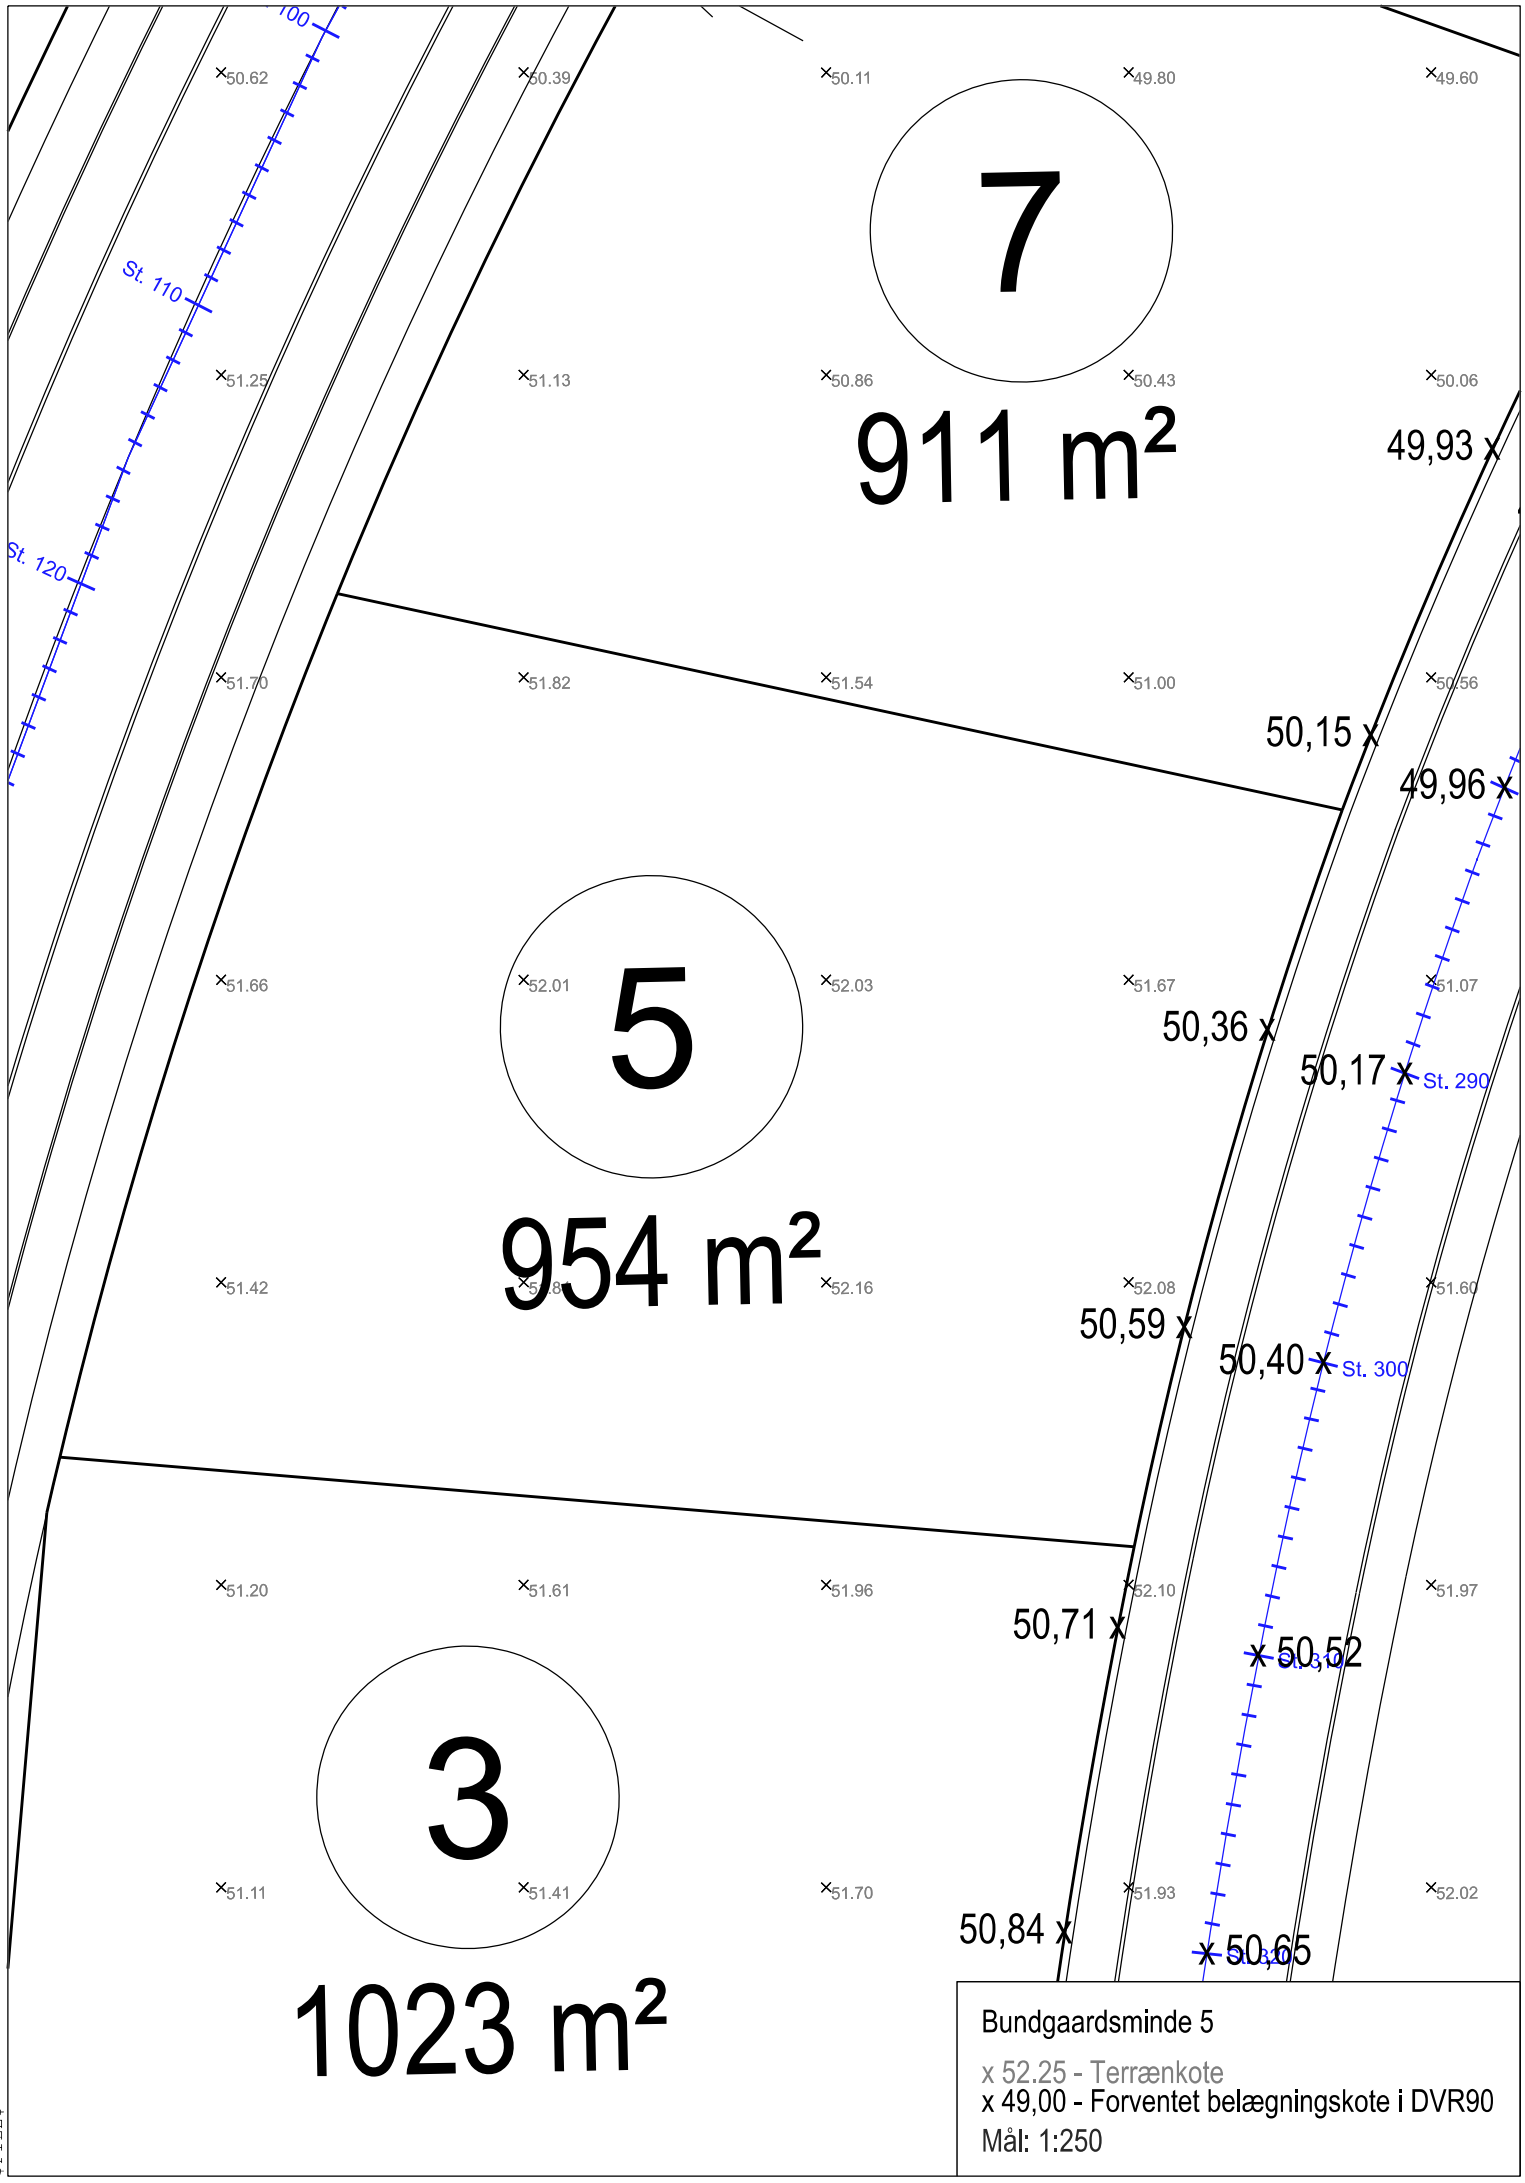

Bundgaardsminde 5

x 52.25 - Terrænkote
x 49,00 - Forventet belægningskote i DVR90
Mål: 1:250

$USER$
$DATE$
$TIME$
$FILE$