

20 soveplader i stueetagen ( inkl anneks ).

# CASABLANCA HOSTEL

ANHOLT HAVN - GENNEM LANDET 82 B, 8592 ANHOLT - Matr. nr. 56<sup>A</sup> ANHOLT By, Anholt

**BYGHERRE:** ANHOLT SKIBSPROVIATERING Aps v/ Jørgen Nielsen – Gennem Landet 76 – 8592 Anholt TELEFON: 40 689071

**SAG:** CASABLANCA-bygning – Ombygning og indretning af vandrehjem


**EMNE:** STUEPLAN - Indretning og Brandplan

**Dato:** 28. marts 2017


**Mål:** 1 : 100

**Rev.:** 20.03.2018

ARKITEKTFIRMAET HANS GRØN A/S • ARKITEKTER M.A.A. • NØRREPORT 4 • 8400 EBELTOFT • TLF.: 86 346644

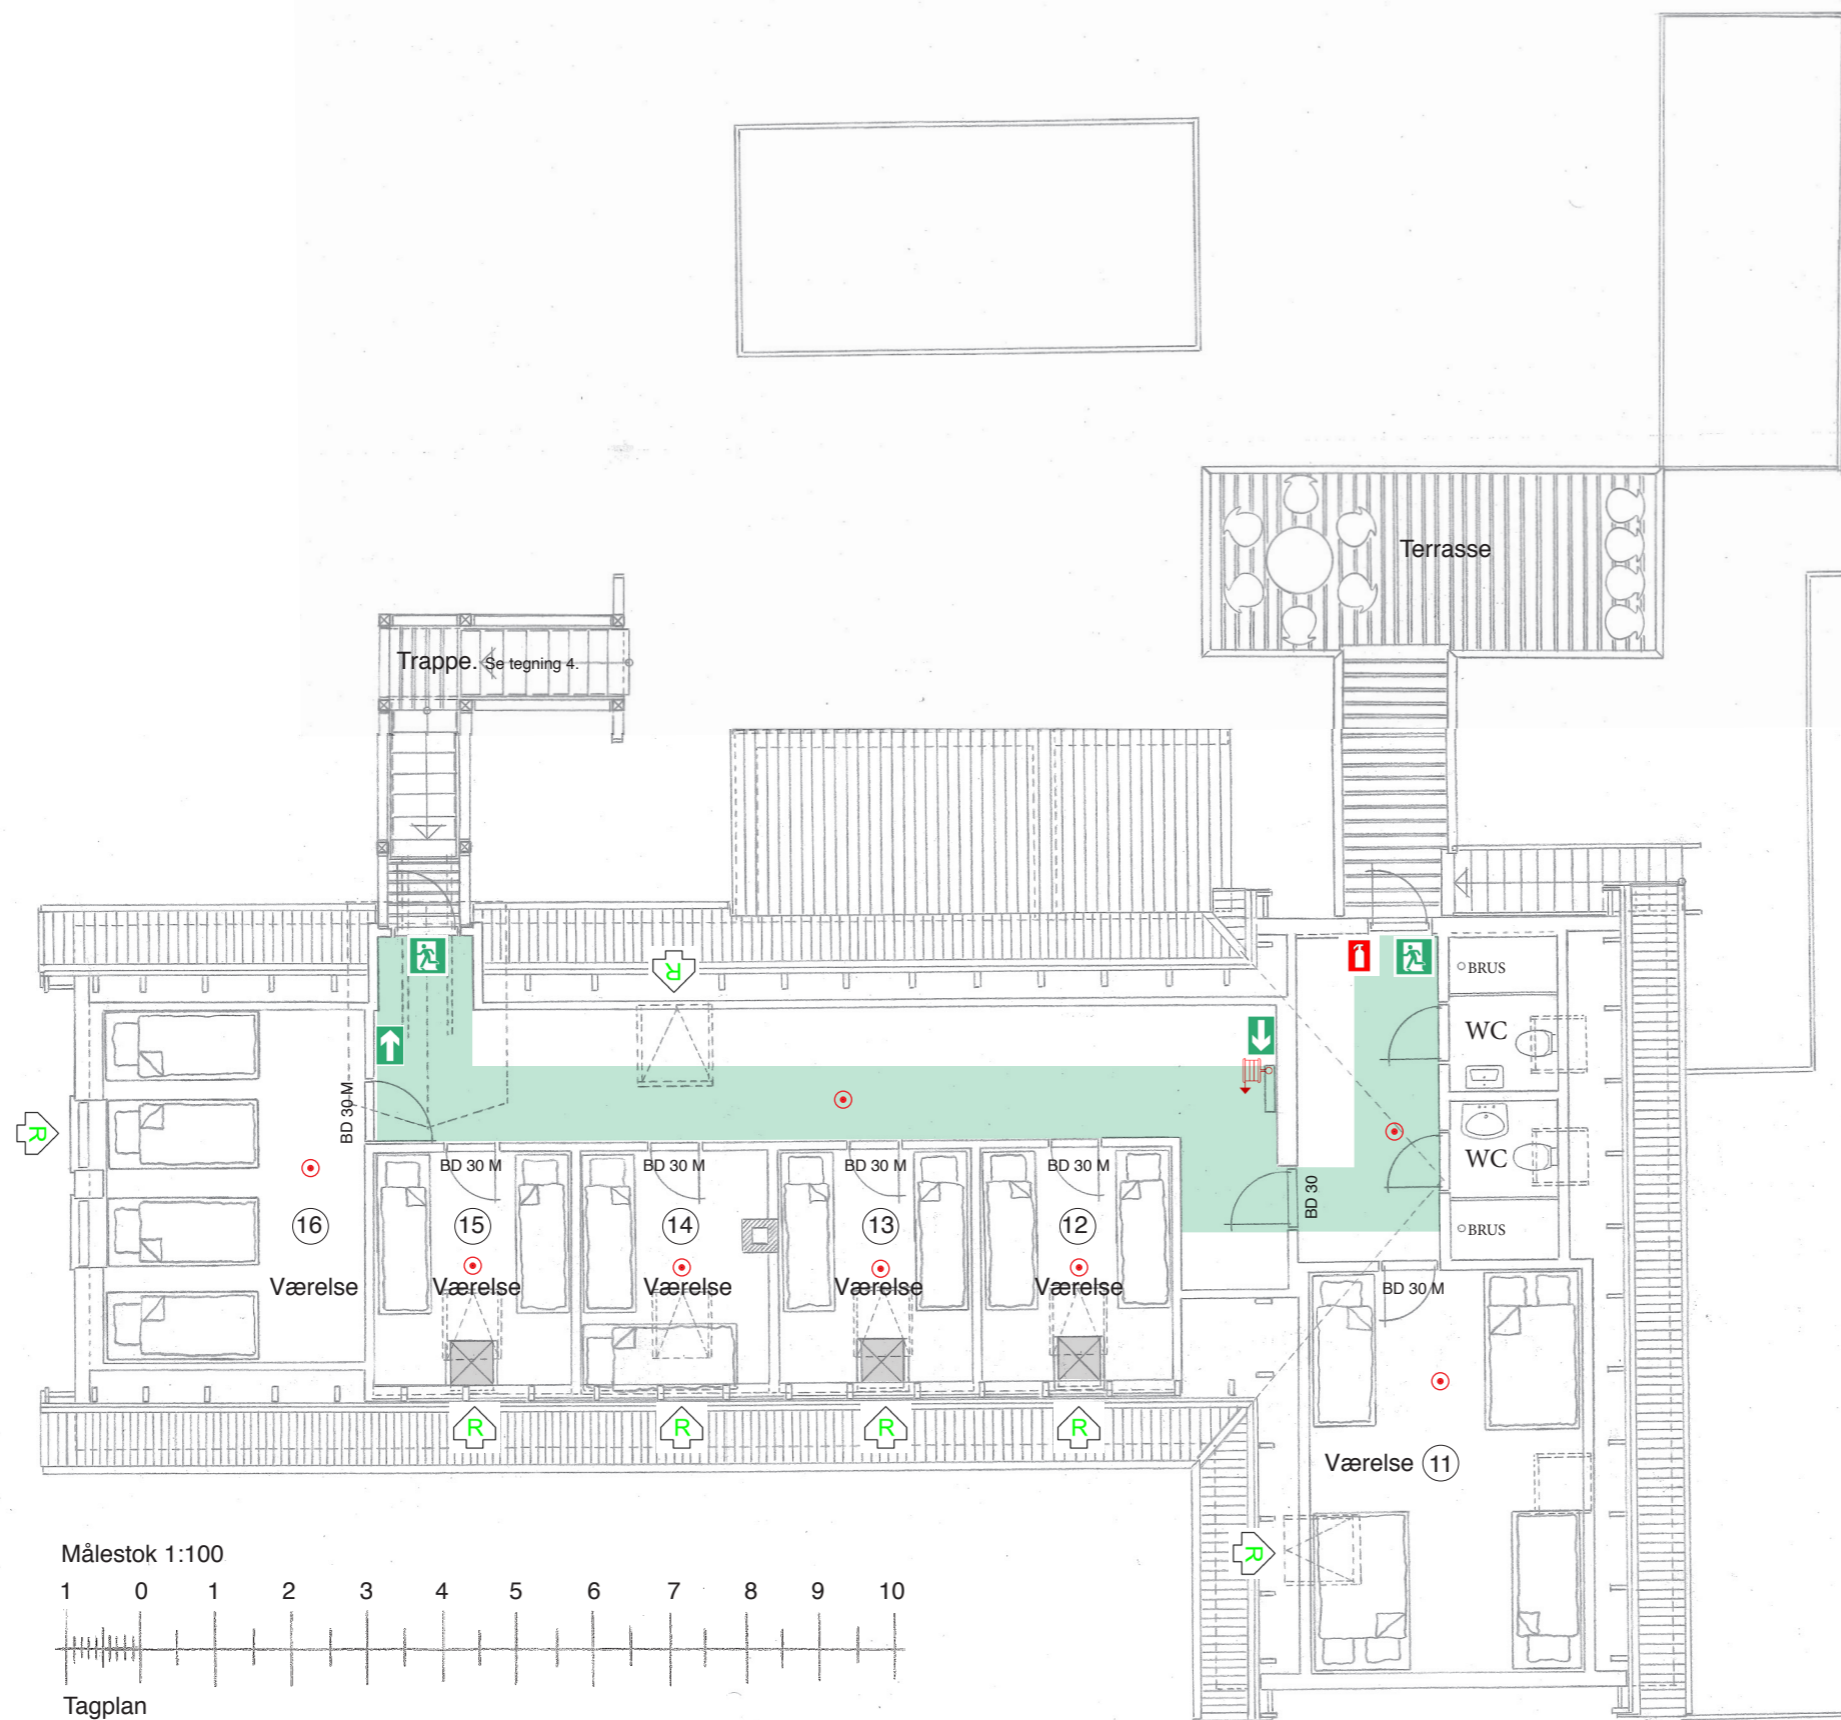

Målestok 1:100

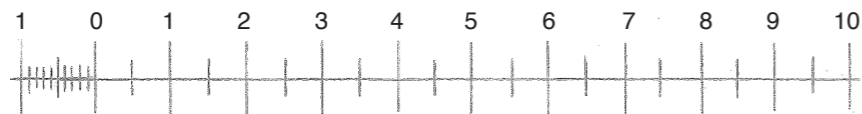

Tagplan

25 soveplader i tagetagen.

**SIGNATUR:**

- Flugtvejsareal
- BD30 Branddør EI 230-C (BD dør 30) med lukke anordning
- BD30M Branddør EI 230 (BD- dør 30-M)
- Angiver udgang til det fri (fluoriserende skilt)
- Angiver flugtvej
- Angiver redningsåbninger
- Vandfyldt slangevinder 3/4" 25 m
- Angiver trykvandslukker
- Kuffertplint 70 x70 x 40 cm. Fastgjort på gulv under redningsåbning
- Røgalarm, serieforbundet og tilsluttet strøm-forsyningen og udført med batteri backup.

# CASABLANCA HOSTEL

ANHOLT HAVN · GENNEM LANDET 82 B, 8592 ANHOLT · Matr. nr. 56<sup>A</sup> ANHOLT By, Anholt

**BYGHERRE:** ANHOLT SKIBSPROVIATERING Aps v/ Jørgen Nielsen – Gennem Landet 76 – 8592 Anholt TELEFON: 40 689071

**SAG:** CASABLANCA-bygning – Ombygning og indretning af vandrehjem

**EMNE:** TAGETAGEN - Indretning og Brandplan

**Dato:** 28. marts 2017

**Mål:** 1 : 100

**Rev.:** 20.03.2018

Tegn nr.:

3