


SKITSEFORSLAG

Brårupvej 190 - 194, 7800 Skive

26.03 2023



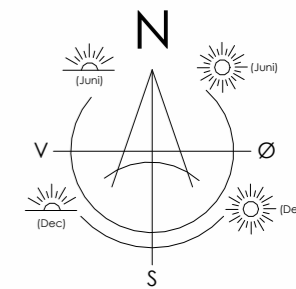

Adresse: Bårupvej 190-194, 7800 Skive

Matr. nr.: 113hb, 113hg & 113hm
 Areal: 2328 m² (938 + 757 + 633)

Bruttoetageareal:

Bolig	
A	120 m ²
B	120 m ²
C	120 m ²
D	120 m ²
E	120 m ²
F	120 m ²
Carport/overdækket x 6	160 m ²
Samlet bruttoetageareal i alt	880 m²

Bebyggelsesprocent:

Bruttoetageareal - (20m ² x 6)	760 m ²
Bebyggelsesprocent:	33 %

1 : 300

Beliggenhedsplan
 Brårupvej 190-194, 7800 Skive
 26.03 2023


Arkitektfirma ARK360



Perspektiv
Brårupvej 190 - 194, 7800 Skive
26.03 2023

Arkitektfirma ARK360


Denne mappe / tegning må ikke overdrages, kopieres eller udnyttes af tredjepart.

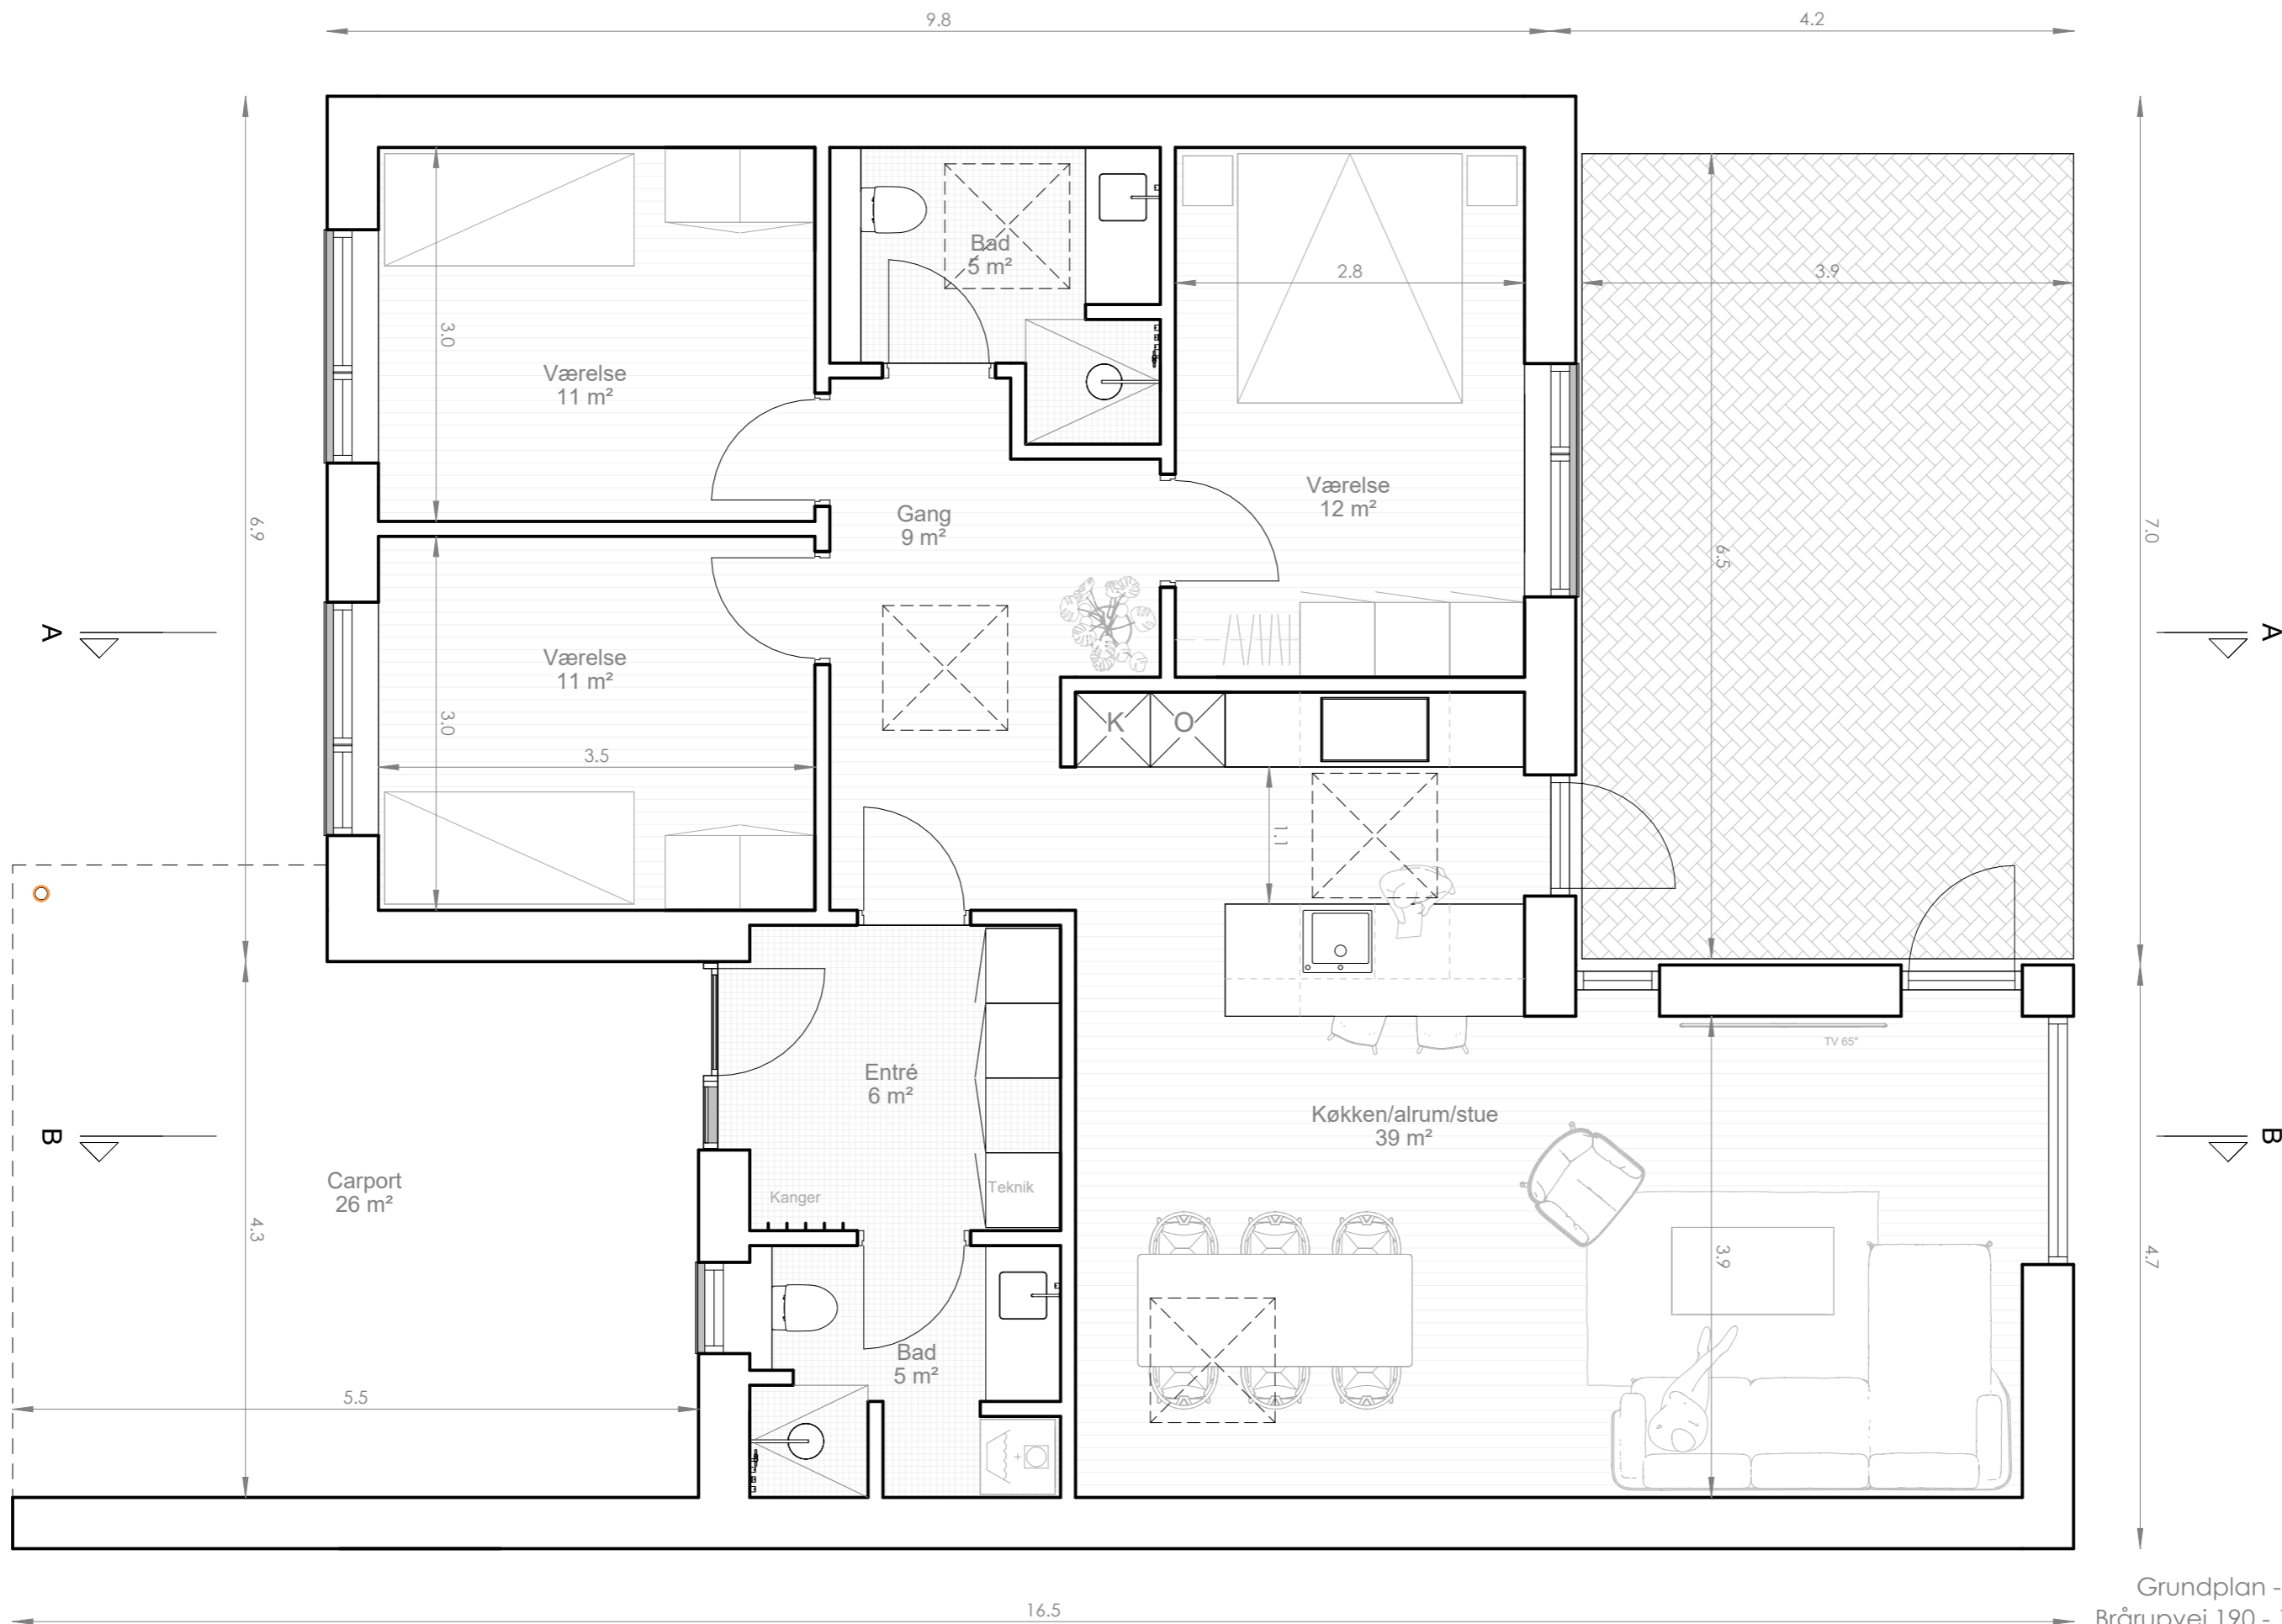

1 : 51
 Grundplan - Type A, 120m²
 Brårupvej 190 - 194, 7800 Skive
 26.03 2023

Arkitektfirma ARK360

Denne mappe / tegning må ikke overdrages, kopieres eller udnyttes af tredjepart.

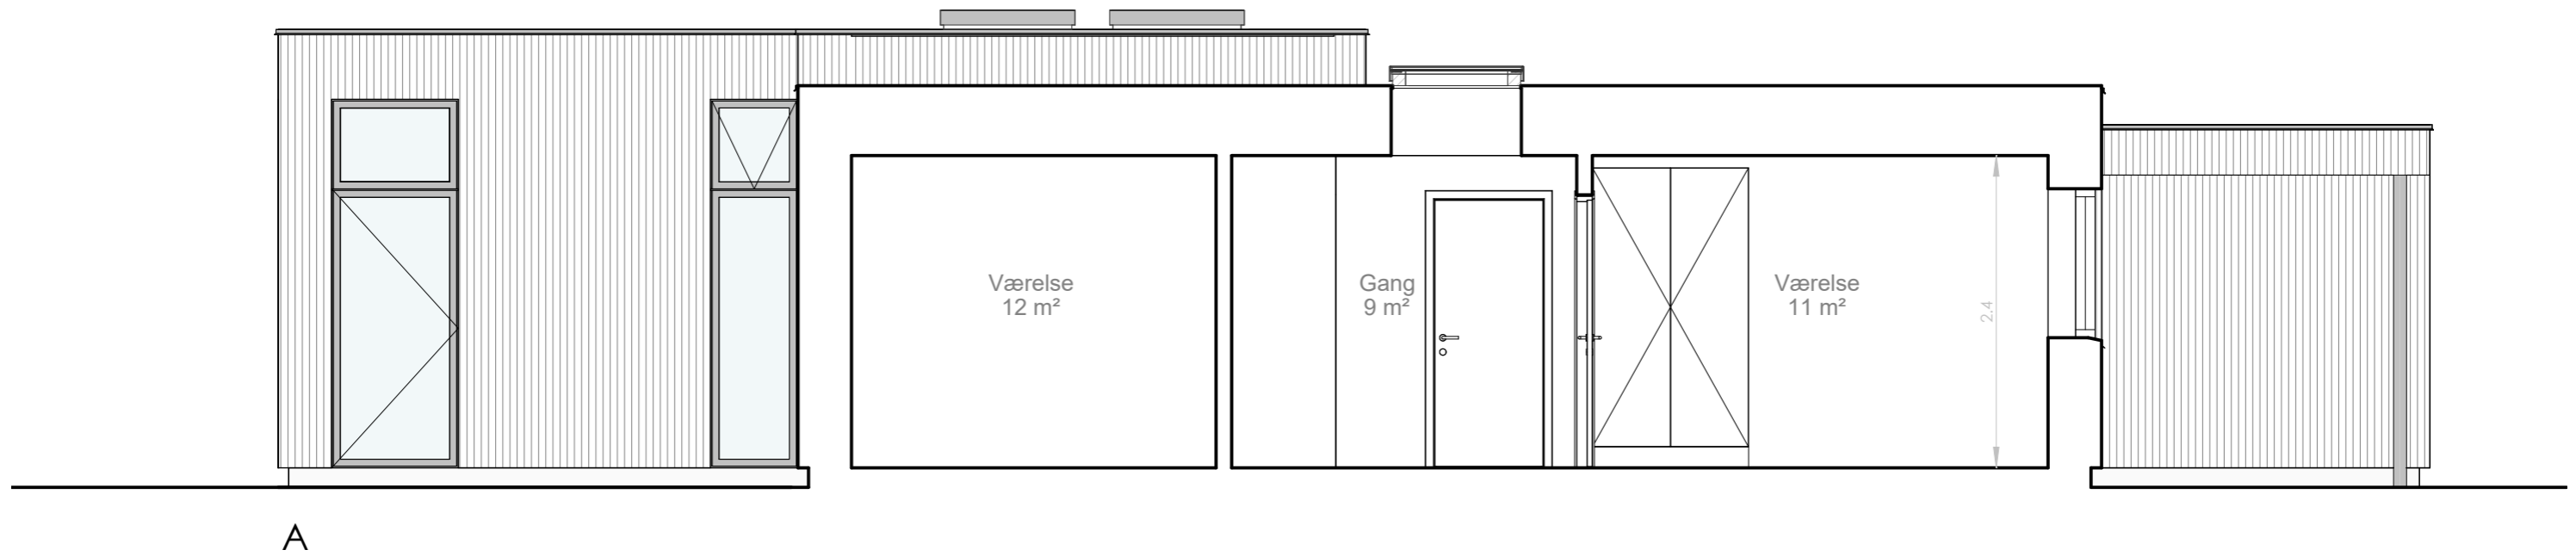

A




B

1 : 50
 Principsnit - Type A
 Brårupvej 190 - 194, 7800 Skive
 26.03 2023

Arkitektfirma ARK360


Denne mappe / tegning må ikke overdrages, kopieres eller udnyttes af tredjepart.

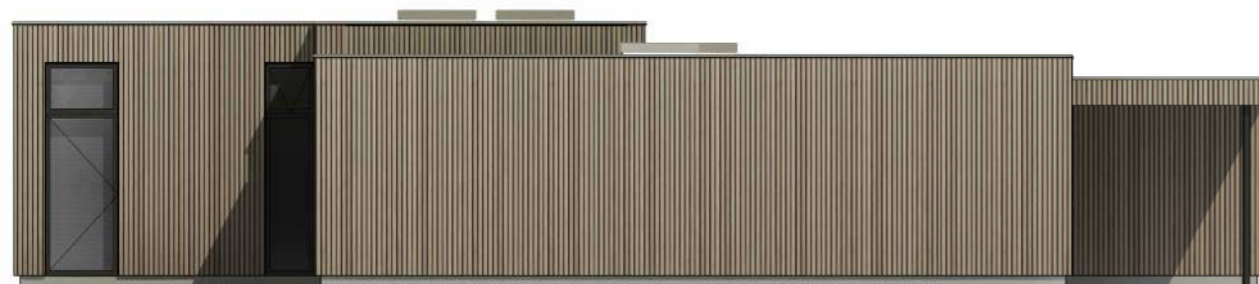

Facade 1



Facade 2

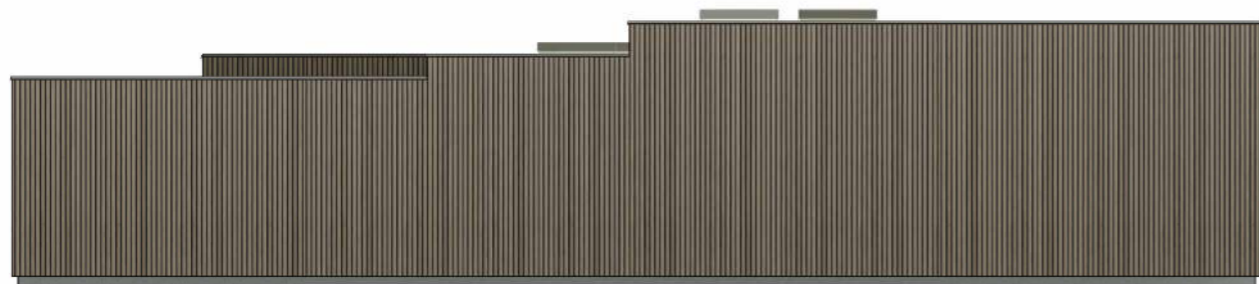

Facade 4




Facade 3

1 : 100
Facader - Type A
Brårupvej 190 - 194, 7800 Skive
26.03 2023

Arkitektfirma ARK360

Denne mappe / tegning må ikke overdrages, kopieres eller udnyttes af tredjepart.

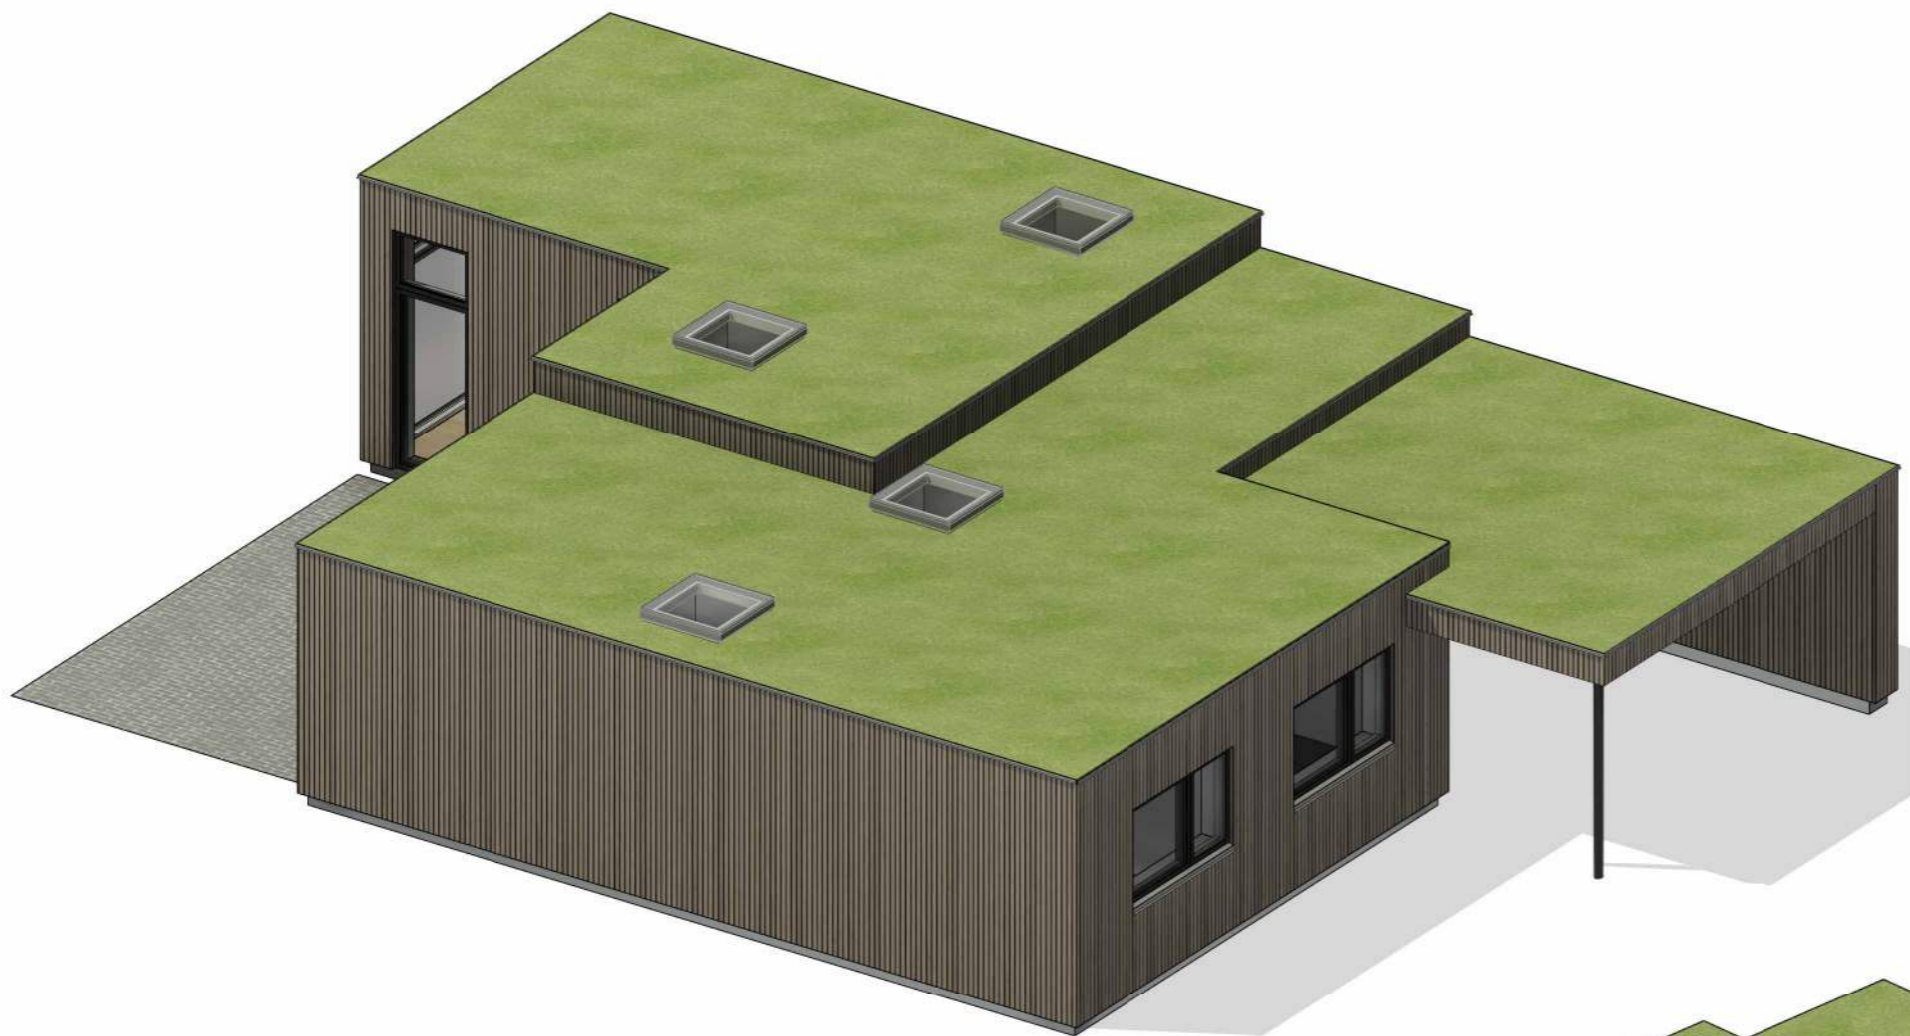

Perspektiv - Type A
Brårupvej 190 - 194, 7800 Skive
26.03 2023

Arkitektfirma ARK360

Denne mappe / tegning må ikke overdrages, kopieres eller udnyttes af tredjepart.



Perspektiv
Brårupvej 190 - 194, 7800 Skive
26.03 2023

Arkitektfirma ARK360

Denne mappe / tegning må ikke overdrages, kopieres eller udnyttes af tredjepart.



Perspektiv
Brårupvej 190 - 194, 7800 Skive
26.03 2023

Arkitektfirma **ARK360**

Denne mappe / tegning må ikke overdrages, kopieres eller udnyttes af tredjepart.



Perspektiv
Brårupvej 190 - 194, 7800 Skive
26.03 2023

Arkitektfirma **ARK360**

Denne mappe / tegning må ikke overdrages, kopieres eller udnyttes af tredjepart.



Perspektiv
Brårupvej 190 - 194, 7800 Skive
26.03 2023

Arkitektfirma ARK360

Denne mappe / tegning må ikke overdrages, kopieres eller udnyttes af tredjepart.