


Signaturforklaring:

	Kloakledning ø15cm
	Kloakledning ø10cm
	Stikledning
	Offentlig kloak
	Brønde m. Rottespærre
	Spulebrønd ø450
	Matrikelskel
57	Husnr.
B18	Brønd nr.

Note:
Brønd-numre referer til rapporter af TV-inspektioner.

De angivne stikledninger til huse er signurmæssige, idet der i flere tilfælde reelt er udført 2 stk. stikledninger til et hus.

Alle hovedledninger er strømpeforet dec. 2019.

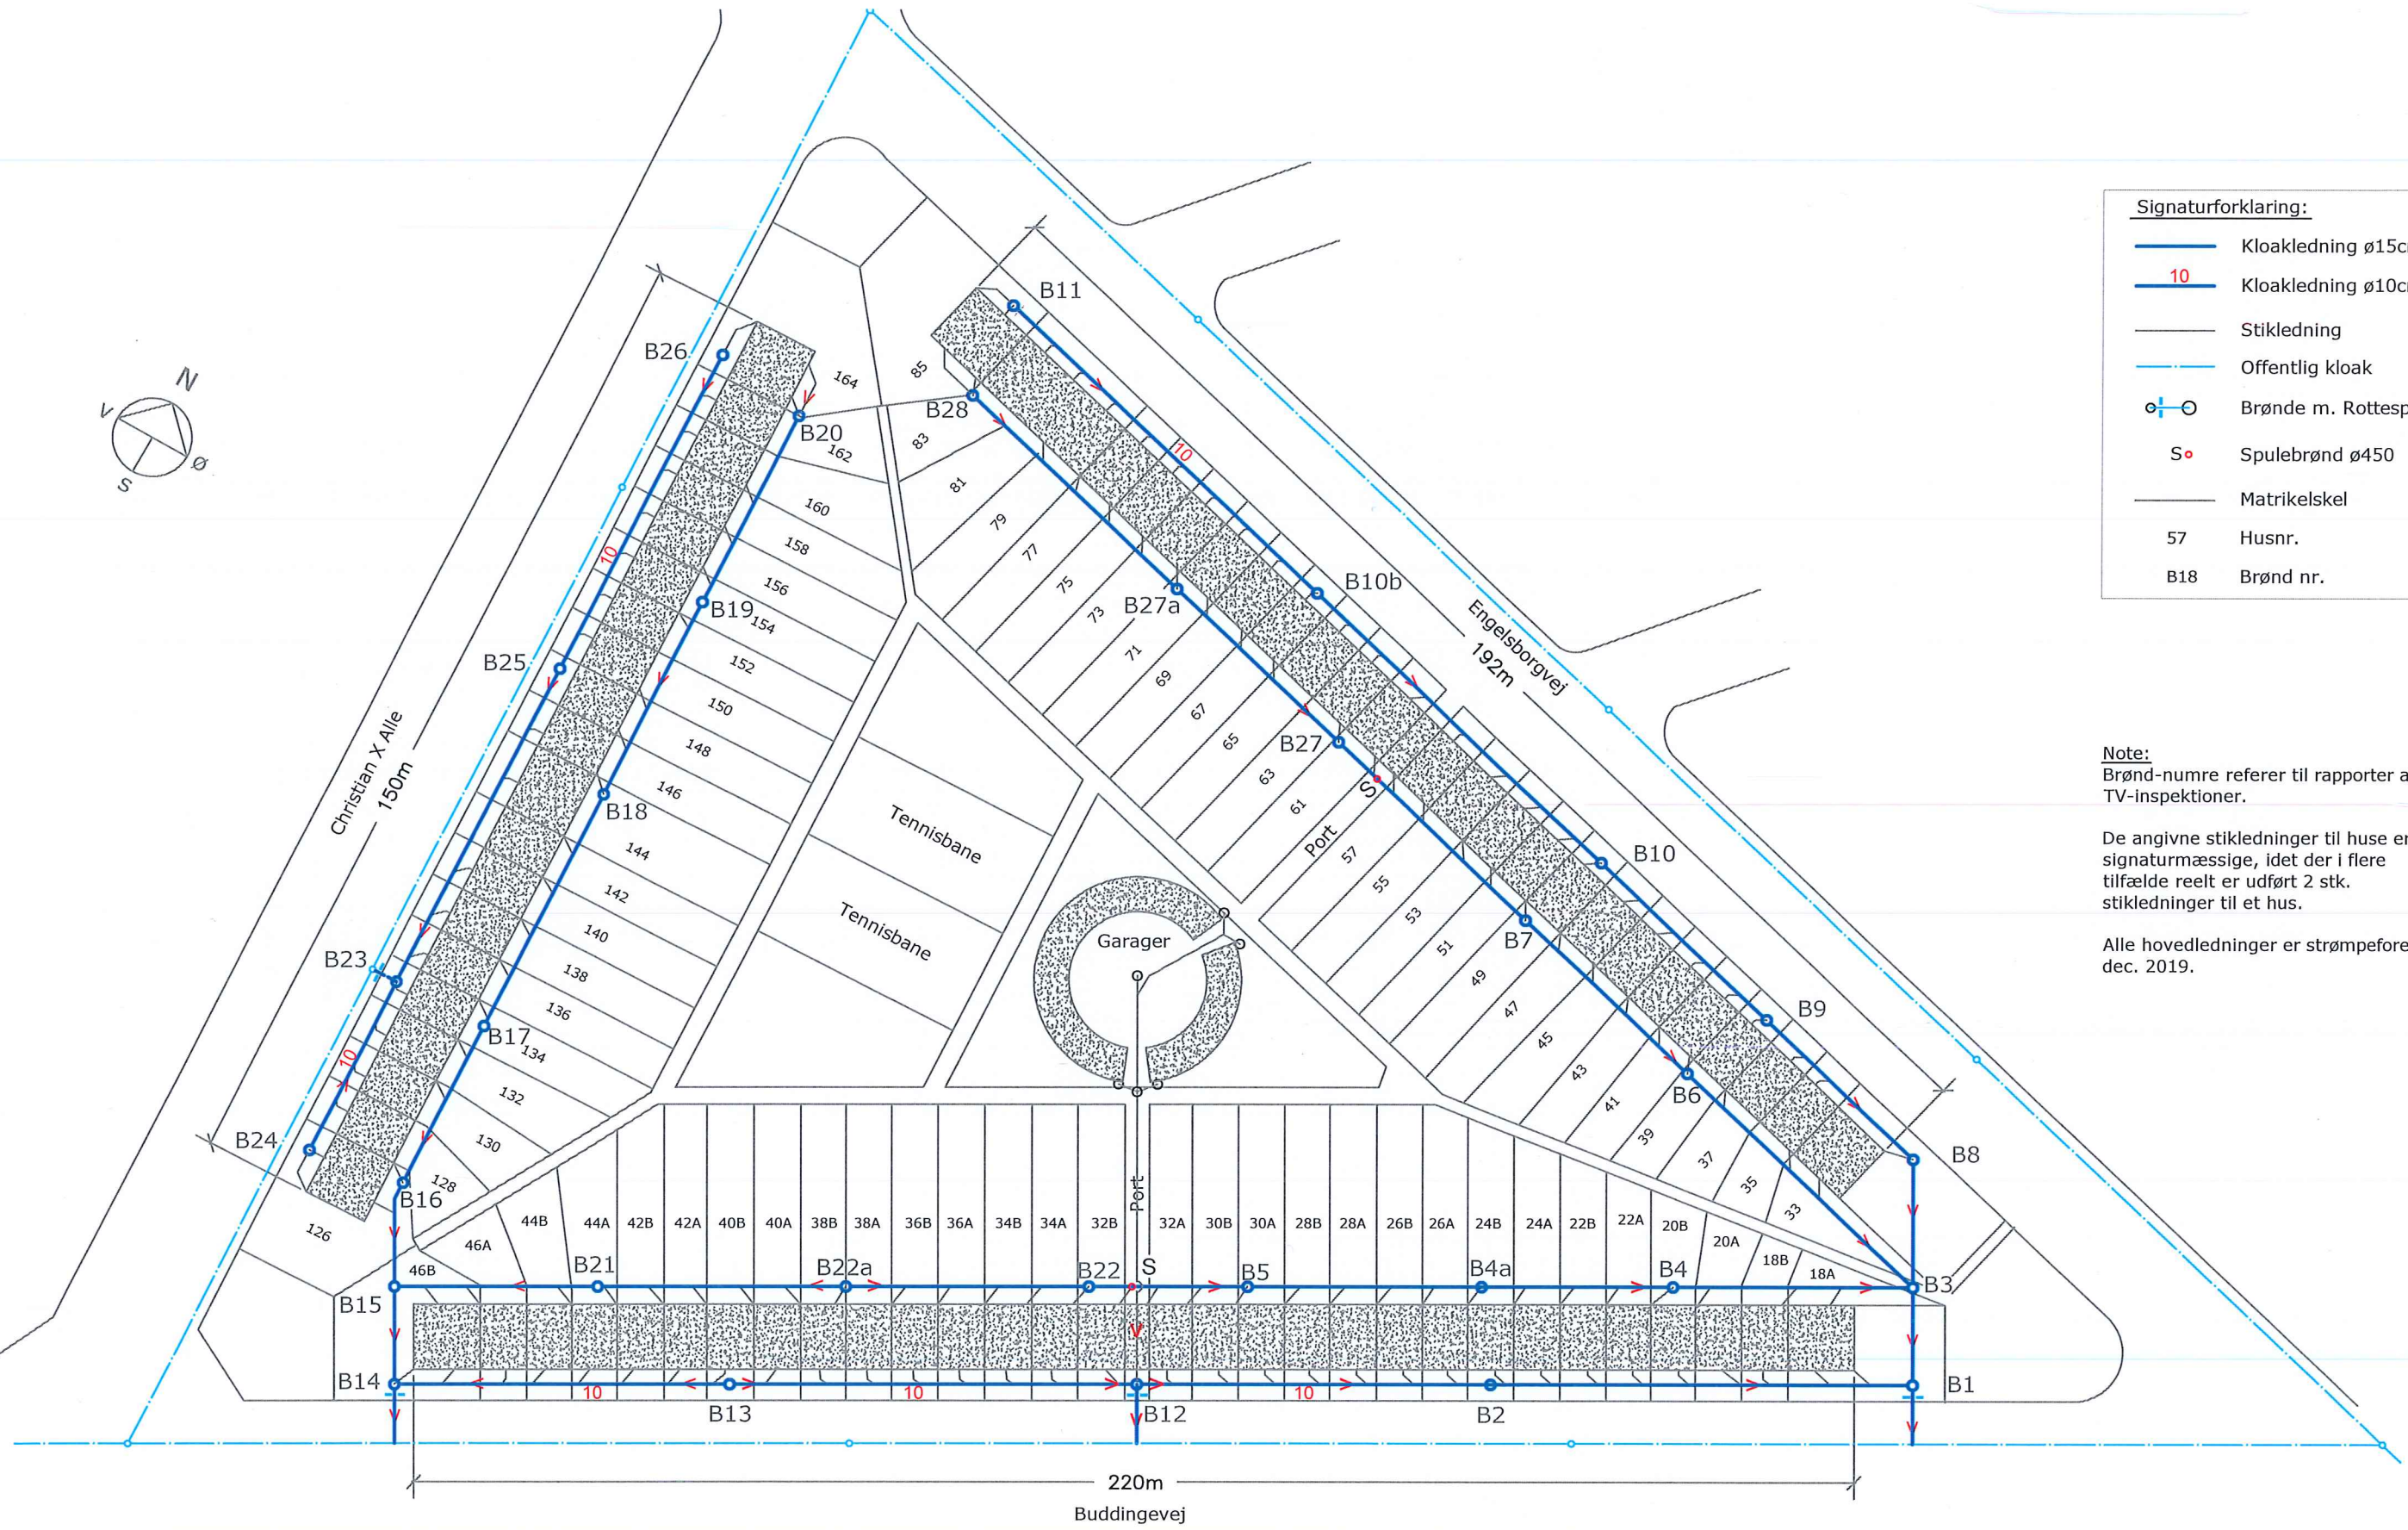

SAG	De Engelske Rækkehuse, Lyngby - KLOAK				SAG NR.	1922	
TEGN.	Kloakplan				TEGN.NR.	03A	
DATO	27.06.19	A	06.02.20	B	C	D	
MÅL	1:1000	INIT	KRJBTegn				
		Kristian Rahbek RÅDGIVENDE INGENIØR					
		Nybrovej 87 • 2820 Gentofte Tlf. 45 93 65 00 • Mail kr@krkr.dk					