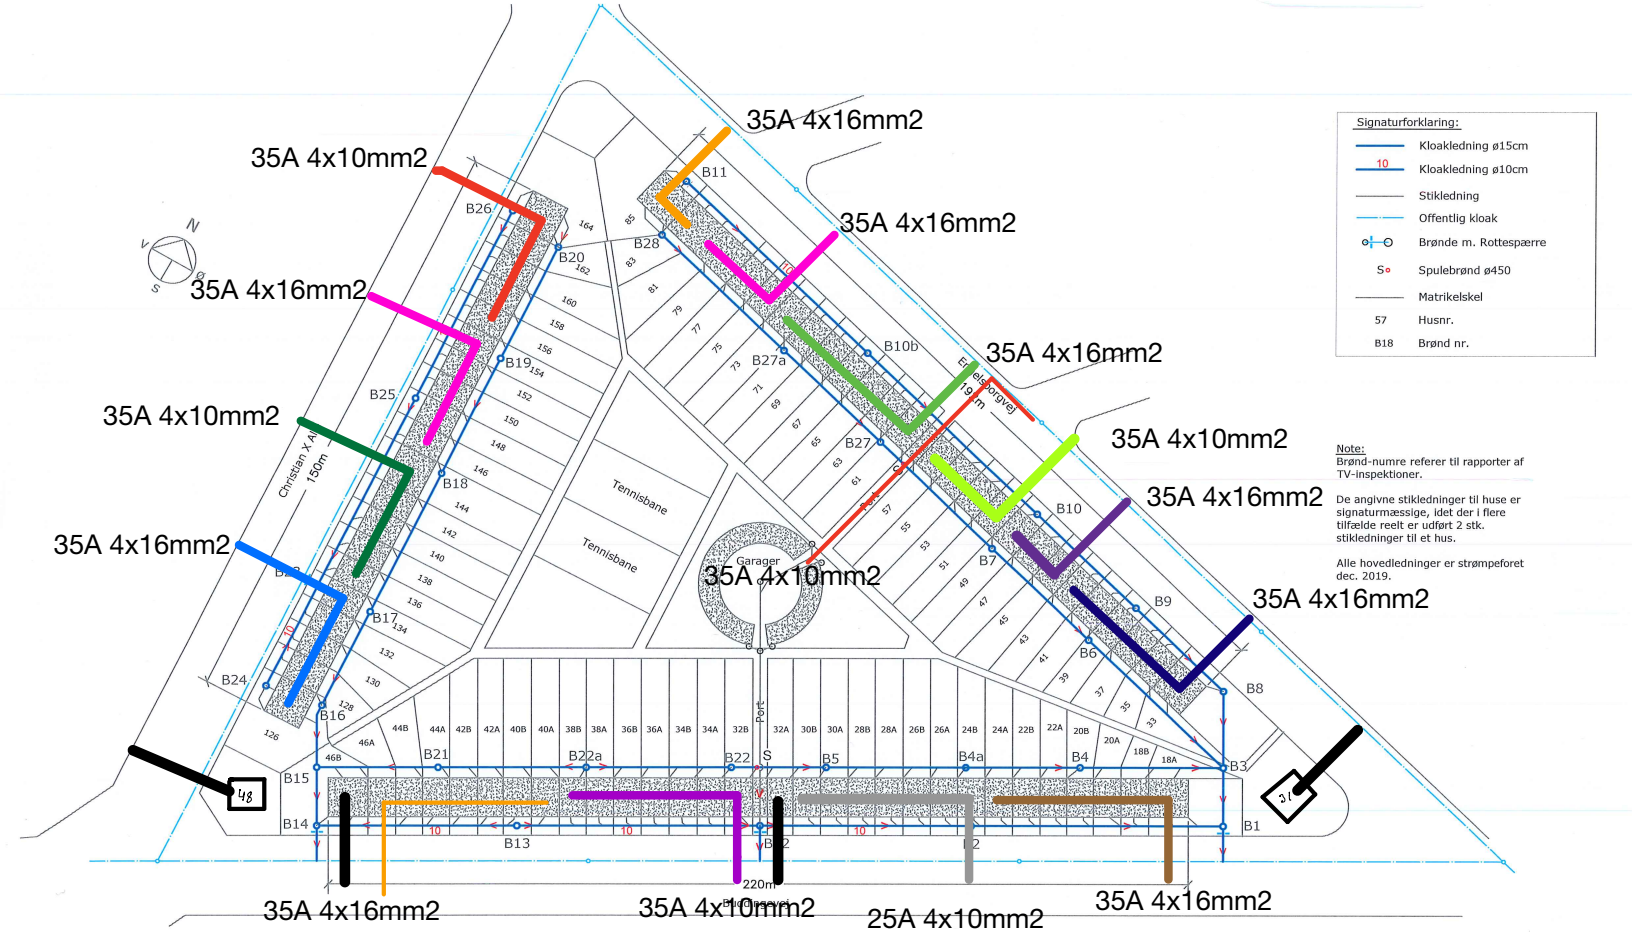

SAG	De Engelske Rækkehuse, Lyngby - KLOAK					SAG NR.	1922
TEGN.	Kloakplan					TEGN.NR.	03A
DATO	27.06.19	A	06.02.20	B	C	D	MÅL 1:1000 INIT KRJ/BTegn

Kristian Rahbek
RÅDGIVENDE INGENIØR
Nybrovej 87 * 2820 Gentofte
Tlf. 45 93 65 00 * Mail kr@krkr.dk