


PLANTA TERCERA

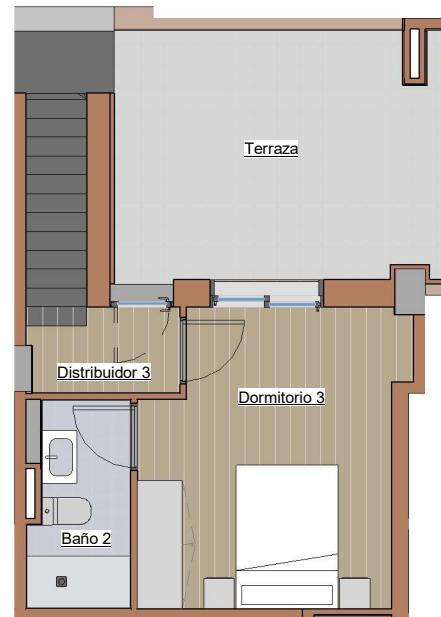


PLANTA BAJOCUBIERTA

SUPERFICIE CONSTRUIDA - VIVIENDA 3.3	
VIVIENDA 3.3 P3	60,73 m ²
VIVIENDA 3.3 BCUB	21,61 m ²
SUPERFICIE CONSTRUIDA TOTAL	82,34 m²

SUPERFICIE ÚTIL - VIVIENDA 3.3	
Interior	
DISTRIBUIDOR 1	2,16 m ²
LAVADERO	2,10 m ²
COMEDOR - ESTAR - COCINA	22,68 m ²
DISTRIBUIDOR 2	2,67 m ²
BAÑO 1	5,36 m ²
DORMITORIO 1	11,25 m ²
DORMITORIO 2	8,11 m ²
SUPERFICIE ÚTIL INTERIOR TOTAL	54,33 m²
Exterior	
BALCÓN (PORCHE)	1,30 m ²
SUPERFICIE EXTERIOR TOTAL	1,30 m²

SUPERFICIE ÚTIL - VIVIENDA 3.3 BCUB	
Interior	
DISTRIBUIDOR 3	1,90 m ²
DORMITORIO 3	11,15 m ²
BAÑO 2	3,26 m ²
SUPERFICIE ÚTIL INTERIOR TOTAL	16,31 m²
Exterior	
TERRAZA	14,65 m ²
SUPERFICIE EXTERIOR TOTAL	14,65 m²

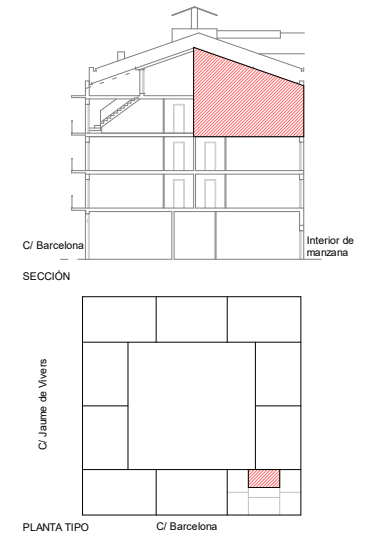

El presente plano no es definitivo, ya que ha sido elaborado conforme el Proyecto Básico del Edificio y, por tanto, Grupo Promotor AMICANDA, S.L. se reserva la facultad de incluir las modificaciones necesarias por exigencias técnicas y/o jurídicas u ordenadas por cualesquiera administraciones u organismos públicos, ajustándolo en todo caso al Proyecto de Ejecución. Los elementos accesorios (por ejemplo, el mobiliario, incluido el de la cocina), son meramente ilustrativos. Los giros de puertas y la distribución de aparatos sanitarios no son vinculantes. Las superficies expresadas son aproximadas, pudiendo experimentar modificaciones por razones de índole técnicas y/o legal en el desarrollo de la ejecución de las obras.

REFORMA INTERIOR DE VIVIENDA EN BLOQUE PLURIFAMILIAR, SIN MODIFICAR LA DISTRIBUCIÓN Y SIN AFECTACIÓN DE ESTRUCTURA, SITUADO EN CALLE BARCELONA 20, 08640 (OLESA DE MONTSERRAT)

ESCALA
1/100
 ORIGINAL DIN-A4

ESCALA GRÁFICA

FECHA
 AGOSTO 2023

**PLANTAS COMERCIALES VIVIENDA
 PLANTA TERCERA 3.3**