
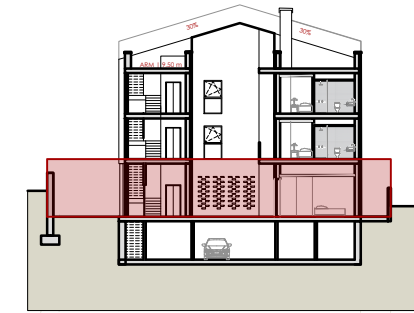


VIVIENDA A0.1	
ESTANCIA	SUPERFICIE
Habitación 03	7.5200
Habitación 02	11.33
Habitación 01	10.97
Baño 01	4.90
Baño 02	3.60
Estar-Comedor-Cocina	20.56
Circulación	13.30
<b>TOTAL ÚTIL INTERIOR</b>	<b>72.18</b>
Patio 01	12.38
Patio 02	57.15
Patio 03	22.57
<b>TOTAL ÚTIL EXTERIOR</b>	<b>92.09</b>
<b>TOTAL (INT + EXT)</b>	<b>164.27</b>
<b>TOTAL CONSTRUIDA</b>	<b>92.66</b>

SUPERFICIE ESCRITURABLE: 109,24 m<sup>2</sup>


APARCAMIENTO Y TRASTERO: 17,66 m<sup>2</sup>

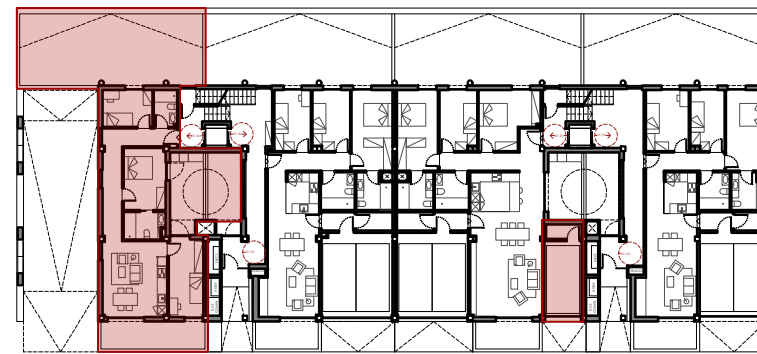


El presente plano no es definitivo, ya que ha sido elaborado conforme el Proyecto Básico del Edificio y, por tanto, Olesa Home, S.L. se reserva la facultad de incluir las modificaciones necesarias por exigencias técnicas y/o jurídicas u ordenadas por cualesquiera administraciones u organismos públicos, ajustándolo en todo caso al Proyecto de Ejecución. Los elementos accesorios (por ejemplo, el mobiliario, incluido el de la cocina), son meramente ilustrativos. Los giros de puertas y la distribución de aparatos sanitarios no son vinculantes. Las superficies expresadas son aproximadas, pudiendo experimentar modificaciones por razones de índole técnicas y/o legal en el desarrollo de la ejecución de las obras.

**Ruiz —  
—Larrea**

ESCALA 1:100

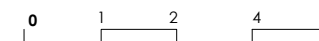

MARZO 2024

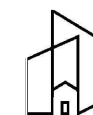

**DOCA HABITAT**