



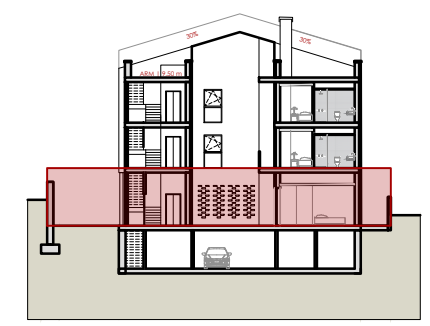

VIVIENDA C0.1	
ESTANCIA	SUPERFICIE
Habitación 02	13.79
Habitación 03	9.66
Habitación 01	14.17
Baño 01	5.47
Baño 02	5.62
Estar-Comedor-Cocina	44.80
Circulación	10.71
TOTAL ÚTIL INTERIOR	104.23
Patio 01	7.56
Patio 02	58.07
Patio 03	20.92
TOTAL ÚTIL EXTERIOR	86.54
TOTAL (INT + EXT)	190.77
TOTAL CONSTRUIDA	118,40

SUPERFICIE ESCRITURABLE: 137,96 m²

APARCAMIENTO Y TRASTERO: 35,95 m²

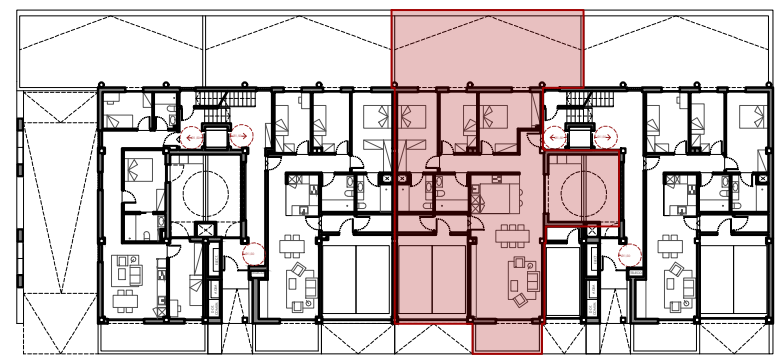

El presente plano no es definitivo, ya que ha sido elaborado conforme el Proyecto Básico del Edificio y, por tanto, Olesa Home, S.L. se reserva la facultad de incluir las modificaciones necesarias por exigencias técnicas y/o jurídicas u ordenadas por cualesquiera administraciones u organismos públicos, ajustándolo en todo caso al Proyecto de Ejecución. Los elementos accesorios (por ejemplo, el mobiliario, incluido el de la cocina), son meramente ilustrativos. Los giros de puertas y la distribución de aparatos sanitarios no son vinculantes. Las superficies expresadas son aproximadas, pudiendo experimentar modificaciones por razones de índole técnicas y/o legal en el desarrollo de la ejecución de las obras.

**Ruiz —
—Larrea**

ESCALA 1:100 MARZO 2024

 **DOCA HABITAT**