
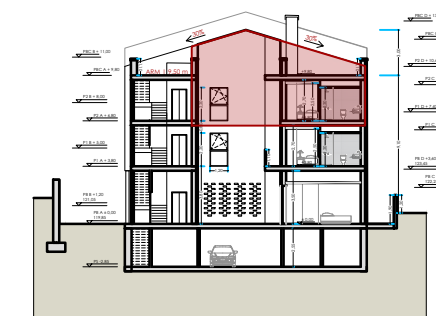


VIVIENDA C2.2	
ESTANCIA	SUPERFICIE ÚTIL
Cocina	6.66
Habitación 03	6.86
Habitación 01	9.52
Baño 01	3.52
Baño 02	5.59
Estar-Comedor-Cocina	28.31
Circulación	2.44
Estancia PBC	14.84
Baño 02 PBC	4.81
TOTAL ÚTIL INTERIOR	82.55
Balcón 01	8.58
Espacio exterior PBC	42.77
TOTAL ÚTIL EXTERIOR	51.35
TOTAL (INT + EXT)	133.90
TOTAL CONSTRUIDA	106,51

OPCIÓN 2

SUPERFICIE ESCRITURABLE: 120,01 m²

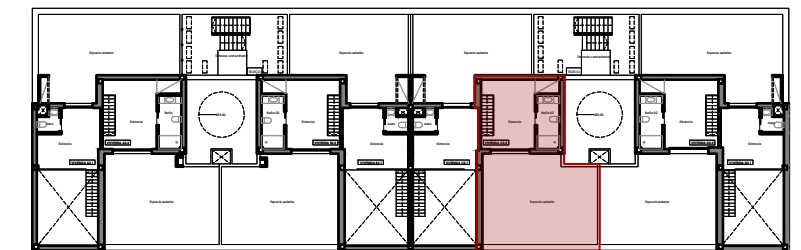



El presente plano no es definitivo, ya que ha sido elaborado conforme el Proyecto Básico del Edificio y, por tanto, Olesa Home, S.L. se reserva la facultad de incluir las modificaciones necesarias por exigencias técnicas y/o jurídicas u ordenadas por cualesquiera administraciones u organismos públicos, ajustándolo en todo caso al Proyecto de Ejecución. Los elementos accesorios (por ejemplo, el mobiliario, incluido el de la cocina), son meramente ilustrativos. Los giros de puertas y la distribución de aparatos sanitarios no son vinculantes. Las superficies expresadas son aproximadas, pudiendo experimentar modificaciones por razones de índole técnicas y/o legal en el desarrollo de la ejecución de las obras.

Ruiz
—
Larrea

ESCALA 1:75



MARZO 2024

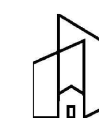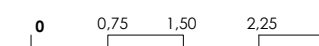

DOCA HABITAT