
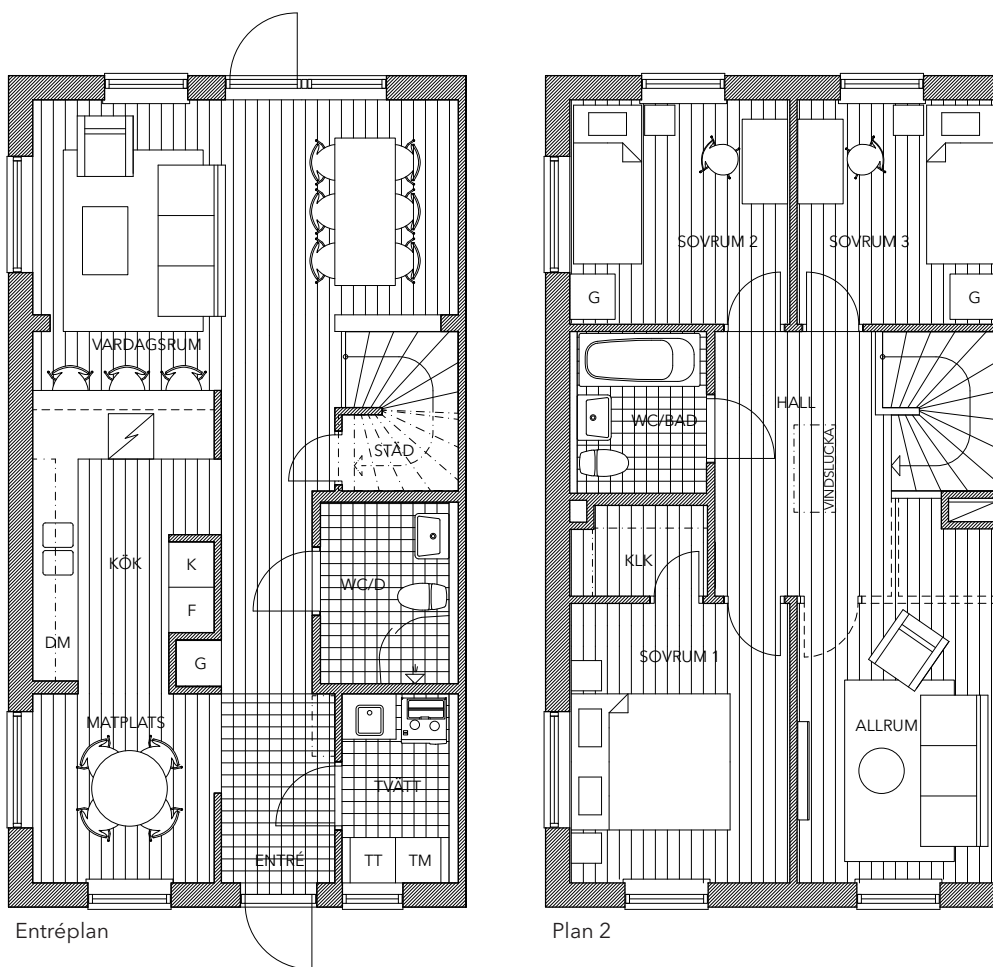


Planlösning parhus vänster

5 rok 115 m²

Skala 1:100 (A4)

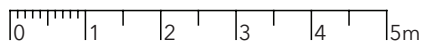

Entréplan


Plan 2

K	Kylskåp	TT	Torktumlare
F	Frysåp	G	Garderob
U	Inbyggnadsugn under häll	STÅD	Städsåp
M	Mikro i översåp	FRD	Förråd
DM	Diskmaskin	KLK	Klädkammare
TM	Tvättmaskin		

Vi reserverar oss för mindre ändringar och avsteg från ritningar och illustrationer som kan uppstå under projektering och byggprocess.

Planlösning parhus höger
 5 rok 115 m²

Skala 1:100 (A4)

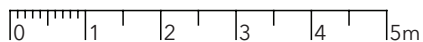

Entréplan

Plan 2

K	Kylskåp	TT	Torktumlare
F	Frysåp	G	Garderob
U	Inbyggnadsugn under häll	STÄD	Städsåp
M	Mikro i översåp	FRD	Förråd
DM	Diskmaskin	KLK	Klädkammare
TM	Tvättmaskin		

Vi reserverar oss för mindre ändringar och avsteg från ritningar och illustrationer som kan uppstå under projektering och byggprocess.