


MÄNVIOLEN




BÅSTAD

Planritning vänstergavel

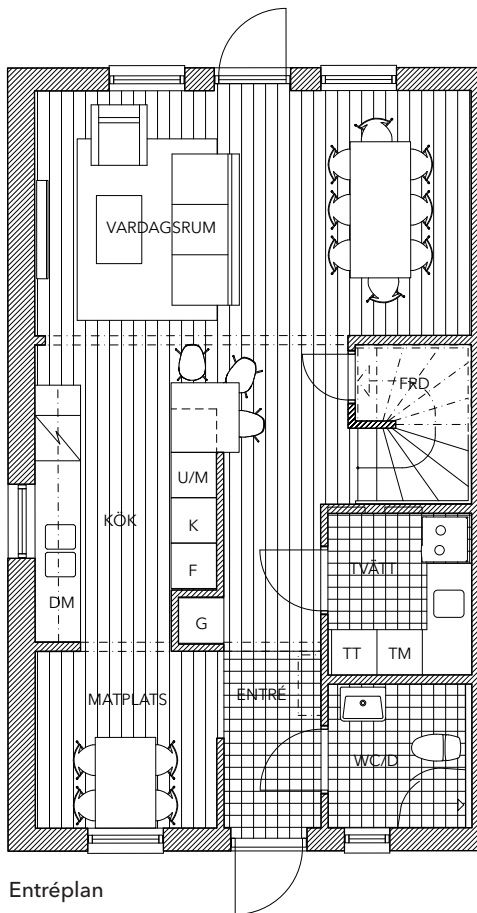

Entréplan

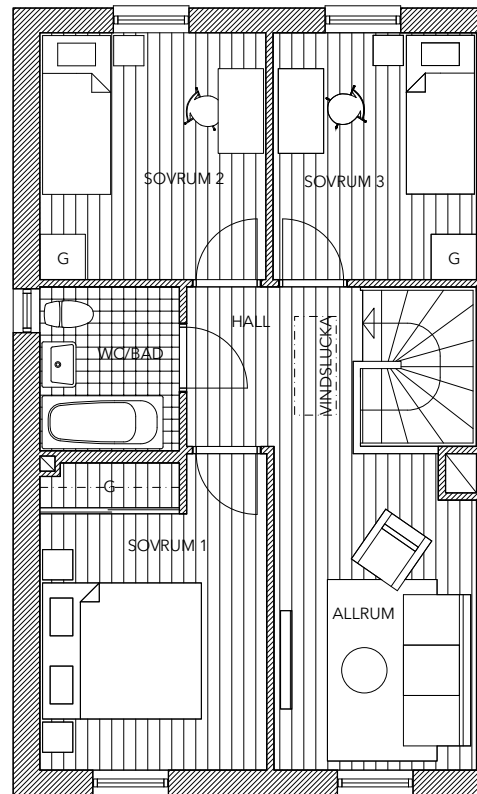


Plan 2

K Kylskåp
F Frysskåp
U/M Ung och mikro i högskåp
DM Diskmaskin

TM Tvättmaskin
TT Torktumlare
G Garderob
STÄD Städsåp

Planritning skala 1:100 (A4)

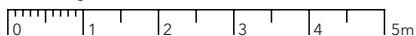

mariastaden
PROJEKT

2020.06.17


Vi reserverar oss för mindre ändringar och avsteg från ritningar, illustrationer, uppskattade ytor etc. som kan uppstå under projektering och byggprocess.

MÄNVIOLEN




BÅSTAD

Planritning högergavel

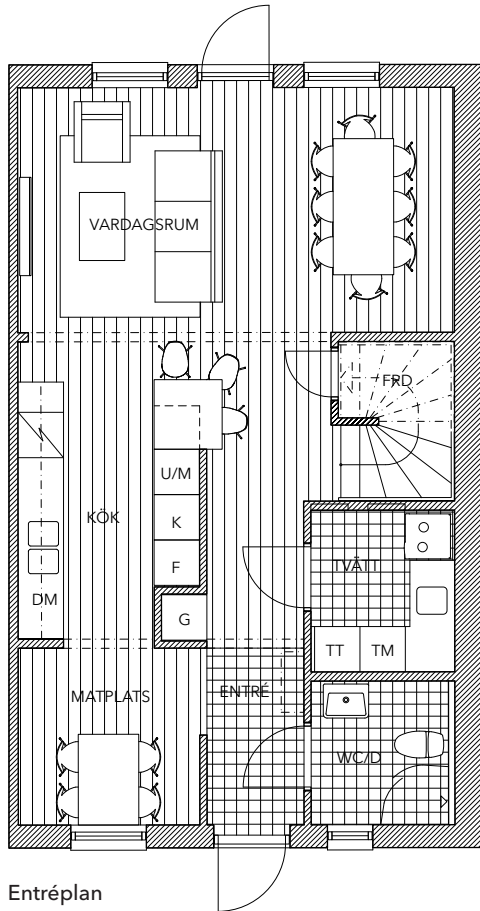

Entréplan

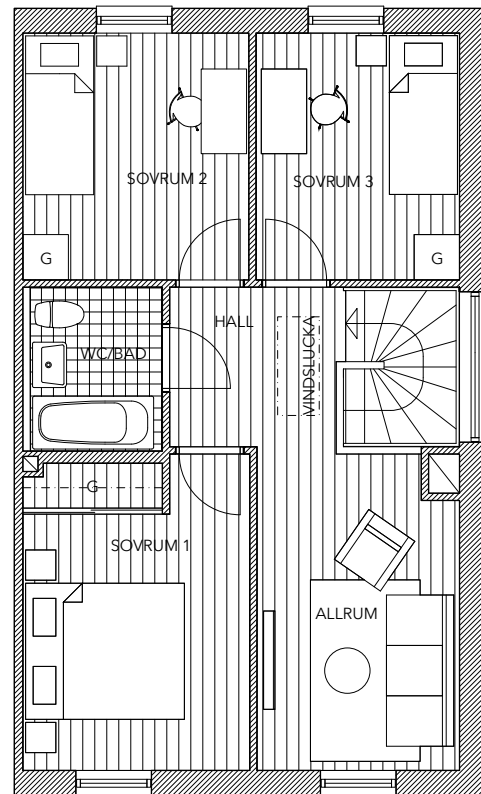


Plan 2

K Kylskåp
 F Frysskåp
 U/M Ung och mikro i högsåp
 DM Diskmaskin

TM Tvättmaskin
 TT Torktumlare
 G Garderob
 STÄD Städskåp

Planritning skala 1:100 (A4)

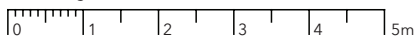

mariastaden
 PROJEKT

2020.06.17

Vi reserverar oss för mindre ändringar och avsteg från ritningar, illustrationer, uppskattade ytor etc. som kan uppstå under projektering och byggprocess.